
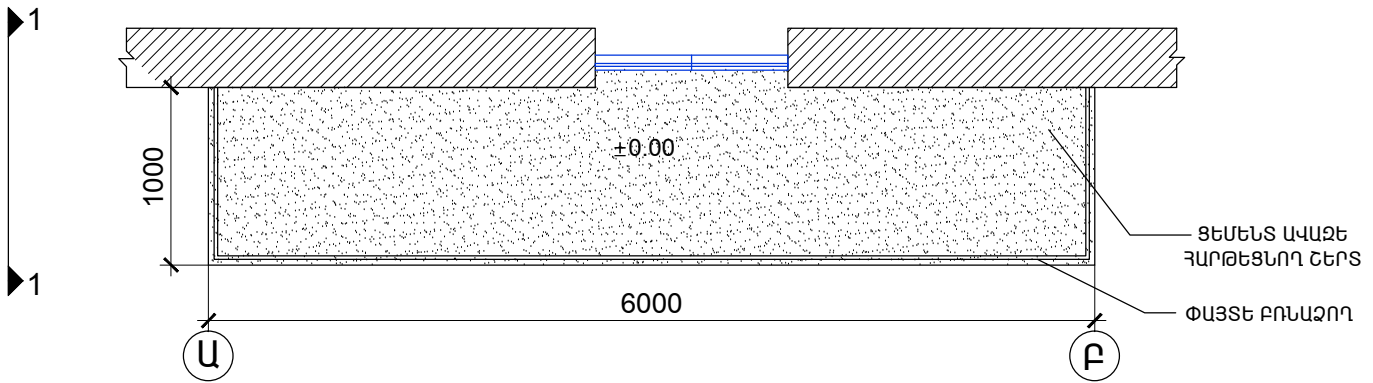
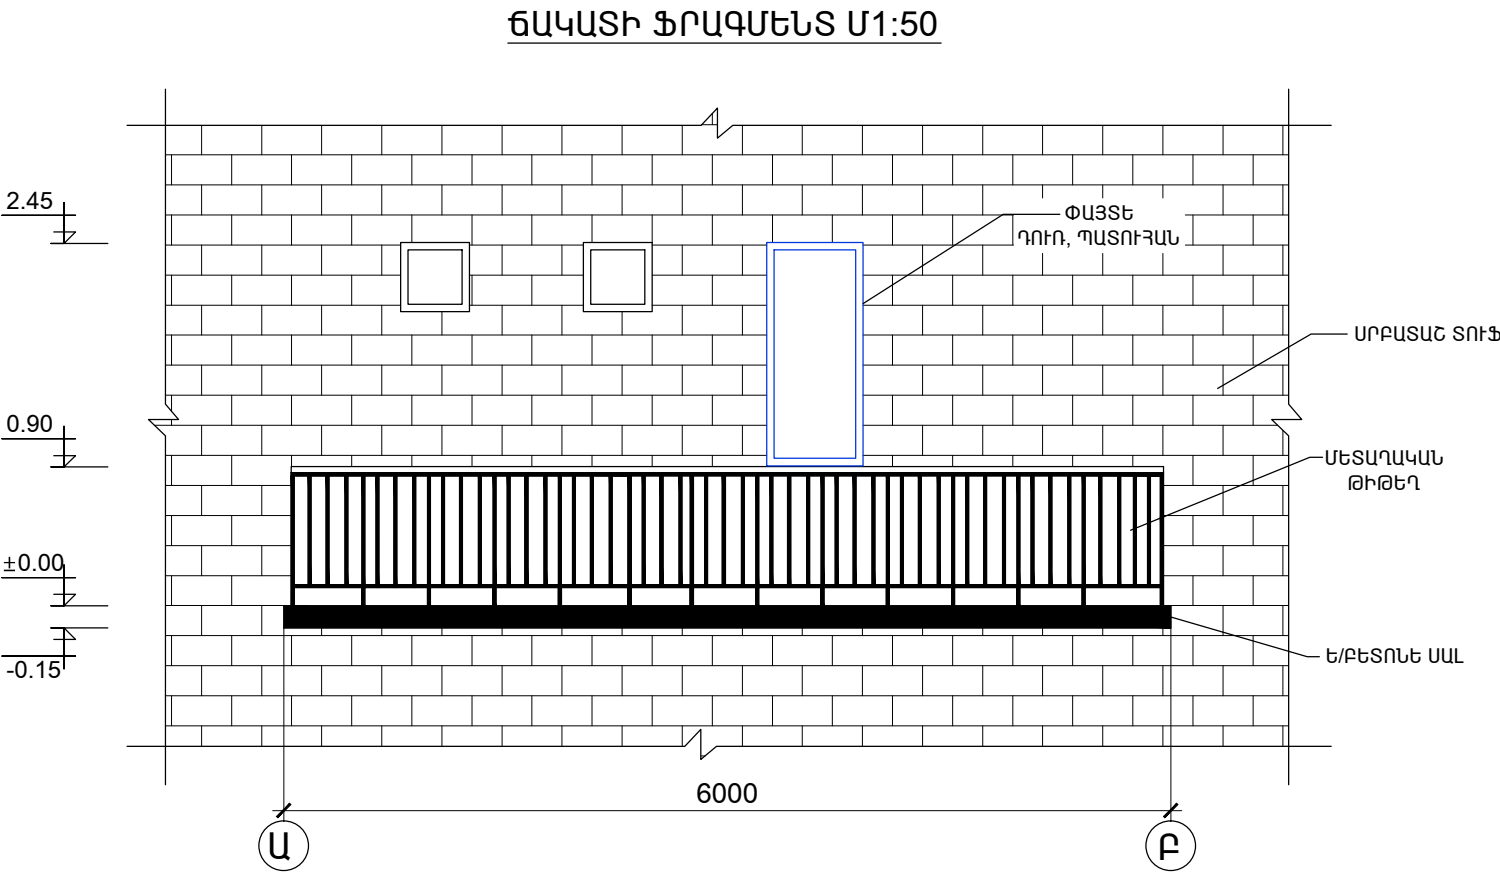


NN	ԱՆՎԱՆՈՒՄԸ	ՉԱՓԻ ՄԻԱՎՈՐ	ՔԱՆԱԿ
3	ԿԵՐԱՄԻԿԱԿԱՆ ՍԱԼԵՐՈՎ ՀԱՏԱԿՆԵՐԻ ՔԱՆԴՈՒՄ	Մ ²	6.0
4	ՊԱՏՇՈՒՄՔԻ ՍԱԼԻ ՊԱՇՏՊԱՆՈՒԹՅԱՆ ՇԵՐՏԻ ՔԱՆԴՈՒՄ	Մ ²	6.0
5	ԱՆՅՔԵՐԻ ԻՐԱԿԱՆԱՑՈՒՄ ՍԱԼԵՐՈՒՄ $\phi 30$ ՄՄ	ՀԱՏ	26
6	ԱՆՅՔԵՐԻ ԲԵՏՈՆԱՑՈՒՄ	Մ ³	0.1
7	ՇԻՆ ԱՂԲԻ ՄԱՔՐՈՒՄ ԲԱՐՁՈՒՄ ԻՆՔՆԱԹԱՓ ՄԵՔԵՆԱ ԵՎ ՏԵՂԱՓՈԽՈՒՄ 15 ԿՄ	ՏՆ	0.4
8	Ե/Բ ՍԱԼԻ ՎՆԱՍԿԱԾ ՊԱՇՏՊԱՆՈՒԹՅԱՆ ԲԵՏՈՆԱՑՈՒՄ B20 ՊԱՄԻ ԲԵՏՈՆՈՎ	Մ ³	0.18
9	ՓԱՅՏԵ ԲՈՆԱԶՈՂԵՐԻ ՏԵՂԱԴՐՈՒՄ 60x30 ՄՄ ՉԱՓԵՐԻ	ԳՄ	8.0
10	ԶՐԱՍԵԿՈՒՄԻՉ ՇԵՐՏԻ ԻՐԱԿԱՆԱՑՈՒՄ	Մ ²	6.0
11	ՄԵՏԱՂԱԿԱՆ ՑԱՆՑԻ ՊԱՏՐԱՍՏՈՒՄ ԵՎ ՏԵՂԱԴՐՈՒՄ ԶԳԱԶՈՂԵՐԻ ԱՄՐԱՑՈՒՄՈՎ	Մ ²	6.0
12	ԱՄՐԱՆ A-I $\phi 6$	ԿԳ	8.88
13	ԱՄՐԱՆ Bp $\phi 5$	ԿԳ	6.47
14	ՀԱՐԹԵՑՆՈՂ ՇԵՐՏԻ ԻՐԱԿԱՆԱՑՈՒՄ 30 ՄՄ ՀԱՍՏՈՒԹՅԱՄԲ	Մ ²	6.0
15	ԿԵՐԱՄԻԿԱԿԱՆ ՍԱԼԵՐՈՎ ՀԱՏԱԿՆԵՐԻ ՊԱՏՐԱՍՏՈՒՄ	Մ ²	6.0
16	ՑԵՄԵՆՏԱՎԱԶԵ ՍՎԱՂԻ ԻՐԱԿԱՆԱՑՈՒՄ ՑԱՆՑՈՎ ՍԱԼԻ ԿՈՂԵՐԻ ԵՎ ՏԱԿԻ ՄԱՍԵՐԻ	Մ ²	6.9
17	ՊԱՏՇՈՒՄՔԻ ՍԱԼԻ ԿՈՂԵՐԻ ԵՎ ՏԱԿԻ ՄԱՍԵՐԻ ՆԵՐԿՈՒՄ ՖԱՍԱԴԱՅԻՆ ՆԵՐԿՈՎ ԾԵՓԱՄԱԾԿՈՒՄՈՎ	Մ ²	6.9
18	ՄԵՏԱՂԱԿԱՆ ՃԱՂԱԿԱՆԴԱԿՆԵՐԻ ԵՎ ԹԻԹԵՂՅԱ ՊԱՏՆԵՇՆԵՐԻ ՅՈՒՂԱՆԵՐԿՈՒՄ	Մ ²	10.8
19	ՓԱՅՏԵ ԲՈՆԱԶՈՂԵՐԻ ՅՈՒՂԱՆԵՐԿՈՒՄ	Մ ²	1.26
20	ՎԵՐԱՄԲԱՐՁԻ ՇԱՀԱԳՈՐԾՈՒՄ	Մ/Ժ	8

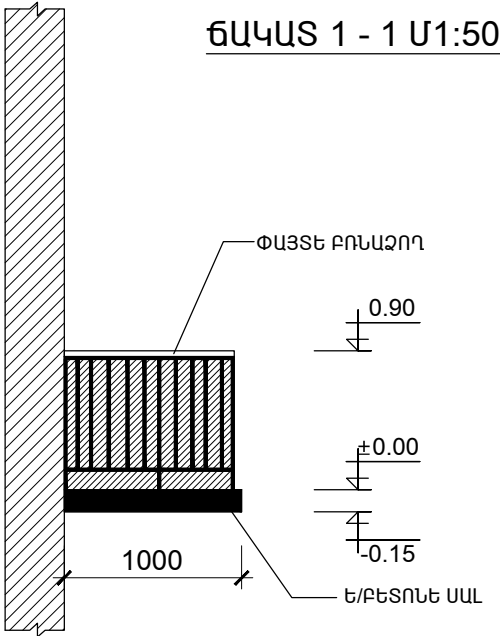

				ՊԱՏՎԻՐԱՏՈՒՄ՝ ԵՔ-ՊՐԸՇՁԲ-14/105		
ՏՆՕՐԵՆ	Հ. ԼԵՎՈՆՅԱՆ			ԵՐԵՎԱՆԻ ՔԱՂԱՔԻ ՆՈՐ-ՆՈՐԲ ՎԱՐՉԱԿԱՆ ՇՐՋԱՆ ԶՐԿԵԺ, ԲԱՆԱԿԱՆ 1, ՀԱՆՐԱԿԱՑԱՐԱՆ ԱՋ ԹԵՎ 2-ՀԱՐԿ	ՓՈՒԼ	ԹԵՐԹ
ՃԱՐՏ.	Ս. ՍԱՐԳՍՅԱՆ				ԱՆ	Գ-95
						133
				ՃԱՐՏԱՐԱՊԵՏԱԿԱՆ ՄԱՍ	«ՀԱՄԱՇԻՆ ՆԱԽԱԳԻԾ» ՍՊԸ	