

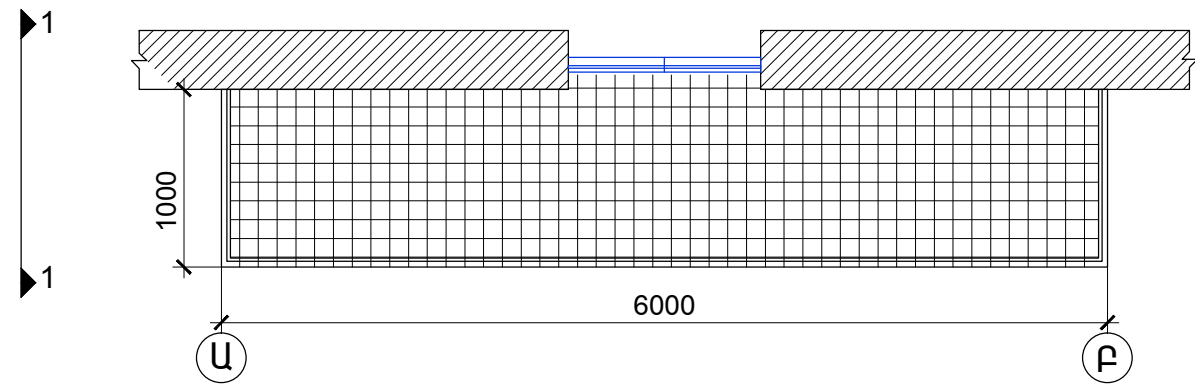


ՃԱԿԱՏԻ ՖՐԱԳՄԵՆՏ Ս1:50

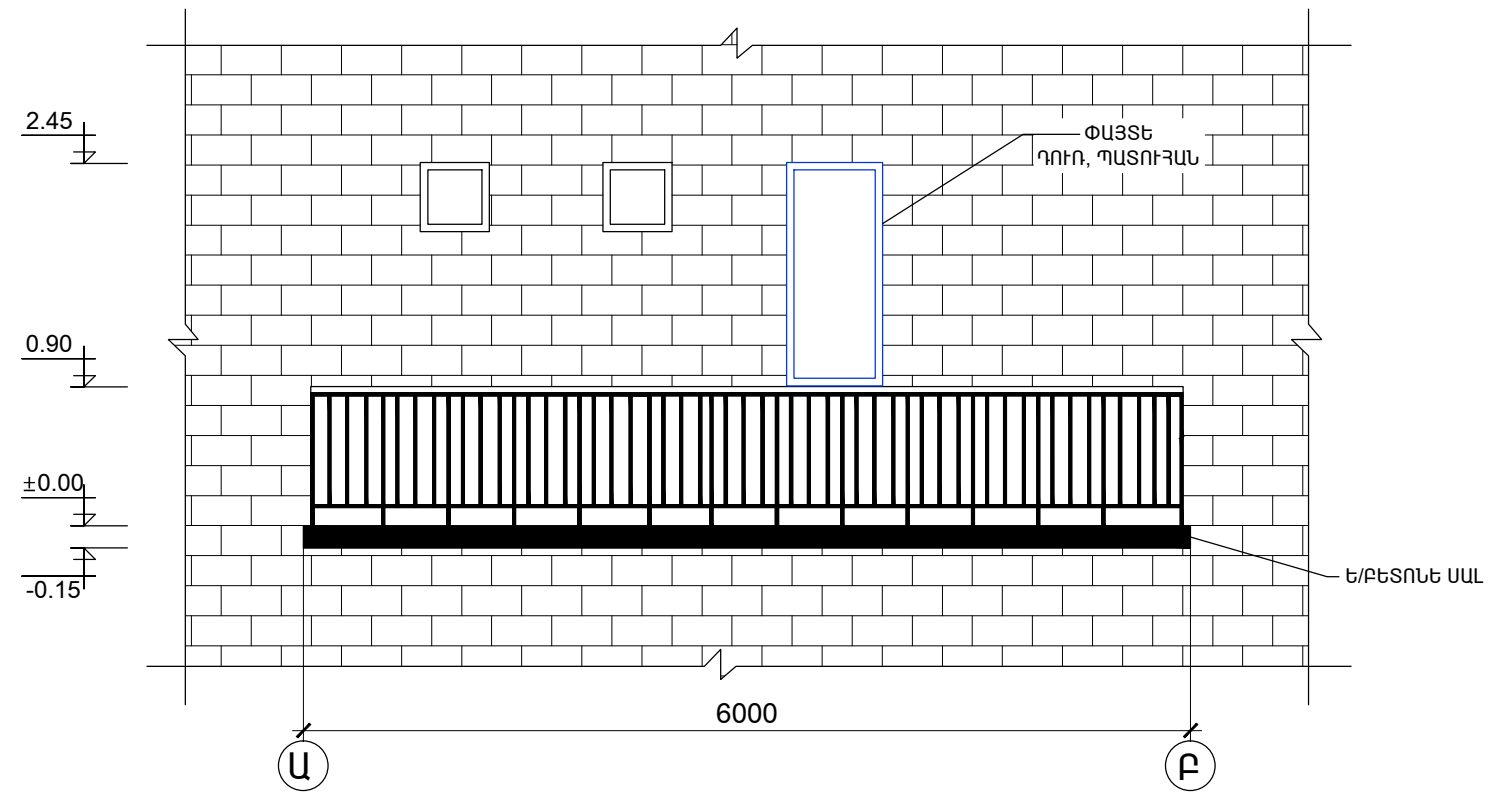

ՃԱԿԱՏ 1 - 1 Ս1:50

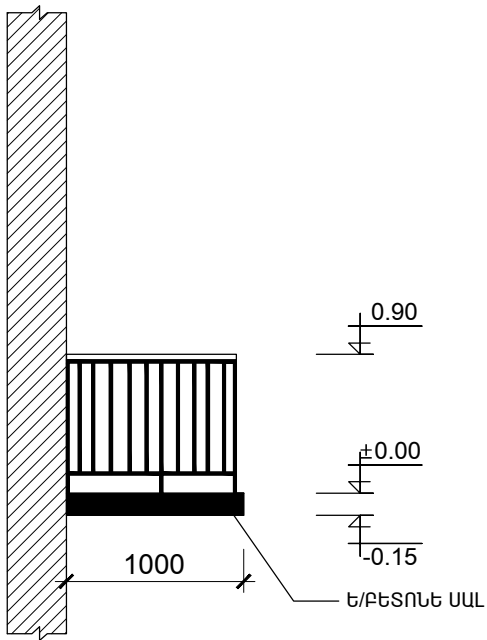

ՊԱՏՇՊԱՄՔԻ ՀԱՏԱԿԻ ՄԱՍՆԱԳԻՐ

ՀԱՏԿԻ ՏԵՍԱԿԸ	ՀԱՄԱՐԸ	ՀԱՏԱԿԻ ԷԼԵՄԵՆՏՆԵՐԻ ԿԱԶՄԸ ԵՎ ՉԱՓՈՐ	
ԿԵՐԱՄԻԿԱԿԱՆ ՍԱԼՈՆ ՀԱՏԱԿ	1		1. ԿԵՐԱՄԻԿԱԿԱՆ ՍԱԼ 2. Ց/ԱՎԱԶԵ ՀԱՐԹԵՑՆՈՂ ՇԵՐՏ 3. ՋՐԱՄԵԿՈՒՄԻՉ ՇԵՐՏ 4. Ե/ՔԵՏՈՆԵ ՍԱԼ

				ՊԱՏՎԻՐԱՏՈՒ՝ ԵՔ-ՊՐԸՇՁՔ-14/105				
ՏՆՕՐԵՆ	Հ. ԼԵՎՈՆՅԱՆ			ԵՐԵՎԱՆԻ ՔԱՂԱՔԻ ՆՈՐ-ՆՈՐԷ ՎԱՐՉԱԿԱՆ ՇՐՋԱՆ ՋՐԿԵԺ, ԲԱՆԱԿԱՆ 1, ՀԱՆՐԱՎԱՑԱՐԱՆ ԱՋ ԹԵՎ 2-ՀԱՐԿ	ՓՈՒԼ	ԹԵՐԹ	ԹԵՐԹԵՐ	
ՃԱՐՏ.	Ս. ՍԱՐԳՍՅԱՆ				ԱՆ	Գ-96	133	
					«ՀԱՄԱՇԻՆ ՆԱԽԱԳԻԾ» ՍՊԸ			
				ՃԱՐՏԱՐԱՊԵՏԱԿԱՆ ՄԱՍ				