

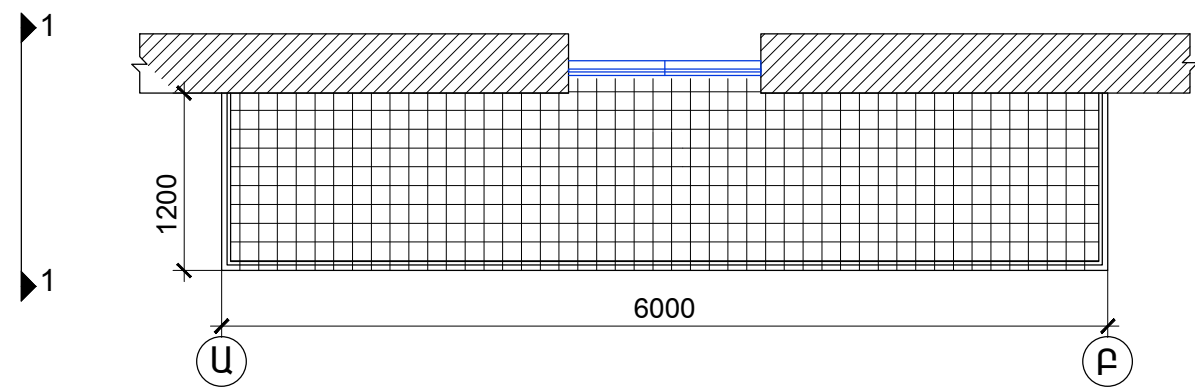



ՃԱԿԱՏԻ ՖՐԱԳՄԵՆՏ Մ1:50

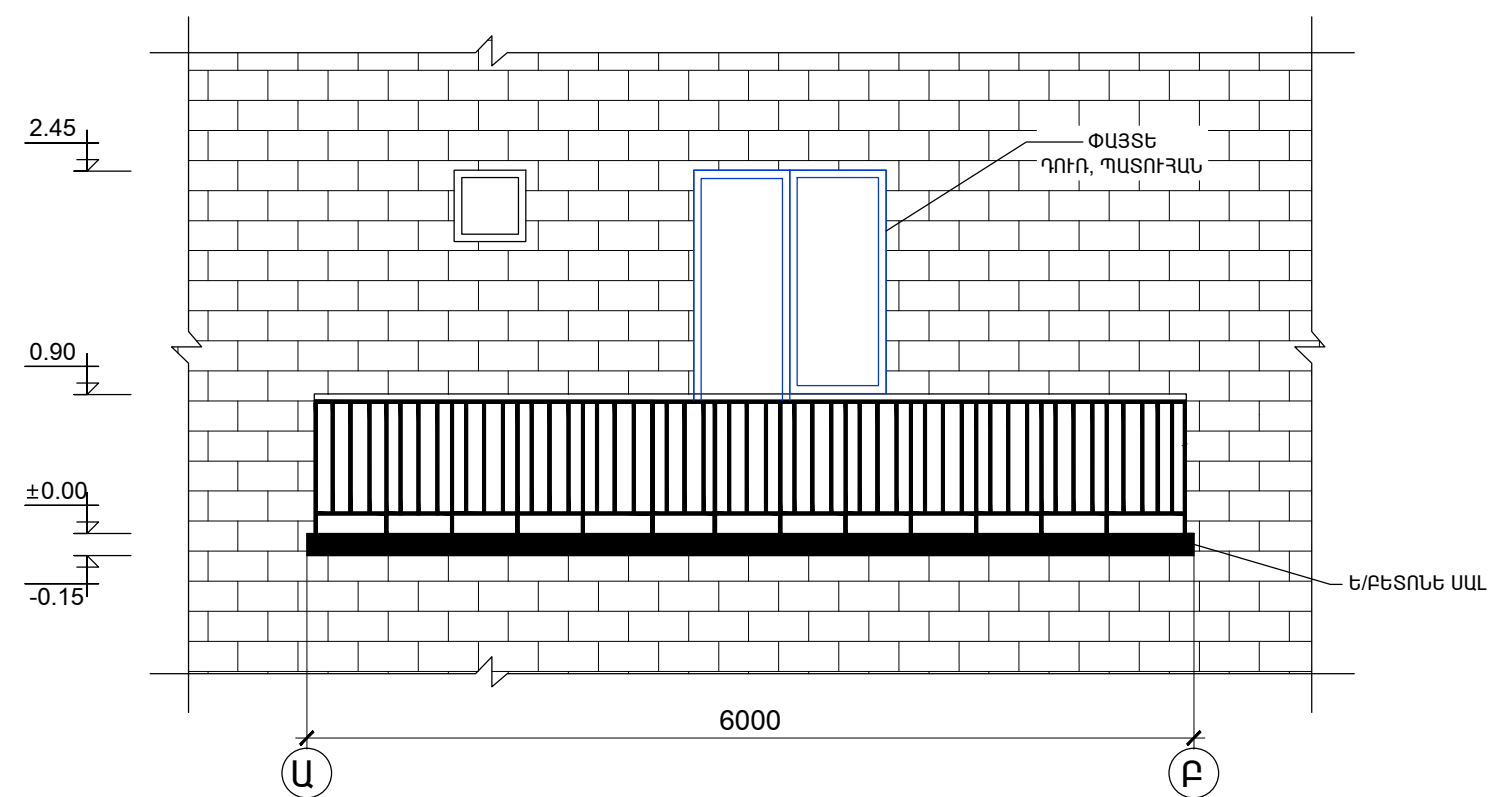

ՃԱԿԱՏ 1 - 1 Մ1:50

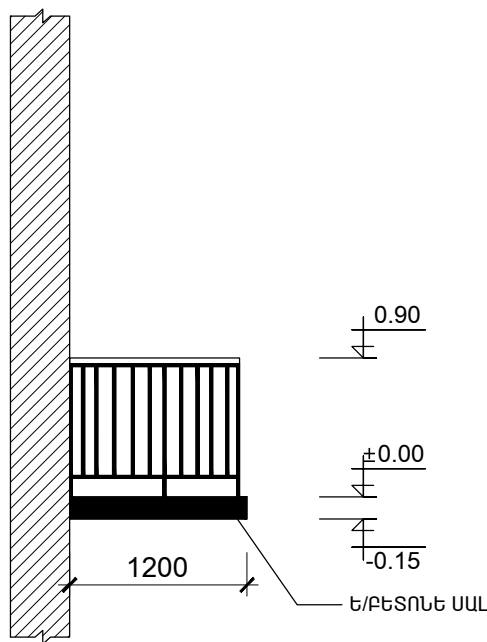

ՊԱՏՇԳԱՄՔԻ ՀԱՏԱԿԻ ՄԱՍՆԱԳԻՐ

ՀԱՏԱԿԻ ՏԵՍԱԿԸ	ՀԱՍԱՐԸ	ՀԱՏԱԿԻ ԷԼԵՄԵՆՏՆԵՐԻ ԿԱԶՄԸ ԵՎ ՉԱՓԸ	
ԿԵՐԱՄԻԿԱԿԱՆ ՍԱԼՈՆԵ ՀԱՏԱԿ	1		1. ԿԵՐԱՄԻԿԱԿԱՆ ՍԱԼ 2. Ց/ԱՎԱԶԵ ՀԱՐԹԵՑՆՈՂ ՇԵՐՏ 3. ՋՐԱՄԵԿՈՒՄԻՉ ՇԵՐՏ 4. Ե/ՔԵՏՈՆԵ ՍԱԼ

				ՊԱՏՎԻՐԱՏՈՒ՝ ԵՔ-ՊԸՇՁԲ-14/105			
ՏՆՕՐԵՆ	Հ. ԼԵՎՈՆՅԱՆ			ԵՐԵՎԱՆԻ ՔԱՂԱՔԻ ՔԱՆԱՔԵՐ-ՉԵՅԹՈՒՆ ՎԱՐՉԱԿԱՆ ՇՐՋԱՆ ՍԱՐԿԱՎԱԳԻ 151 ՇԵՆՔ, ԲՆ 4	ՓՈՒԼ	ԹԵՐԹ	ԹԵՐԹԵՐ
ՃԱՐՏ.	Ս. ՍԱՐԳՍՅԱՆ				ԱՆ	Գ-15	37
					«ՀԱՄԱՇԻՆ ՆԱԽԱԳԻԾ» ՍՊԸ		
				ՃԱՐՏԱՐԱՊԵՏԱԿԱՆ ՄԱՍ			