

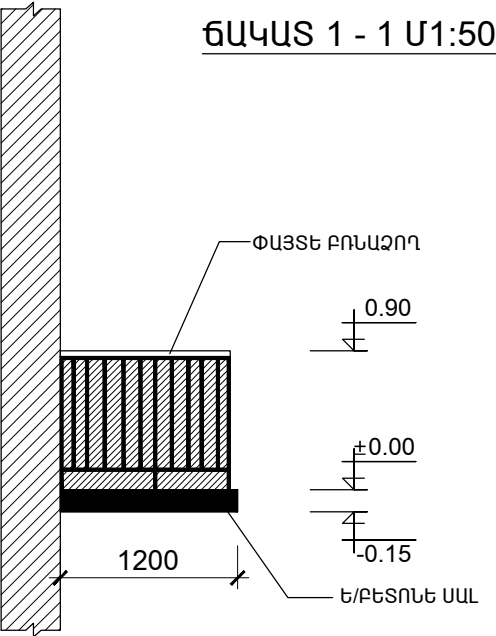


NN	ԱՆՎԱՆՈՒՄԸ	ՉԱՓԻ ՄԻԱՎՈՐ	ՔԱՆԱԿ
1	ԿԵՐԱՄԻԿԱԿԱՆ ՍԱԼԵՐՈՎ ՀԱՏԱԿՆԵՐԻ ՔԱՆԴՈՒՄ	Մ <sup>2</sup>	7.2
2	ՊԱՏՇՊԱՄՔԻ ՍԱԼԻ ՊԱՇՏՊԱՆԻՉ ՇԵՐՏԻ ՔԱՆԴՈՒՄ	Մ <sup>2</sup>	7.2
3	ԱՆՑՔԵՐԻ ԻՐԱԿԱՆԱՑՈՒՄ ՍԱԼԵՐՈՒՄ $\phi 30$ ՄՄ	ՀԱՏ	26
4	ԱՆՑՔԵՐԻ ԲԵՏՈՆԱՑՈՒՄ	Մ <sup>3</sup>	0.008
5	ՇԻՆ ԱՂԲԻ ՄԱՔՐՈՒՄ ԲԱՐՁՈՒՄ ԻՆՔՆԱԹԱՓ ՄԵՔԵՆԱ ԵՎ ՏԵՂԱՓՈԽՈՒՄ 15 ԿՄ	ՏՆ	0.8
6	Ե/Ք ՍԱԼԻ ՎՆԱՍԿԱԾ ՊԱՇՏՊԱՆԻՉ ՇԵՐՏԻ ԲԵՏՈՆԱՑՈՒՄ B20 ԴԱՍԻ ԲԵՏՈՆՈՎ	Մ <sup>3</sup>	0.42
7	ՓԱՅՏԵ ԲՈՆԱԶՈՂԵՐԻ ՏԵՂԱԴՐՈՒՄ 60x30 ՄՄ ՉԱՓԵՐԻ	ԳՄ	8.4
8	ՋՐԱՄԵԿՈՒՄԻՉ ՇԵՐՏԻ ԻՐԱԿԱՆԱՑՈՒՄ	Մ <sup>2</sup>	7.2
9	ՄԵՏԱՂԱԿԱՆ ՑԱՆՅԻ ՊԱՏՐԱՍՏՈՒՄ ԵՎ ՏԵՂԱԴՐՈՒՄ ԶԳԱԶՈՂԵՐԻ ԱՄՐԱՑՈՒՄՈՎ	Մ <sup>2</sup>	7.2
10	ԱՄՐԱՆ A-I $\phi 6$	ԿԳ	14.8
11	ԱՄՐԱՆ Bp $\phi 5$	ԿԳ	4.4
12	ՀԱՐԹԵՑՆՈՂ ՇԵՐՏԻ ԻՐԱԿԱՆԱՑՈՒՄ 30 ՄՄ ՀԱՍՏՈՒԹՅԱՄՔ	Մ <sup>2</sup>	7.2
13	ԿԵՐԱՄԻԿԱԿԱՆ ՍԱԼԵՐՈՎ ՀԱՏԱԿՆԵՐԻ ՊԱՏՐԱՍՏՈՒՄ	Մ <sup>2</sup>	7.2
14	ՑԵՄԵՆՏԱՎԱԶԵ ՍՎԱՂԻ ԻՐԱԿԱՆԱՑՈՒՄ ՑԱՆՑՈՎ ՍԱԼԻ ԿՈՂԵՐԻ ԵՎ ՏԱԿԻ ՄԱՍԵՐԻ	Մ <sup>2</sup>	8.46
15	ՊԱՏՇՊԱՄՔԻ ՍԱԼԻ ԿՈՂԵՐԻ ԵՎ ՏԱԿԻ ՄԱՍԵՐԻ ՆԵՐԿՈՒՄ ՖԱՍԱԴԱՅԻՆ ՆԵՐԿՈՎ ԾԵՓԱՄԱԾԿՈՒՄՈՎ	Մ <sup>2</sup>	8.46
16	ՄԵՏԱՂԱԿԱՆ ՃԱՂԱՎԱՆԴԱԿՆԵՐԻ ԵՎ ԹԻԹԵՂՅԱ ՊԱՏՆԵՇՆԵՐԻ ՅՈՒՂԱՆԵՐԿՈՒՄ	Մ <sup>2</sup>	15.1
17	ՓԱՅՏԵ ԲՈՆԱԶՈՂԵՐԻ ՅՈՒՂԱՆԵՐԿՈՒՄ	Մ <sup>2</sup>	1.51
18	ՎԵՐԱՄՔԱՐՁԻ ՇԱՀԱԳՈՐԾՈՒՄ	Մ/Ժ	8

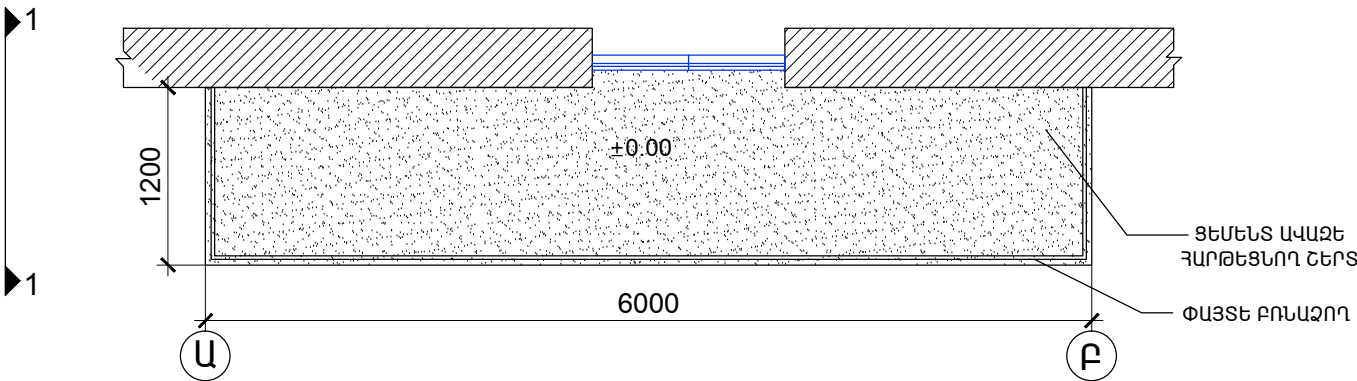

ՃԱԿԱՏԻ ՖՐԱԳՄԵՆՏ Մ1:50

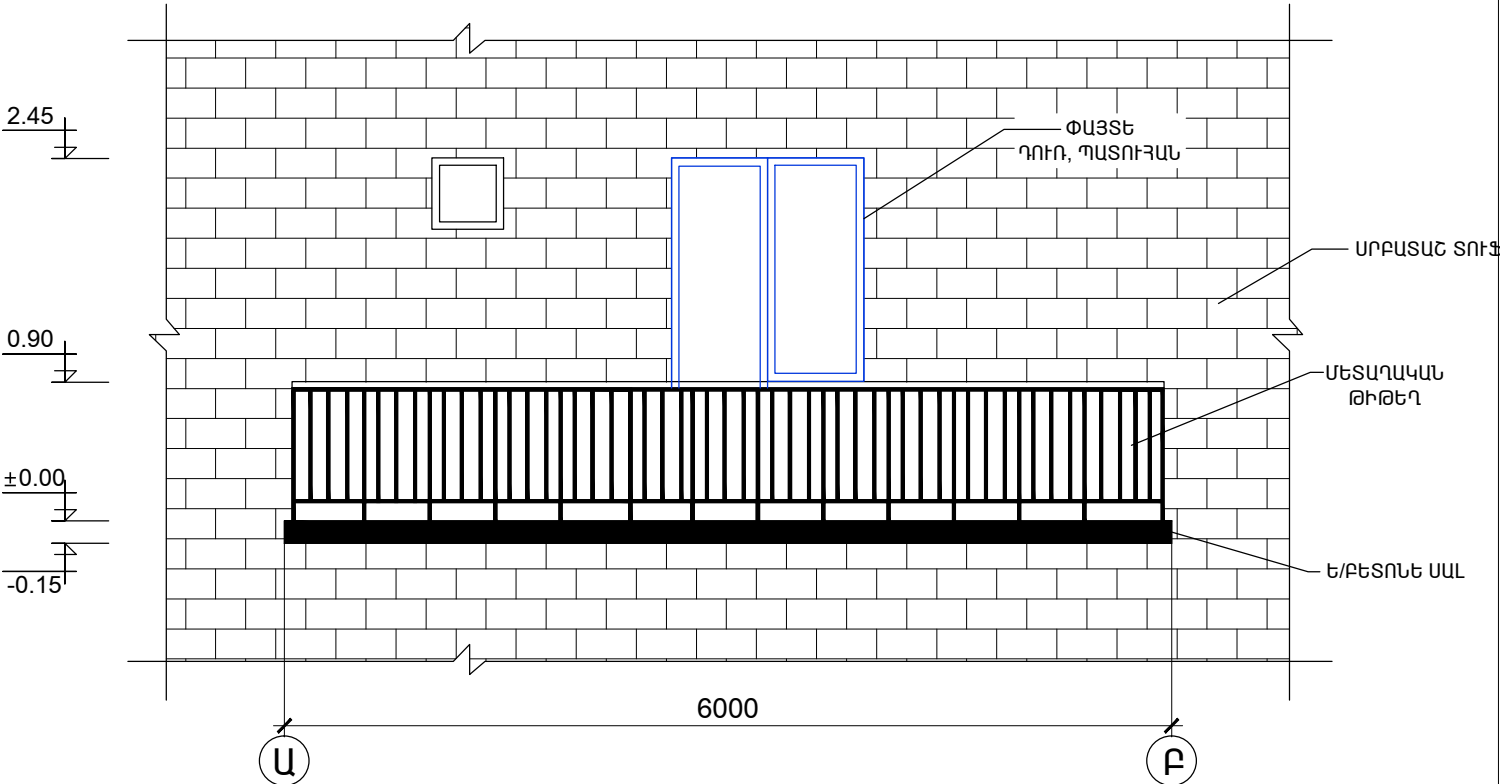

				ՊԱՏՎԻՐԱՏՈՒ՝ ԵՔ-ՊՐԵՇՁԲ-14/105				
ՏՆՕՐԵՆ	Հ. ԼԵՎՈՆՅԱՆ			ԵՐԵՎԱՆ ԲԱՂԱՔԻ ՔԱՆԱՔԵՐ-ԶԵՅԹՈՒՆ ՎԱՐՉԱԿԱՆ ՇՐՋԱՆ ՍԱՐԿԱԿԱԳԻ 151 ՇԵՆՔ, ԲՆ 7	ՓՈՒԼ	ԹԵՐԹ	ԹԵՐԹԵՐ	
ՃԱՐՏ.	Ս. ՍԱՐԳՍՅԱՆ				ԱՆ	Գ-17	37	
					«ՀԱՄԱՇԻՆ ՆԱԽԱԳԻԾ» ՍՊԸ			
				ՃԱՐՏԱՐԱՊԵՏԱԿԱՆ ՄԱՍ				