ՈՒՇԱԴՐՈՒԹՅՈՒՆ

Մինչև հողային աշխատանքների սկսելը, անհրաժեշտ է որոշել ստորգետնյա կոմունիկացիաների գտնվելու վայրը, ապահովել տեխնիկական անվտանգության միջոցառումներ և պահպանել գոյություն ունեցող կոմունիկացիաները:

ԳԼԽԱՎՈՐ ՀԱՏԱԿԱԳԻԾ Մ1:100

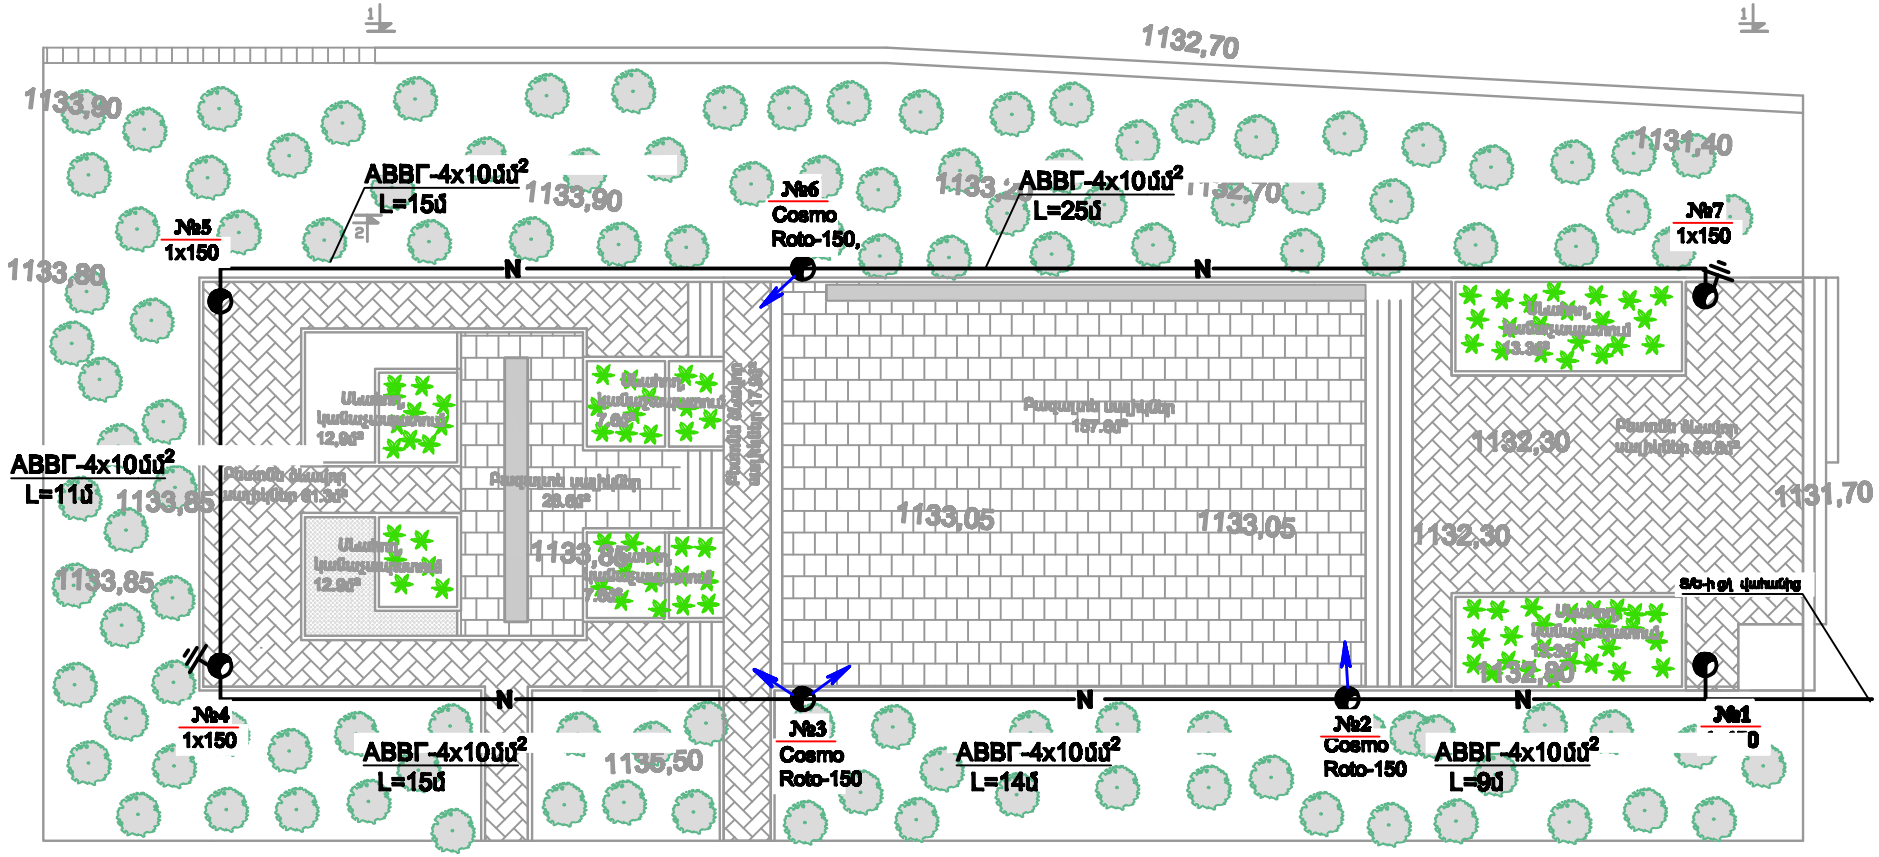

Դիրքային նշանակում	Անվանում	Քանակ
1	Հոսանքաբեր էլեկտրոն 50x50x555 L=2.55	2հատ
2	Հոսանքաբեր շերտասալաքարար 40x400 0.05 խորությամբ վրա	86

1. Մալուխը անցկացվում է խրամատում հողի մակերևույթից 0.70 խորությամբ վրա:
2. Բրգատարի և կոյուղու խողովակների հատման տեղերում ճարմանդը դնվում է այդ խողովակներից վերև և բաժանվում է նրանցից ոչ պակաս 0.50 խորություն ունեցող հողի լցվածքով:
3. Խրամատից դառաց հարմարի ներանցման մասնակի, ճարմանդը անց են կացվում 100մմ տրամագիծ ունեցող ասբոցեմենտե խողովակում:
4. Առանց եղանակային աշխատանքների ներգրավման հողային աշխատանքներ չկատարել:
5. Մալուխների շրջադարձային տարածքների մասնակի կորստի շնորհիվ պետք է լիովին նոր արտաքին տրամագիծ 15-անանոց լարերը ոչ պակաս:

				Էլ. ցանցերգրում	Փոփ. Մաս	Մասշտ.	Մասշտաբ
				«ՄԻՈՌԱՐ » ՍՊԸ	ԳԼԽԱՎՈՐ ՀԱՏԱԿԱԳԻԾ 1:100	ՍՊՈՒԱՐՈՒ h.10466