Ճաիստ ս 1-50

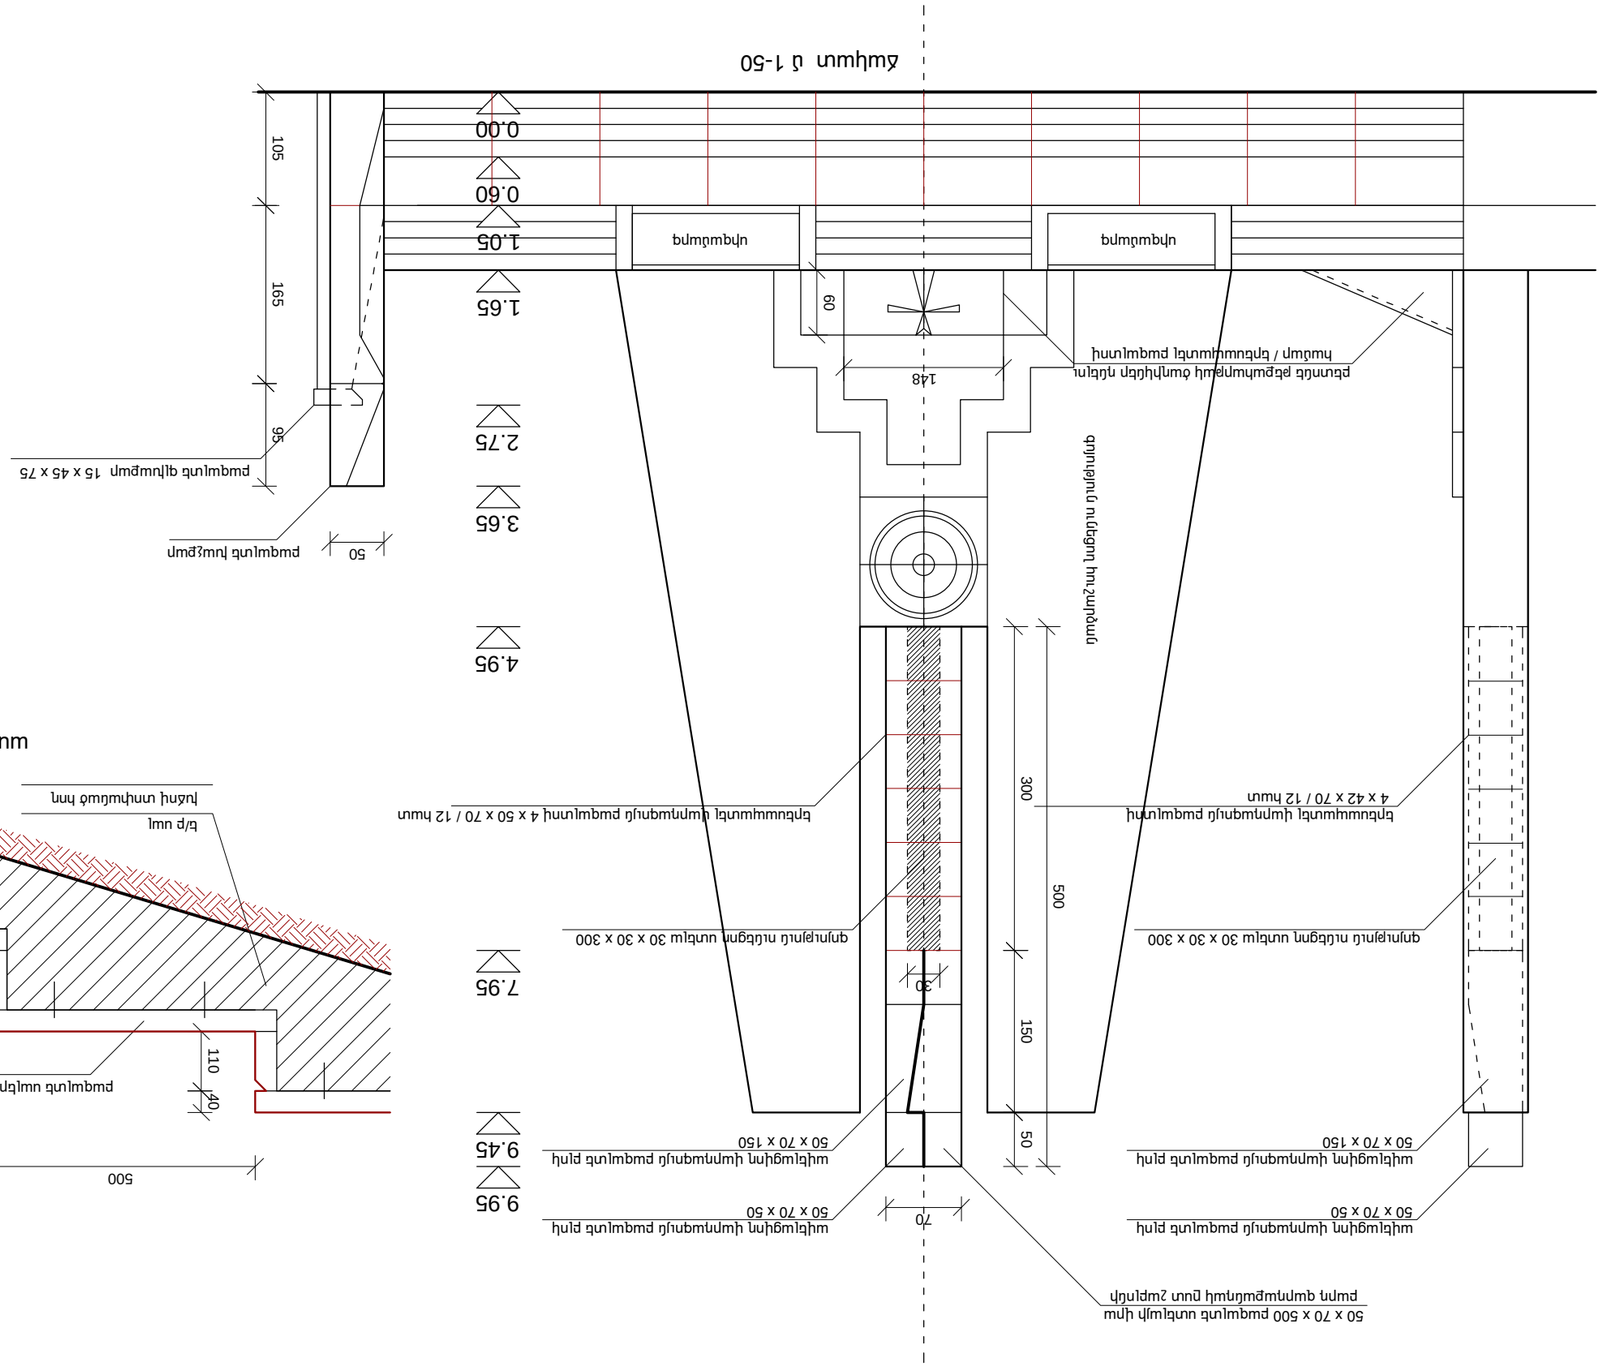
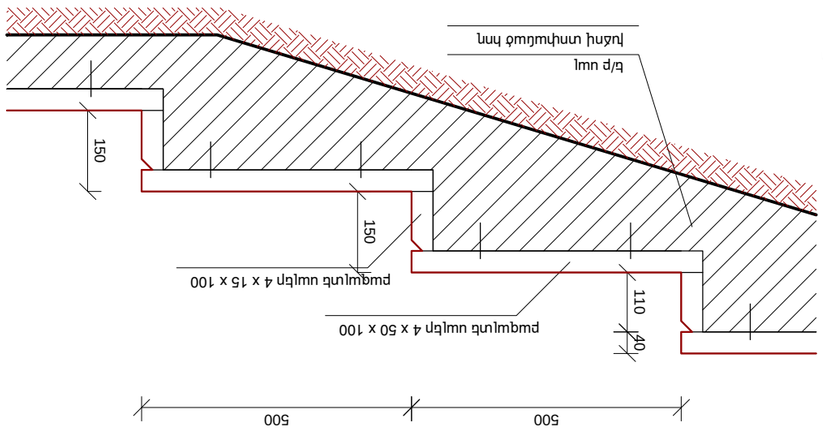
աստիճանների հատակագիծ ս 1-20