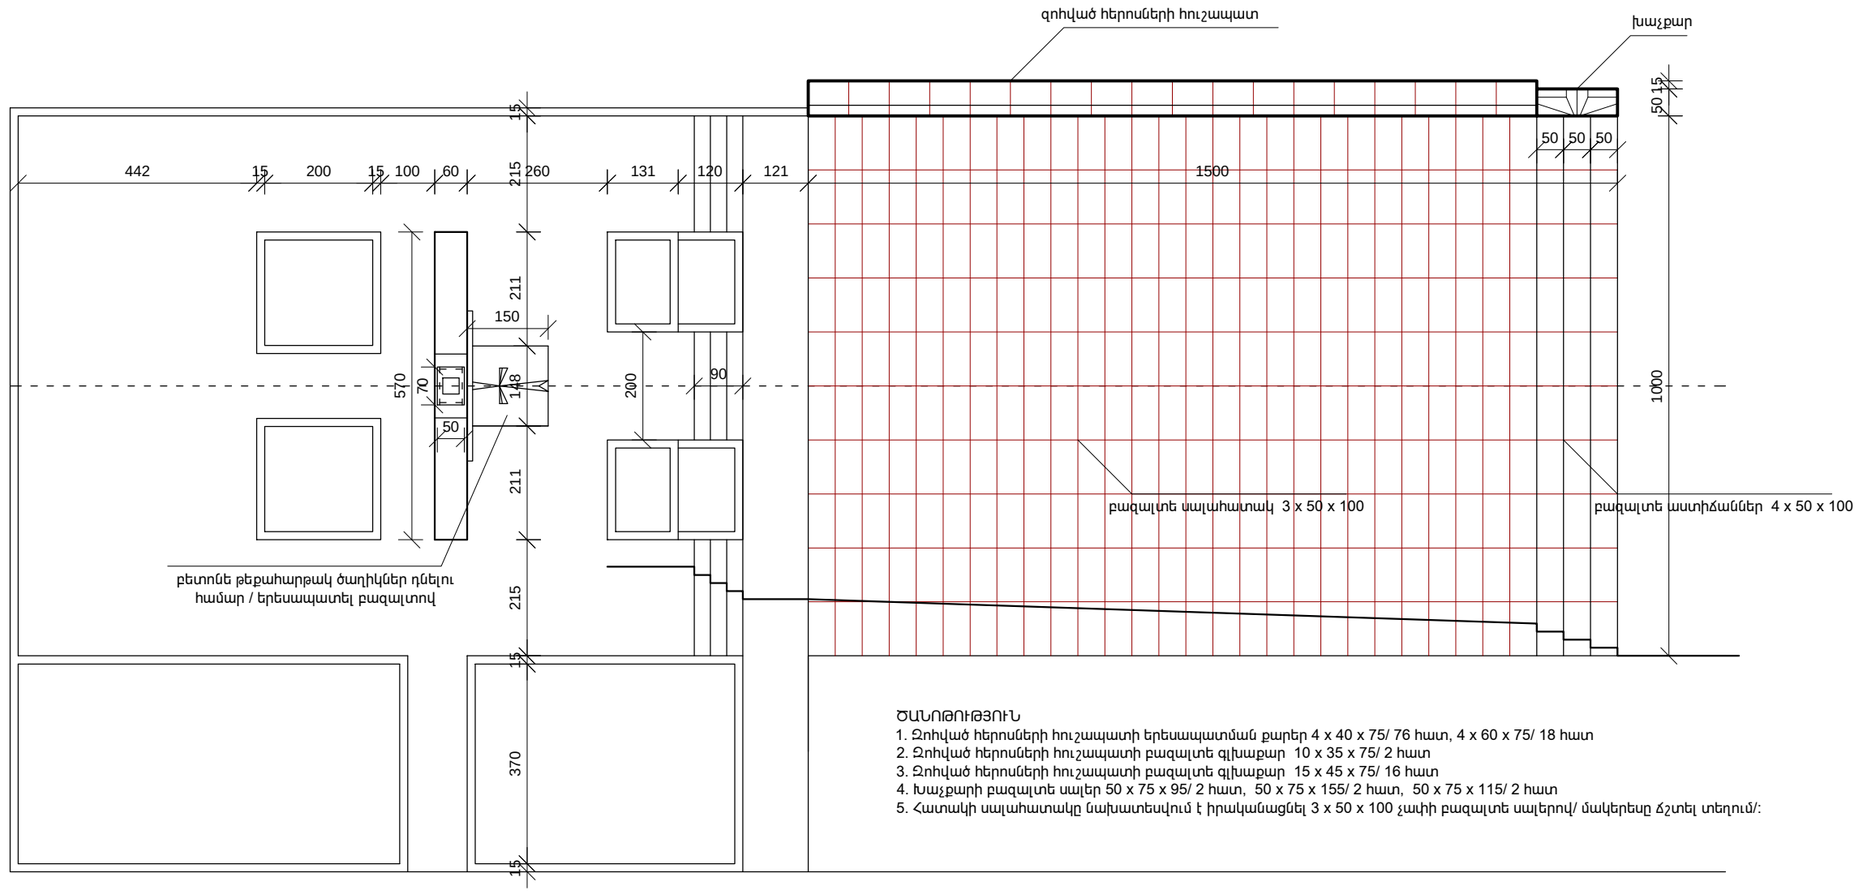

ՅԱՆՈԹՈՒԹՅՈՒՆ

1. Զոհված հերոսների հուշապատի երեսապատման քարեր 4 x 40 x 75/ 76 հատ, 4 x 60 x 75/ 18 հատ
2. Զոհված հերոսների հուշապատի բազալտե գլխաքար 10 x 35 x 75/ 2 հատ
3. Զոհված հերոսների հուշապատի բազալտե գլխաքար 15 x 45 x 75/ 16 հատ
4. Խաչքարի բազալտե սալեր 50 x 75 x 95/ 2 հատ, 50 x 75 x 155/ 2 հատ, 50 x 75 x 115/ 2 հատ
5. Հատակի սալահատակը նախատեսվում է իրականացնել 3 x 50 x 100 չափի բազալտե սալերով/ մակերեսը ճշտել տեղում/:

հատակագիծ մ 1-100

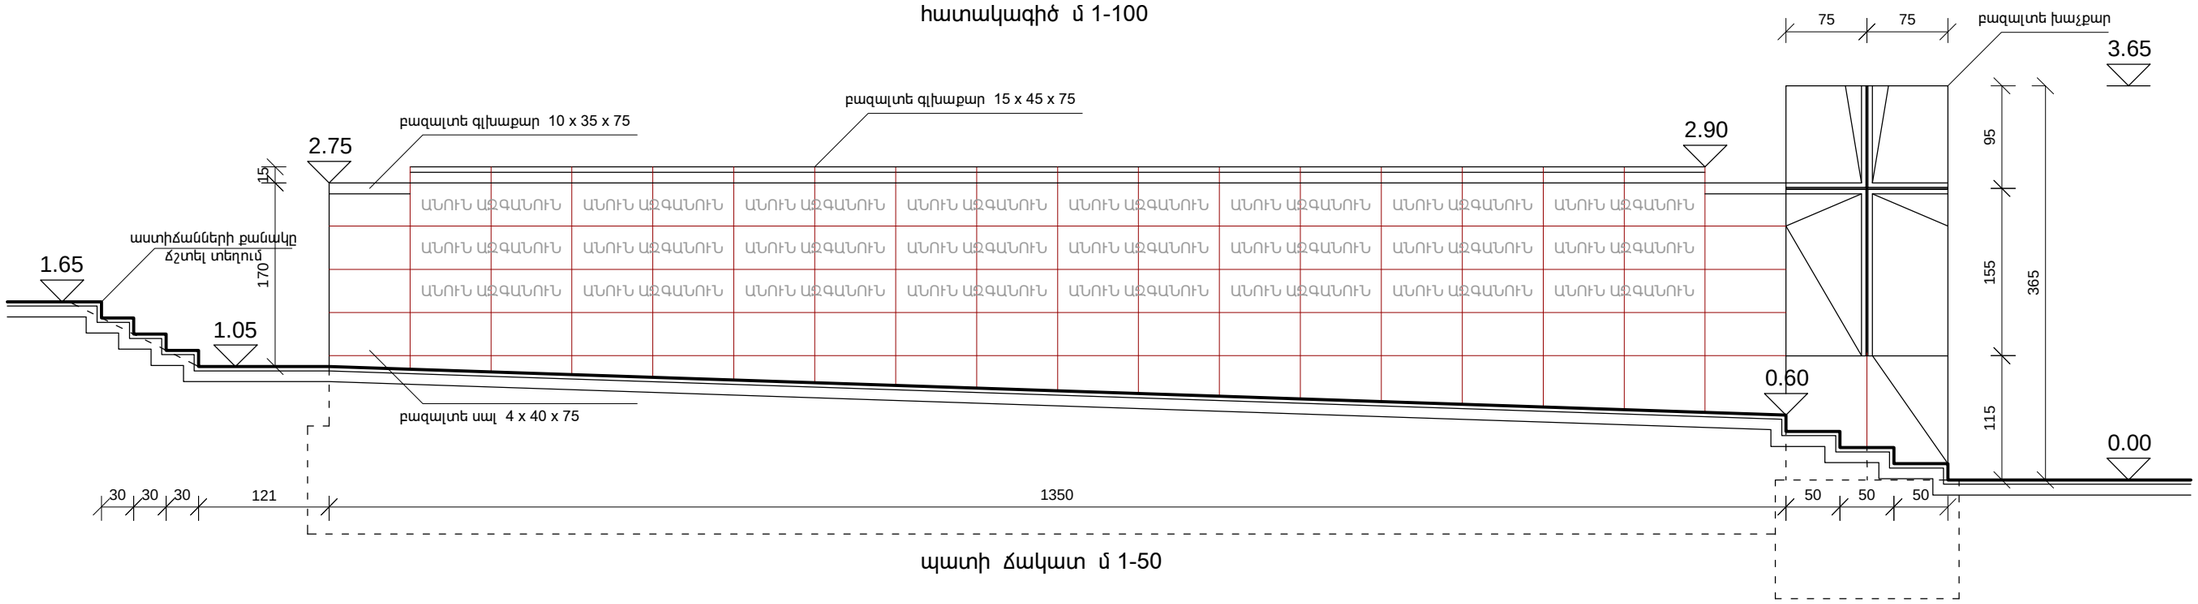

պատի ճակատ մ 1-50