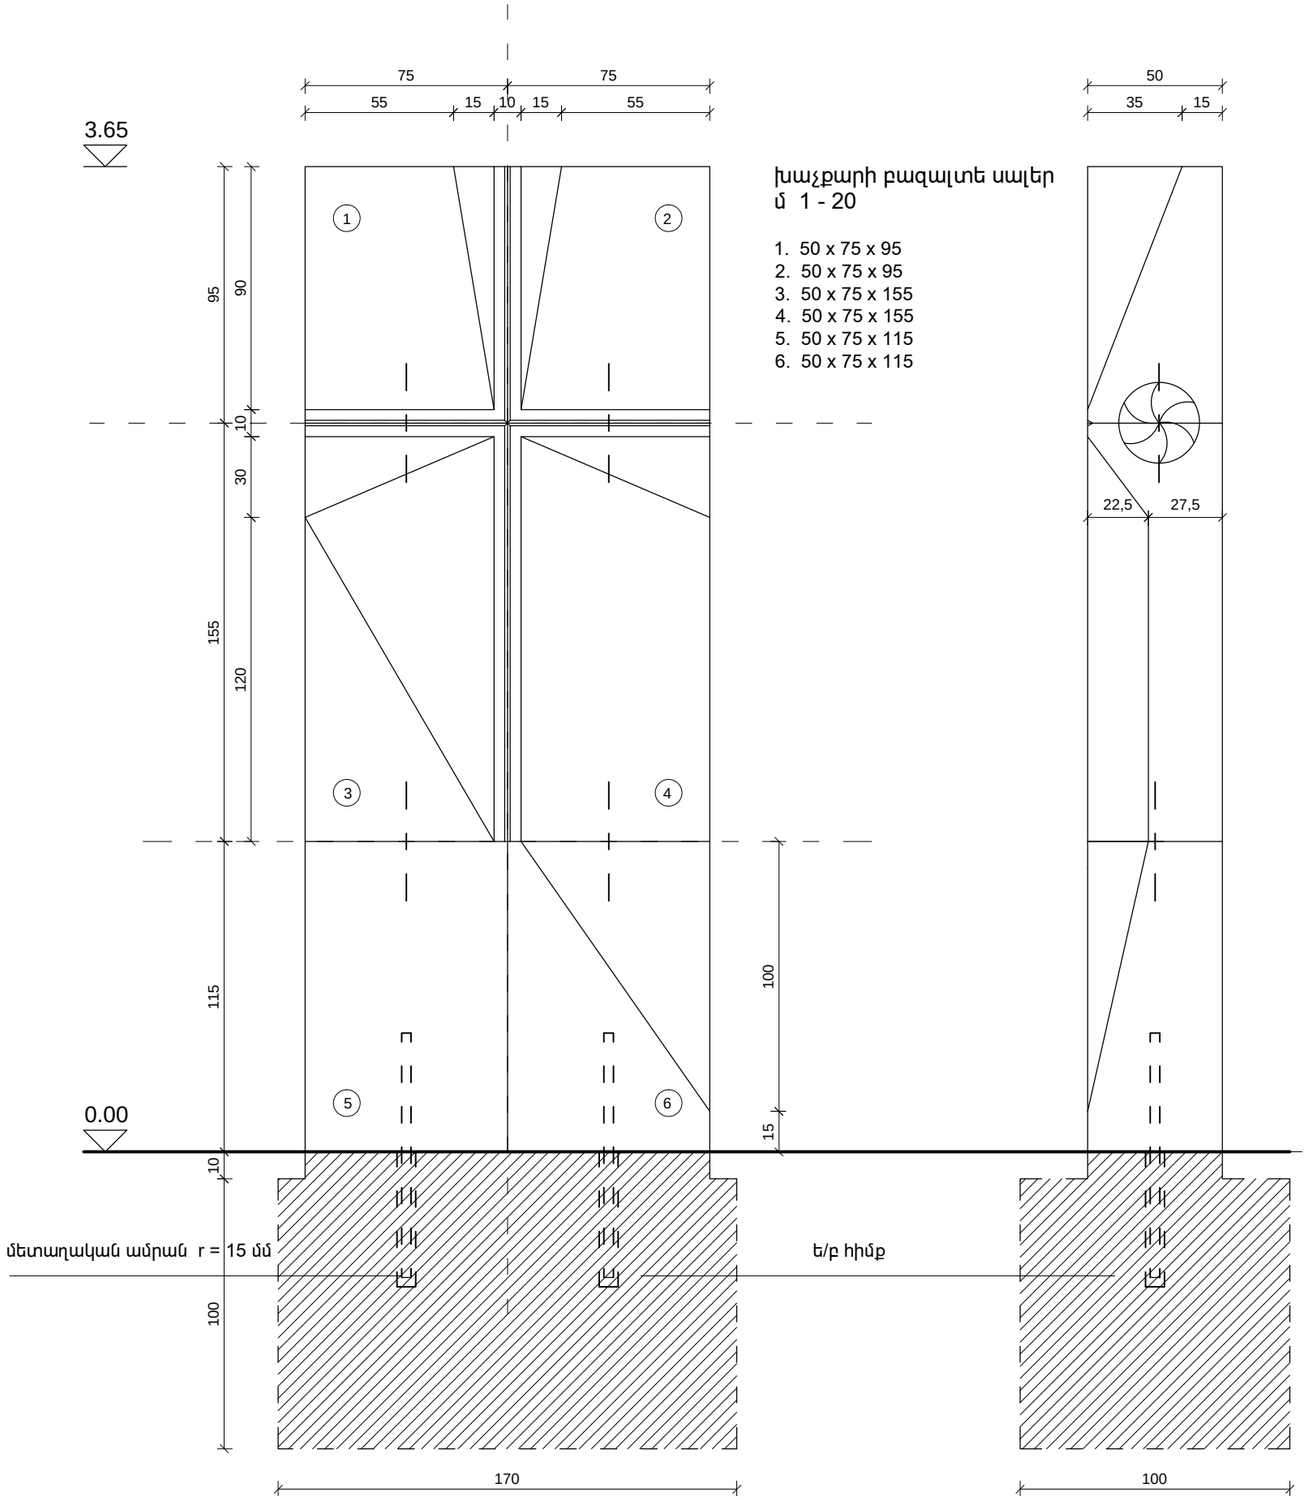

խաչքարի բազալտե սալեր
մ 1 - 20

1. 50 x 75 x 95
2. 50 x 75 x 95
3. 50 x 75 x 155
4. 50 x 75 x 155
5. 50 x 75 x 115
6. 50 x 75 x 115

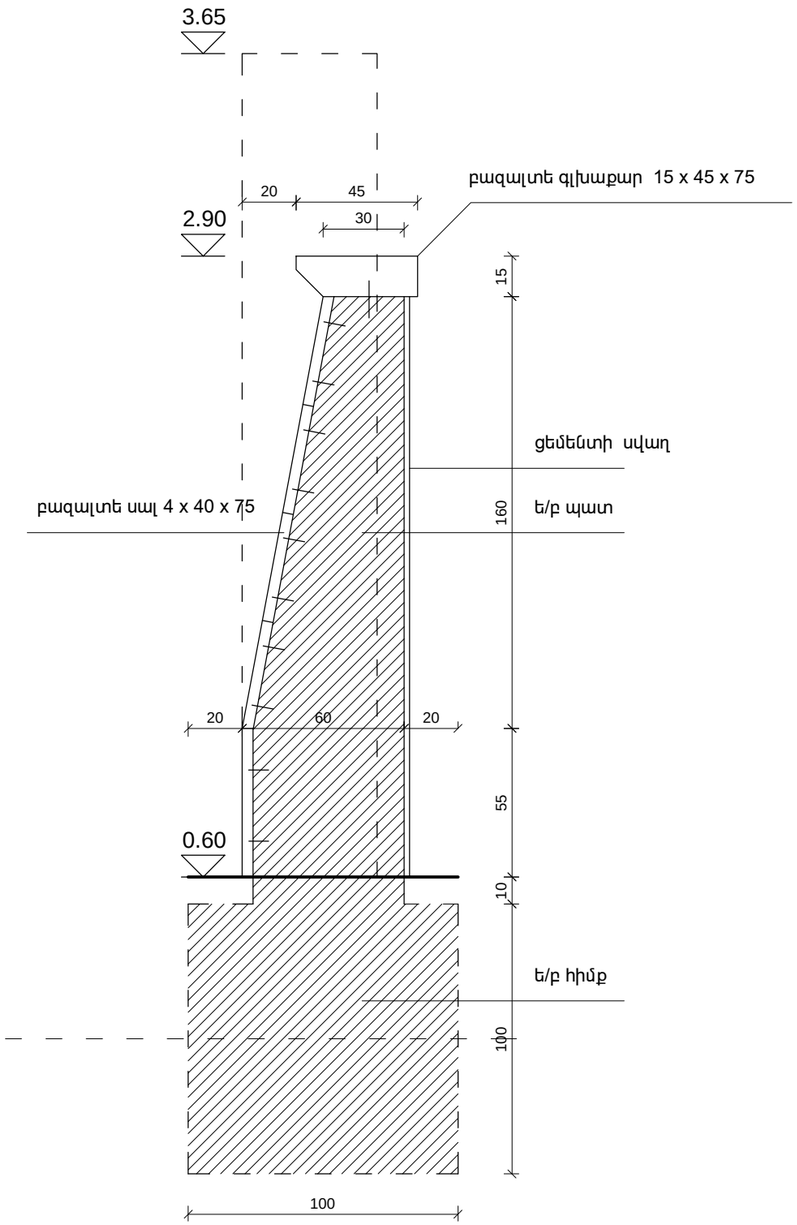

պատի կտրվածք մ 1- 20