


ՀՈՒՇԱՐՉԱՆԻ ՊԱՏԻ ՓՈՎԱԾՔ

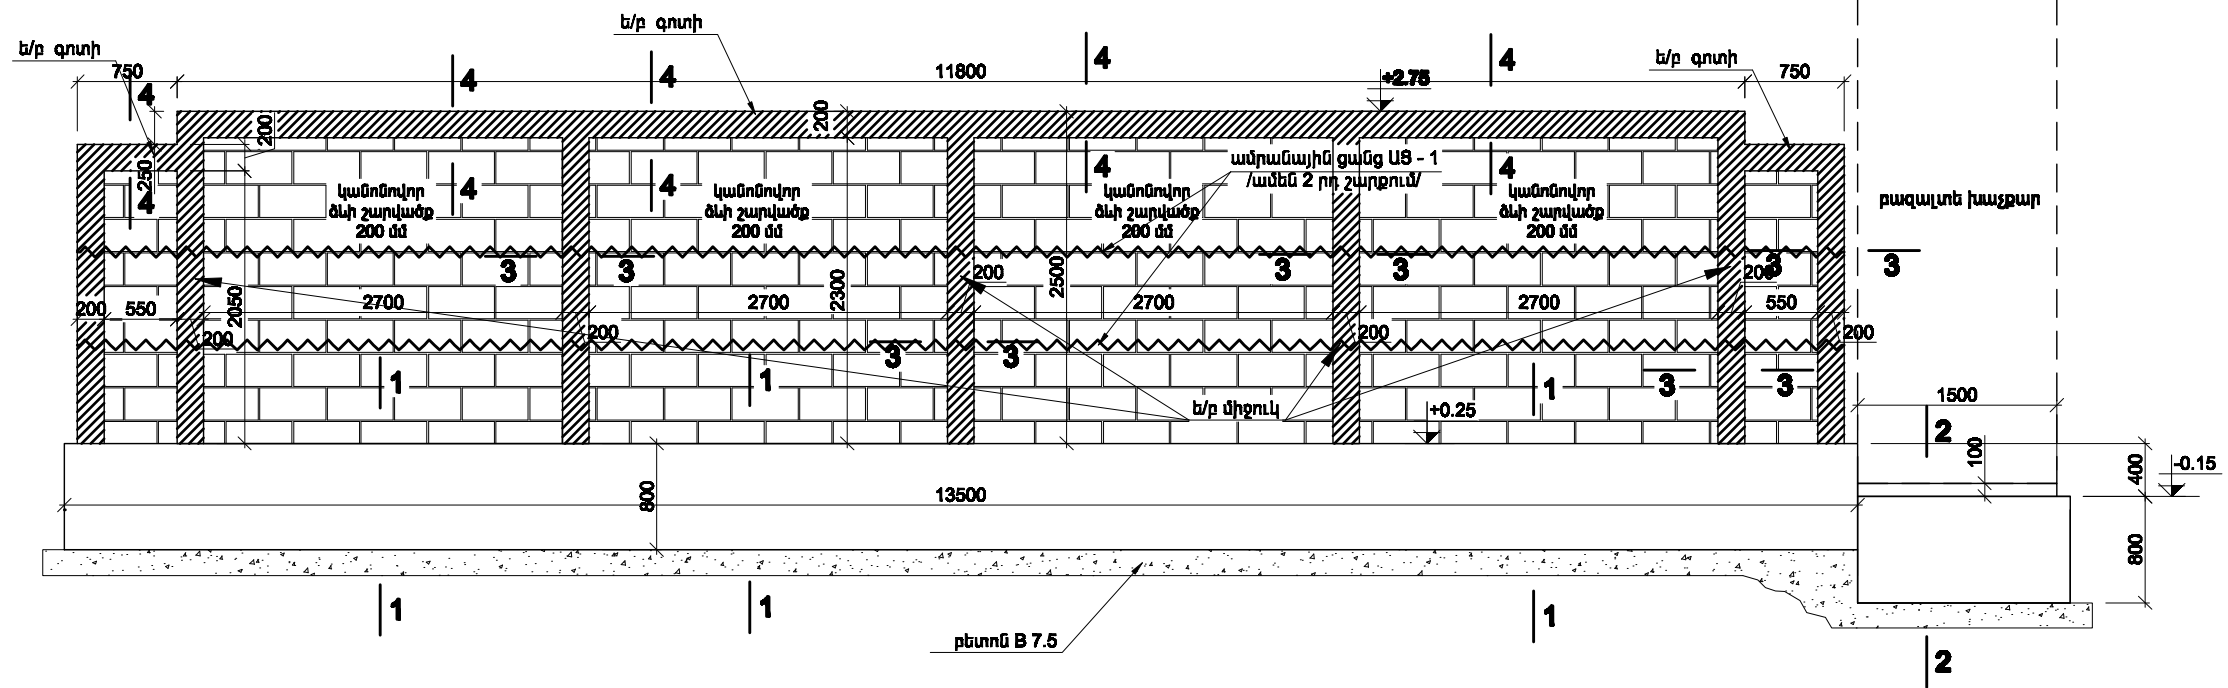

ՀՈՒՇԱՐՉԱՆԻ ՊԱՏԻ ՀԱՏԱԿԱԳԻԾ

