
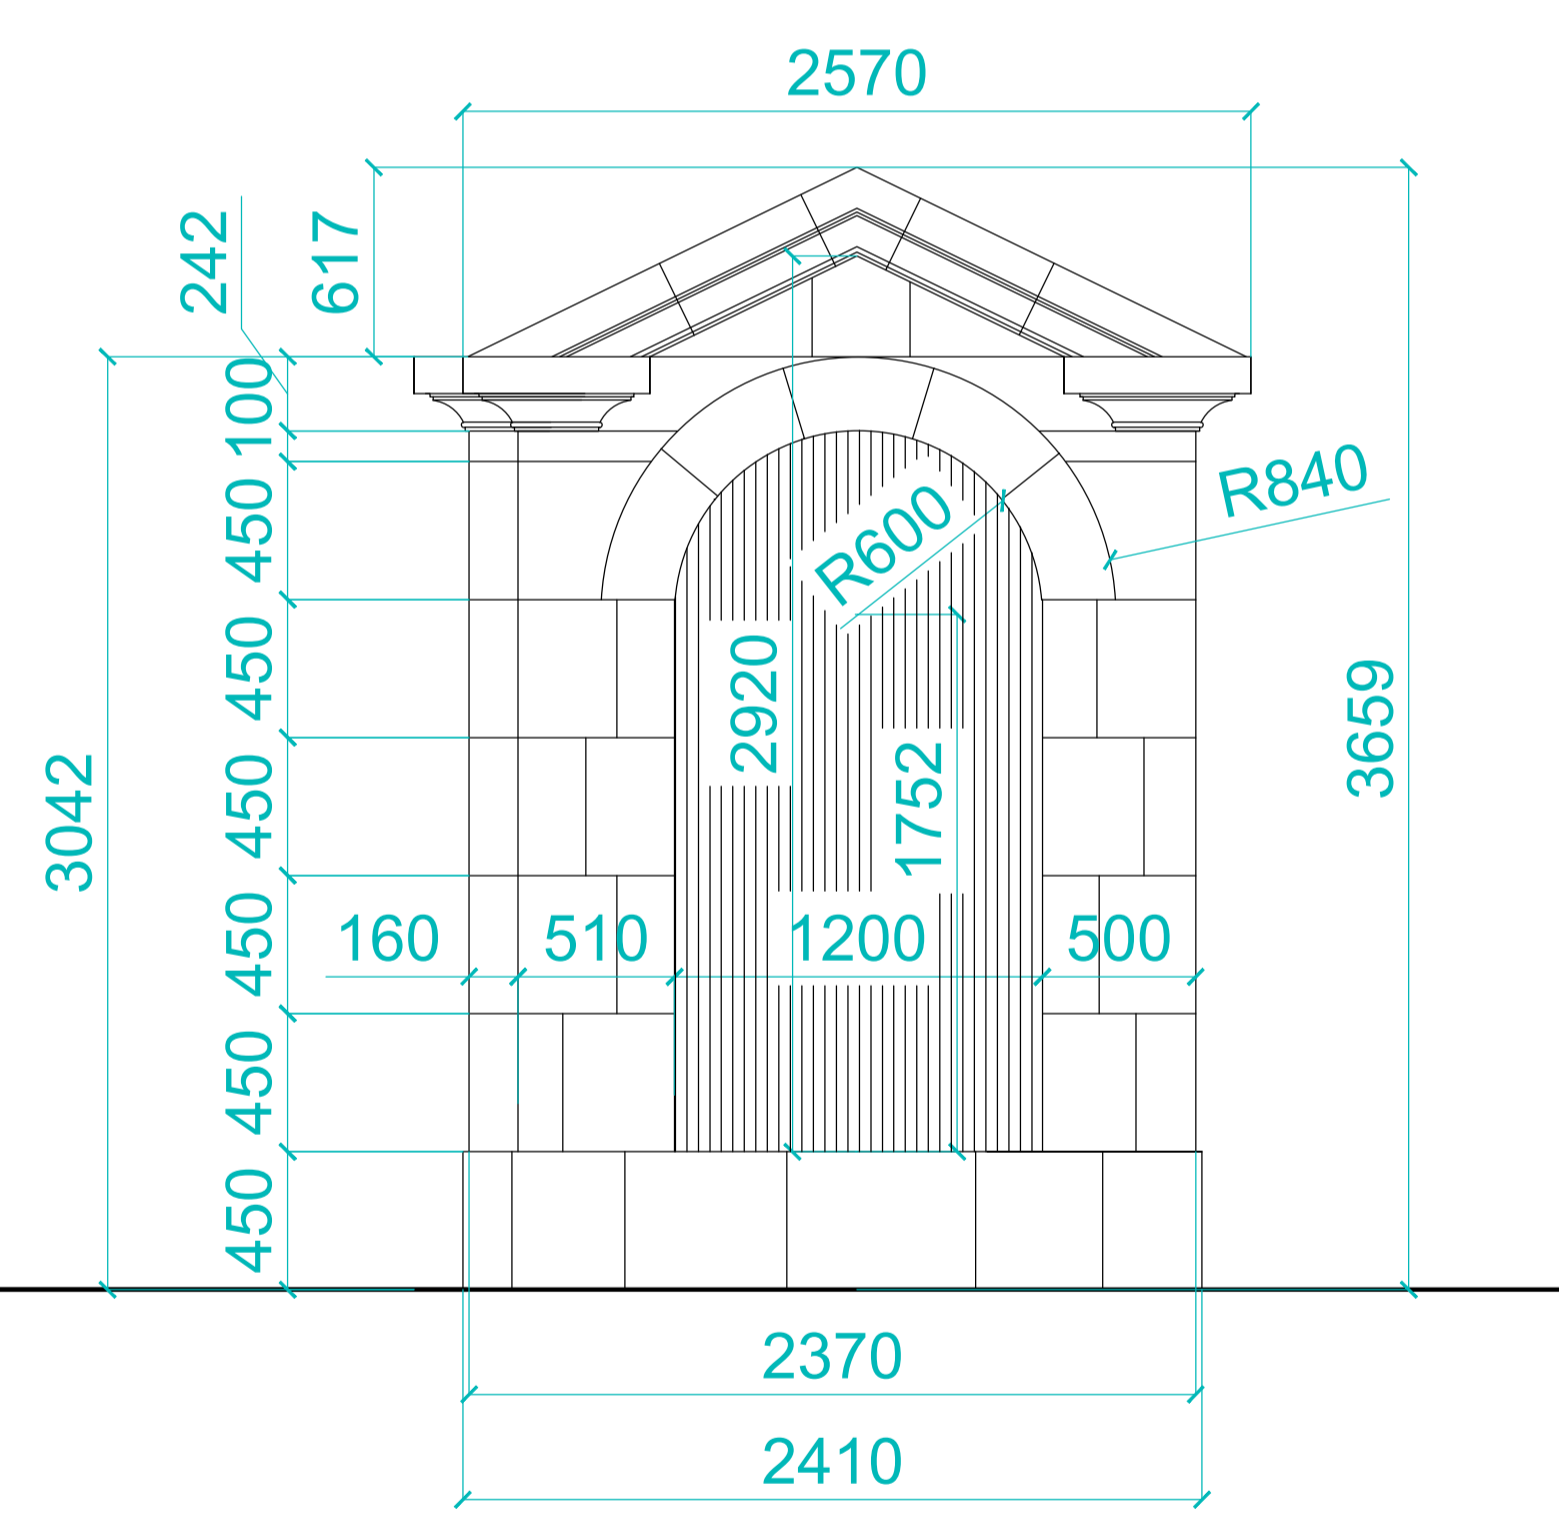


Այգուն նայող ճակատ

Կողային ճակատ

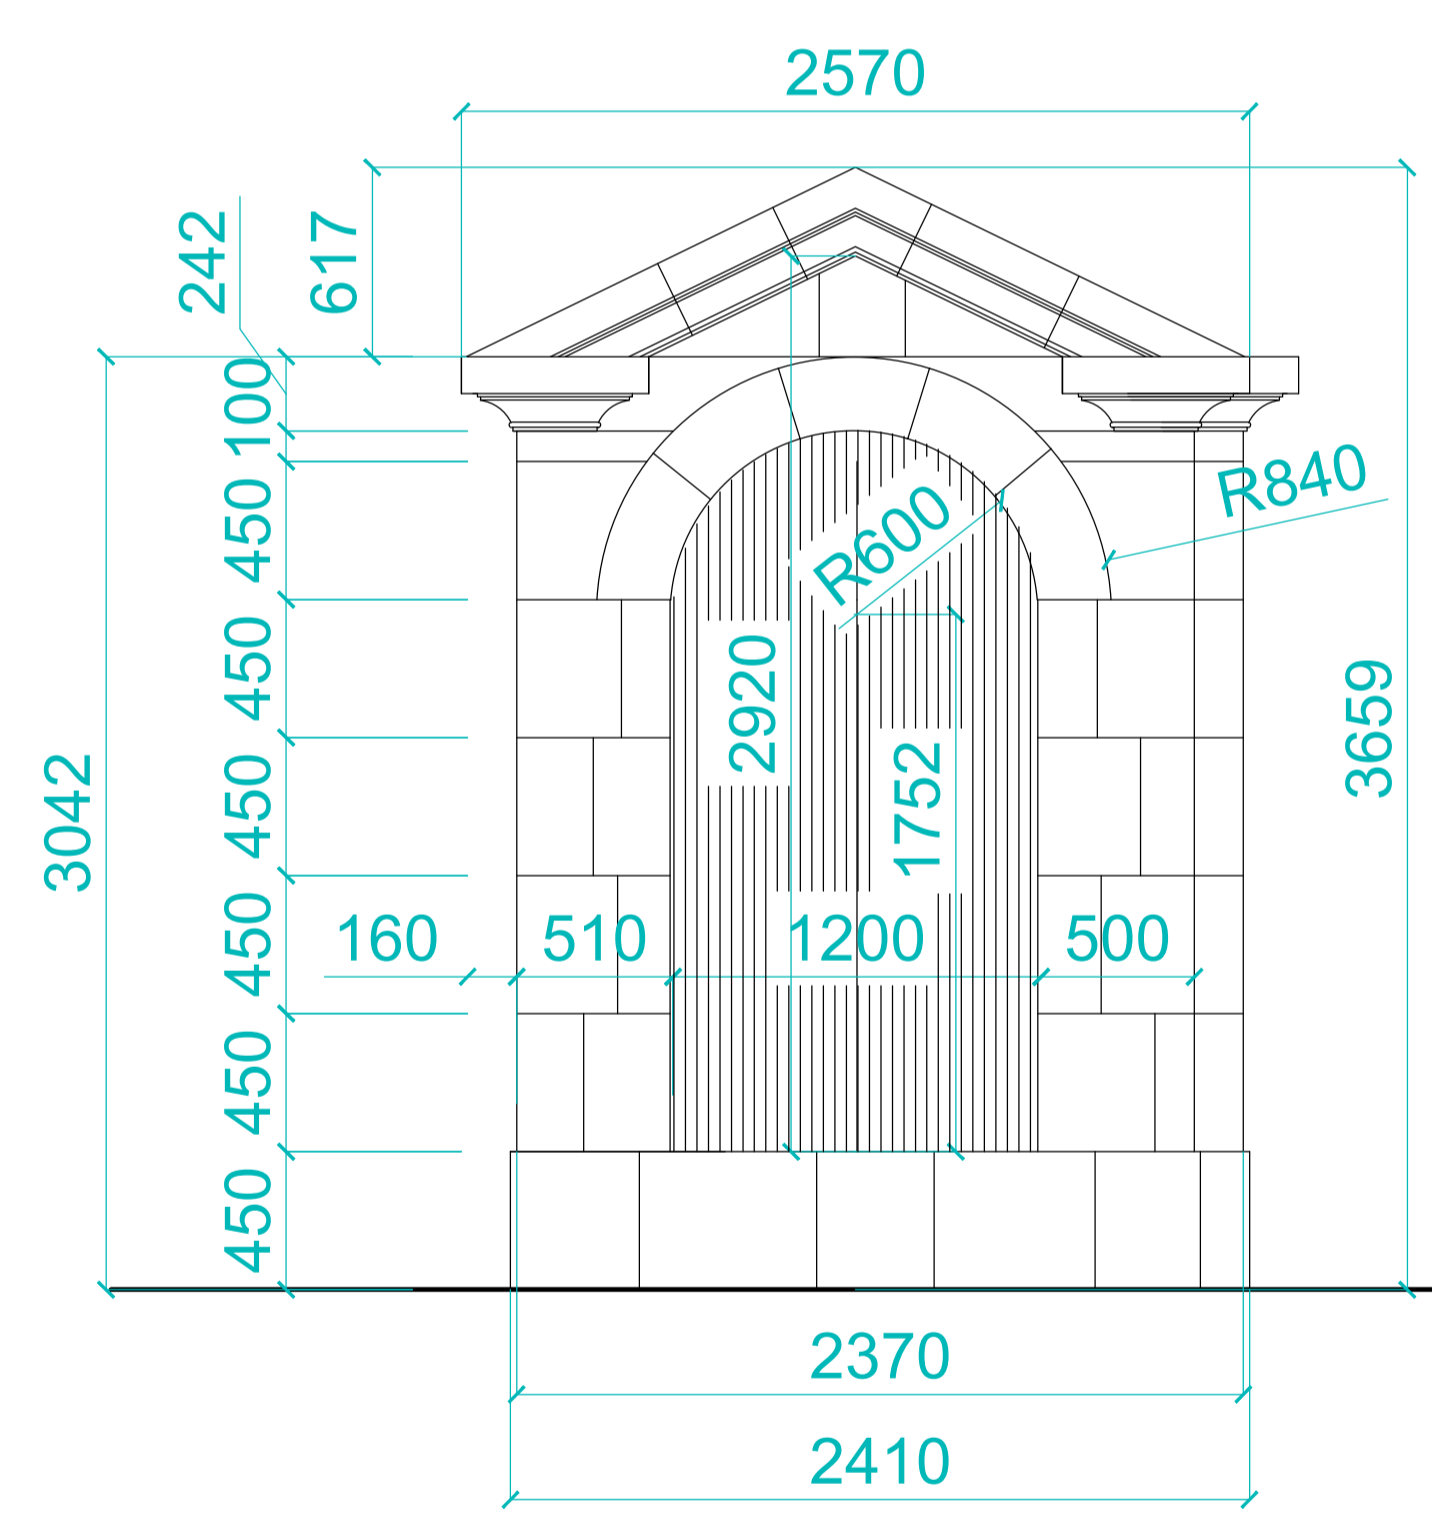

Փողոցին նայող ճակատ

| | | | | | |
|------|-------------|--|--------------------------|------|--------|
| ՆԳՃ | Ե. ԱՎԱԳՅԱՆ | ԵՐԵՎԱՆԻ ԿՈՄԻՏԵՍԻ ԱՆՎԱՆ ՊԱՆԹՈՆԻՆ ՀԱՐԱԿԻՑ ԶՐՈՍԱՅԳՈՒ ԿԵՐԱԿԱՌՈՒՑՄԱՆ ԵՎ ԲԱՐԵՎՈՐԳՄԱՆ ՆԱԽԱԳԻԾ | ՊԱՏՎԵՐ N ԵՔ-ՊԸԱՇՁԲ-14/30 | | |
| ՃԱՐՏ | Լ. ՎԱՍԻՆՅԱՆ | ՃԱՐՏԱՐԱՊԵՏԱԿԱՆ ՄԱՍ | փուլ | թերթ | թերթեր |
| | | | Չափ | Ճ-4 | 12 |
| | | Այգու ծախակողմյան մուտք Մ 1:50 | <<ԵՐԵՎԱՆԻ ՆԱԽԱԳԻԾ>> ՓԲԸ | | |