


ՃԱԿԱՏ

Վերանորոգվող մետաղե ճաղաշար

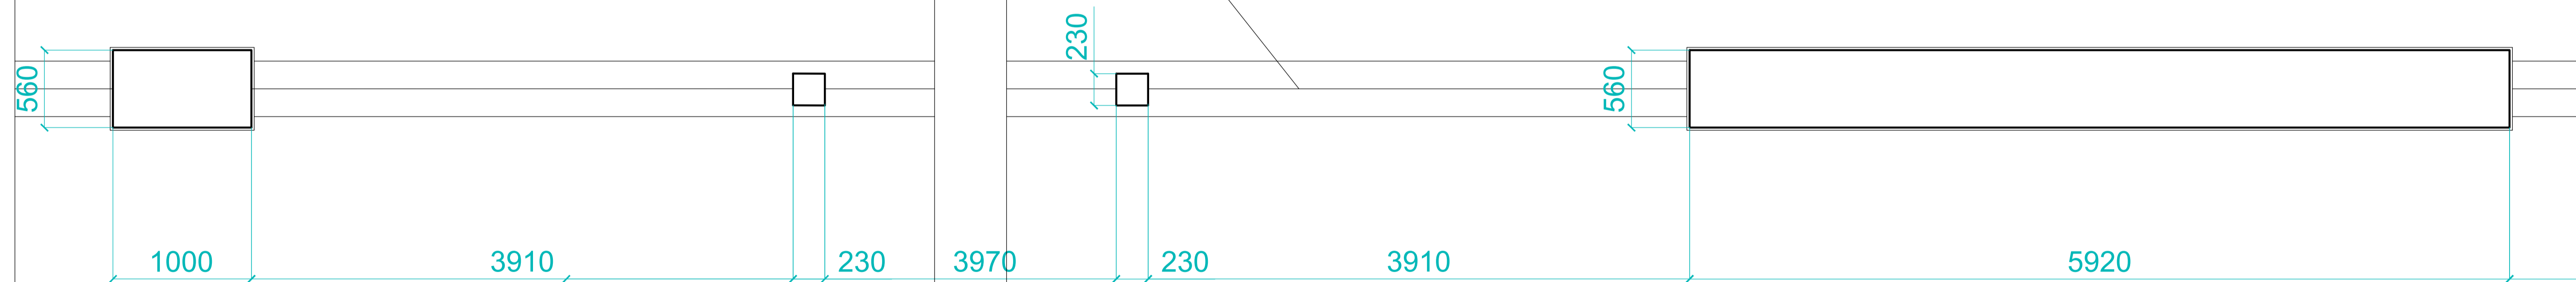

ՀԱՏԱԿԱԳԻԾ

ՆԳՃ	Ե. ԱՎԱԳՅԱՆ		ԵՐԵՎԱՆԻ ԿՈՄԻՏՄԱԿԻ ԱՆՎԱՆ ՊԼԱՆՔԵՐՈՒՄԻՆ ՀԱՐԱԿԻՑ ԶՔՈՍԱՅԳՈՒՄԻ ՎԵՐԱԿԱՌՈՒՑՄԱՆ ԵՎ ԲԱՐԵԿԱՐԳՄԱՆ ՆԱԽԱԳԻԾ	ՊԼԱՆԿԵՐ N ԵԲ-ՊԸԱՇՁԲ-14/30		
ՃԱՐՏ	Լ. ՎԱՍԻՆՅԱՆ		ՃԱՐՏԱՐԱՊԵՏԱԿԱՆ ՄԱՍ	փուլ	թերթ	թերթեր
				Չափ	Ճ-6	12
			Արտաքին ճաղաշար Մ 1:50	<<ԵՐԵՎԱՆԻ ՆԱԽԱԳԻԾ>> ՓԲԸ		