

**2015 թ. կատարվելիք աշխատանքներ  
Առաջին փուլ**

Սեղանատան միջի, ան և հվ պատերի տակի փլատակների, հողերի և թափված քարերի մաքրում և հեռացում 20 մ հեռավորության Հայտնաբերված մեծածավալ քարերի տեղափոխում 20 մ. հեռավոր. և 8 մ. բարձր.

Արևելյան պատի տակի հիմնատակի ժայռերի մաքրում հողից թափված քարերից և բուսականությունիցՔերել և մաքրել ժայռերի խոռոչի վերնամասի և տակի քայքայված շերտը

Նույնի տեղափոխում 20 մ. վրանույնի լվացում ջրով

Մանրաբեկոր խամ քարով շար առանց շաղախի տեղում եղած քարերից

Բետոնի պատ-հենապատերի պատրաստում M-200 բետոն

Արևելյան պատի հիմնատակի մաքրում հողից և քայքայված ժայռերի շերտից

Նույնի լվացում ջրով ժայռերի ճաքերի և ձեղքերի սրկում հատուկ բաղադրակազմի շաղախով



**Երկրորդ փուլ**

Սեղանատան ան պատի փլուզված հատվածի տակի հենապատի տաշ ու շար կոպտատաշ մեծածավալ բազալտ քարերով բարդ կոշաղախով

Երեսապատի ետևի մասում հենապատ

|         |  |              |   |                     |      |
|---------|--|--------------|---|---------------------|------|
|         |  |              | <b>ՔՈՐԱՅՐԱԿԱՆՔ ԼՈՌՈՒ ՄԱՐԶԻ<br/>ՔՈՐԱՅՐ ԿԱՅԱՐԱՆ, ՍԵՂԱՆԱՏՈՒՆ</b> |                     |      |
| ՆԳՃ     |  | Գ.ՄԻՔԱՅԵԼՅԱՆ | <b>ՔԼԵՍԱԿՈՐ<br/>ՀԱՏԱԿԱԳԻԾ<br/>Մ-1:50</b>                      | ՓՈՒԼ                | ԹԵՐԹ |
| ԿԱՏԱՐՈՂ |  | Գ.ՄԻՔԱՅԵԼՅԱՆ |   | ԱՇԽ.                | 2 12 |
|         |  |              |   | «ՀՊՕ ԶՈՐԱՎԻԳ»ՍՊԸ    |      |
|         |  |              |   | ԼԻՑԵՆԶԻԱ N 11896-01 |      |
|         |  |              |   | 2014 թ.             |      |



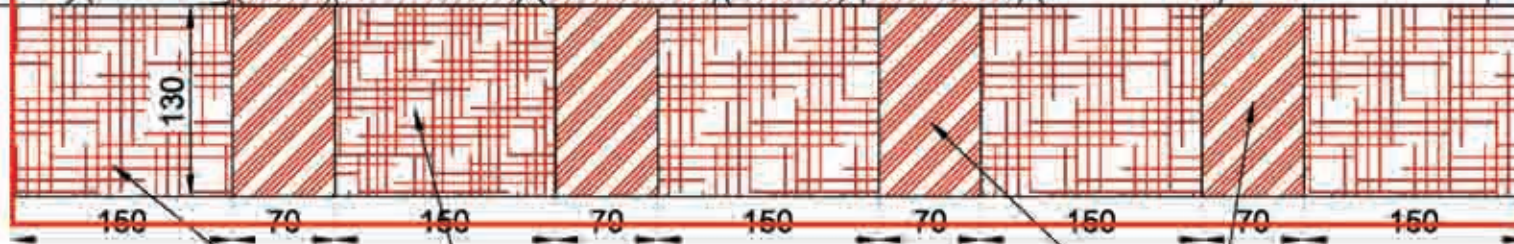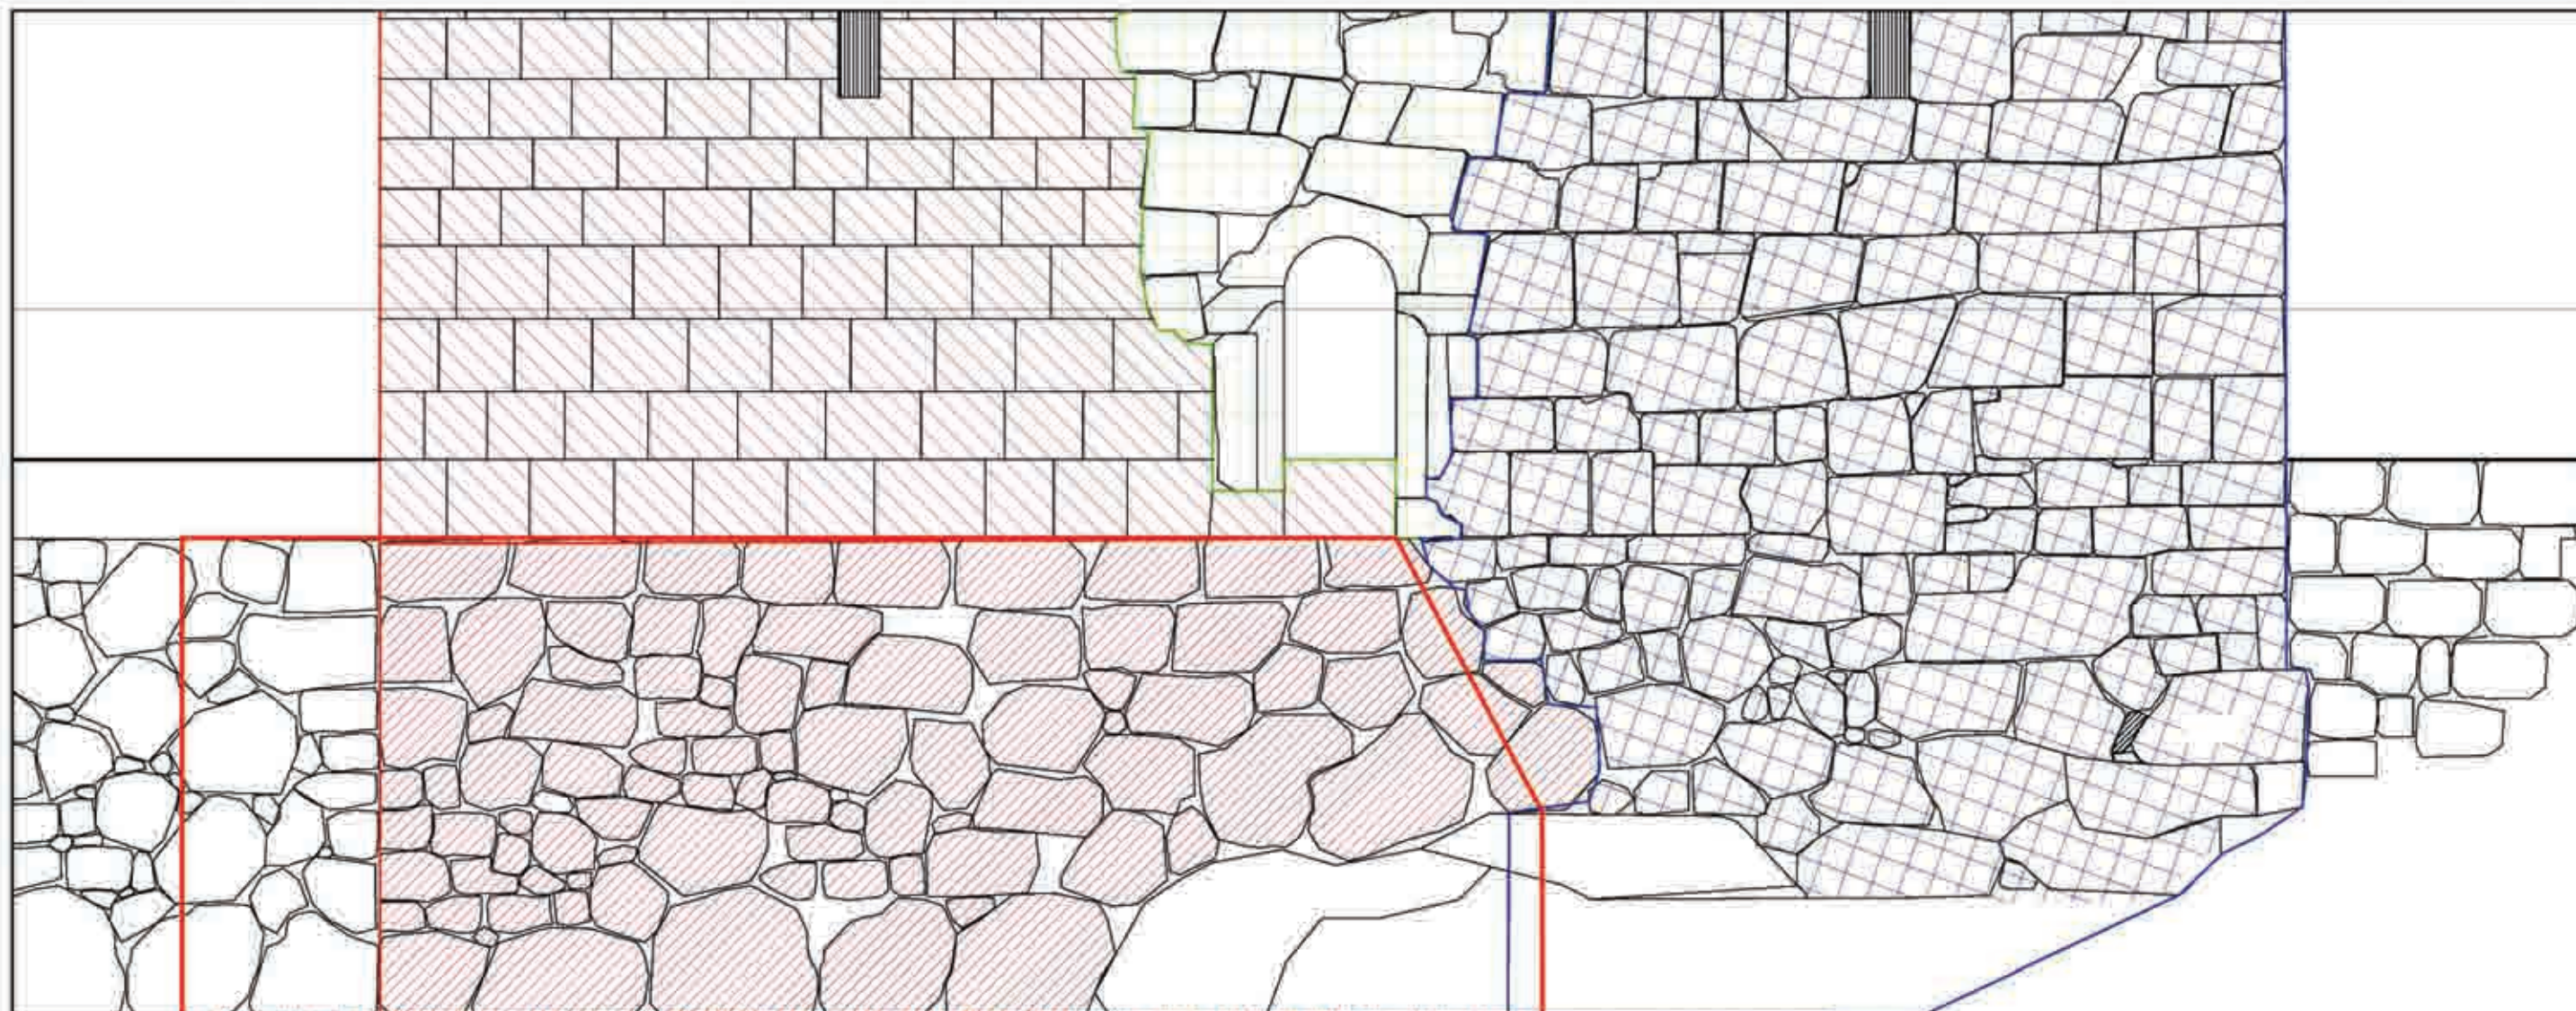

**Ծանոթություն**  
Աշխատանքային ծավալները  
շինարարության ընթացքում  
ենթակա են փոփոխման  
բեկերների ուսումնասիրության  
ընթացքում: Մանրամասները և  
անհրաժեշտ բնաչափերը  
կտրվեն շինարարության  
ընթացքում:

**Բետնի պատ-հենակների  
պատրաստում V=4.6քմ.**

**Մանրաբեկոր խամ քարով  
շար առանց շաղախի  
տղում եղած քարերից  
V=11.7լսմ.**

**2015 թ. կատարվելիք աշխատանքներ  
Առաջին փուլ**

Արևելյան պատի տակի հիմնատակի ժայռերի մաքրում  
հողից, թափված քարերից և բուսականությունից՝ քերել և  
մաքրել ժայռերի խոռոչի վերնամասի և տակի քայքայված  
շերտը

Նույնի տեղափոխում 20 մ. վրանույնի լվացում ջրով  
Մանրաբեկոր խամ քարով շար առանց շաղախի տեղում  
եղած քարերից

Բետնի պատ-հենապատերի պատրաստում M-200 բետոն  
Արևելյան պատի հիմնատակի մաքրում հողից և  
քայքայված ժայռերի շերտից

Նույնի լվացում ջրով ժայռերի ճաքերի և ճեղքերի սրսկում  
հատուկ բաղադրակազմի շաղախով

**Երկրորդ փուլ**

Սեղանատան առ պատի փուլոված հատվածի տակի  
հենապատի տաշ ու շար կոպտատաշ մեծածավալ բազալտ  
քարերով քարո կրաշաղախով

Երեսապատի ետևի մասում հենապատ բուտաբետոնից

ՊԱՀՊԱՆԱԿՈՂ ԵՎ  
ՍՐՍԱԿՈՂ  
ՀԱՏՎԱԾ

ԲԱՆՈՒԽ  
ՎԵՐԱՇԱՐՈՒՄ

ՆՈՐ ՏԱԵ ՈՒ  
ՇԱՐ

ԹԱՓՎԱԾ ԲԱՐՆԵՐԻ  
ՎԵՐԱՇԱՐ

ԿՐԱԲԵՏՈՆ

ԹԱՏԱՎԱԾՈՐ  
ՄԱՅՐՈՒՄ

ԿԱՐԱՆԵՐԻ  
ԿԱՐԱՆԱՅՐՈՒՄ

| ՆՊՃ     |                | ՔՐԱՅՐԱՎԱՆՔ ԼՈՂՈՒ ՍԱՐԶԻ<br>ՔՐԱՅՐ ԿԱՅԱՐԱՆ, ՍԵՂԱՆԱՏՈՒՆ               |  |              |            |
|---------|----------------|---|--|--------------|------------|
| ԿԱՏԱՐՈՂ | Ք.ՄԻ.ՔԱՅՅԵԼՅԱՆ | ԱՐԵՎԵԼՅԱՆ ՃԱՎԱՏԻ<br>ՀԻՄՆԱՏԱԿԻ ԺԱՅՐԵՐԻ<br>ԱՄՐԱՑՄԱՆ ՍԽԵՄԱ<br>Մ-1:50 |  | ՓՈՒՆ<br>ԱՇԽ. | ԹԵՐԹ<br>12 |
|         |                |   |  | ԹԵՐԹԵՐ<br>12 |            |
|         |                | «ՀՊՕ ԶՈՐԱԿԻԳ» ՍՊԸ<br>ԼԻՑԵՆԶԻԱ N 11896-01<br>2014 թ.               |  |              |            |