


2013 թ.	ՀՀ ԱՅՈՒՆԻՔԻ ՄԱՐԶ ՎԱՐՍԻՆ Գ. ՈՐՈՏՆԱԿԱՎԵՔԻ ԶԱՐԳԱՐԱՄԵՏԱԿԱՆ ՀԱՄԱԽՈՐ				
ՏՆՕՐԸՆ	Հ ՀՈԿԱՅԹՅԱՆ	Ս. ԱՍԵՓՆՆՈՍ ԵԿԹԵՆԵՐԻ ԳԱԿՔԻ ԵՎ ՄՐԱԿՈՍԵՐԻ ՎԵՐԱԿԱՆԳՆԱՆ ՆԱԽԱԳԻԾ	ՓՈԽԸ	ԹԵՐԵԹՐ	ԹԵՐԶ
Ե.Գ.Ը.	Ա. ԱՆՈՒՇԱՆԻ		Ա. Ն.	7	Ճ-2
		ՀՐԱԿԱՅԻՆ ԶԱԿԱՏ Ս-1:75	«ԱՀԱՆԱ» ՄՐԸ Լիցենզիա 7933		

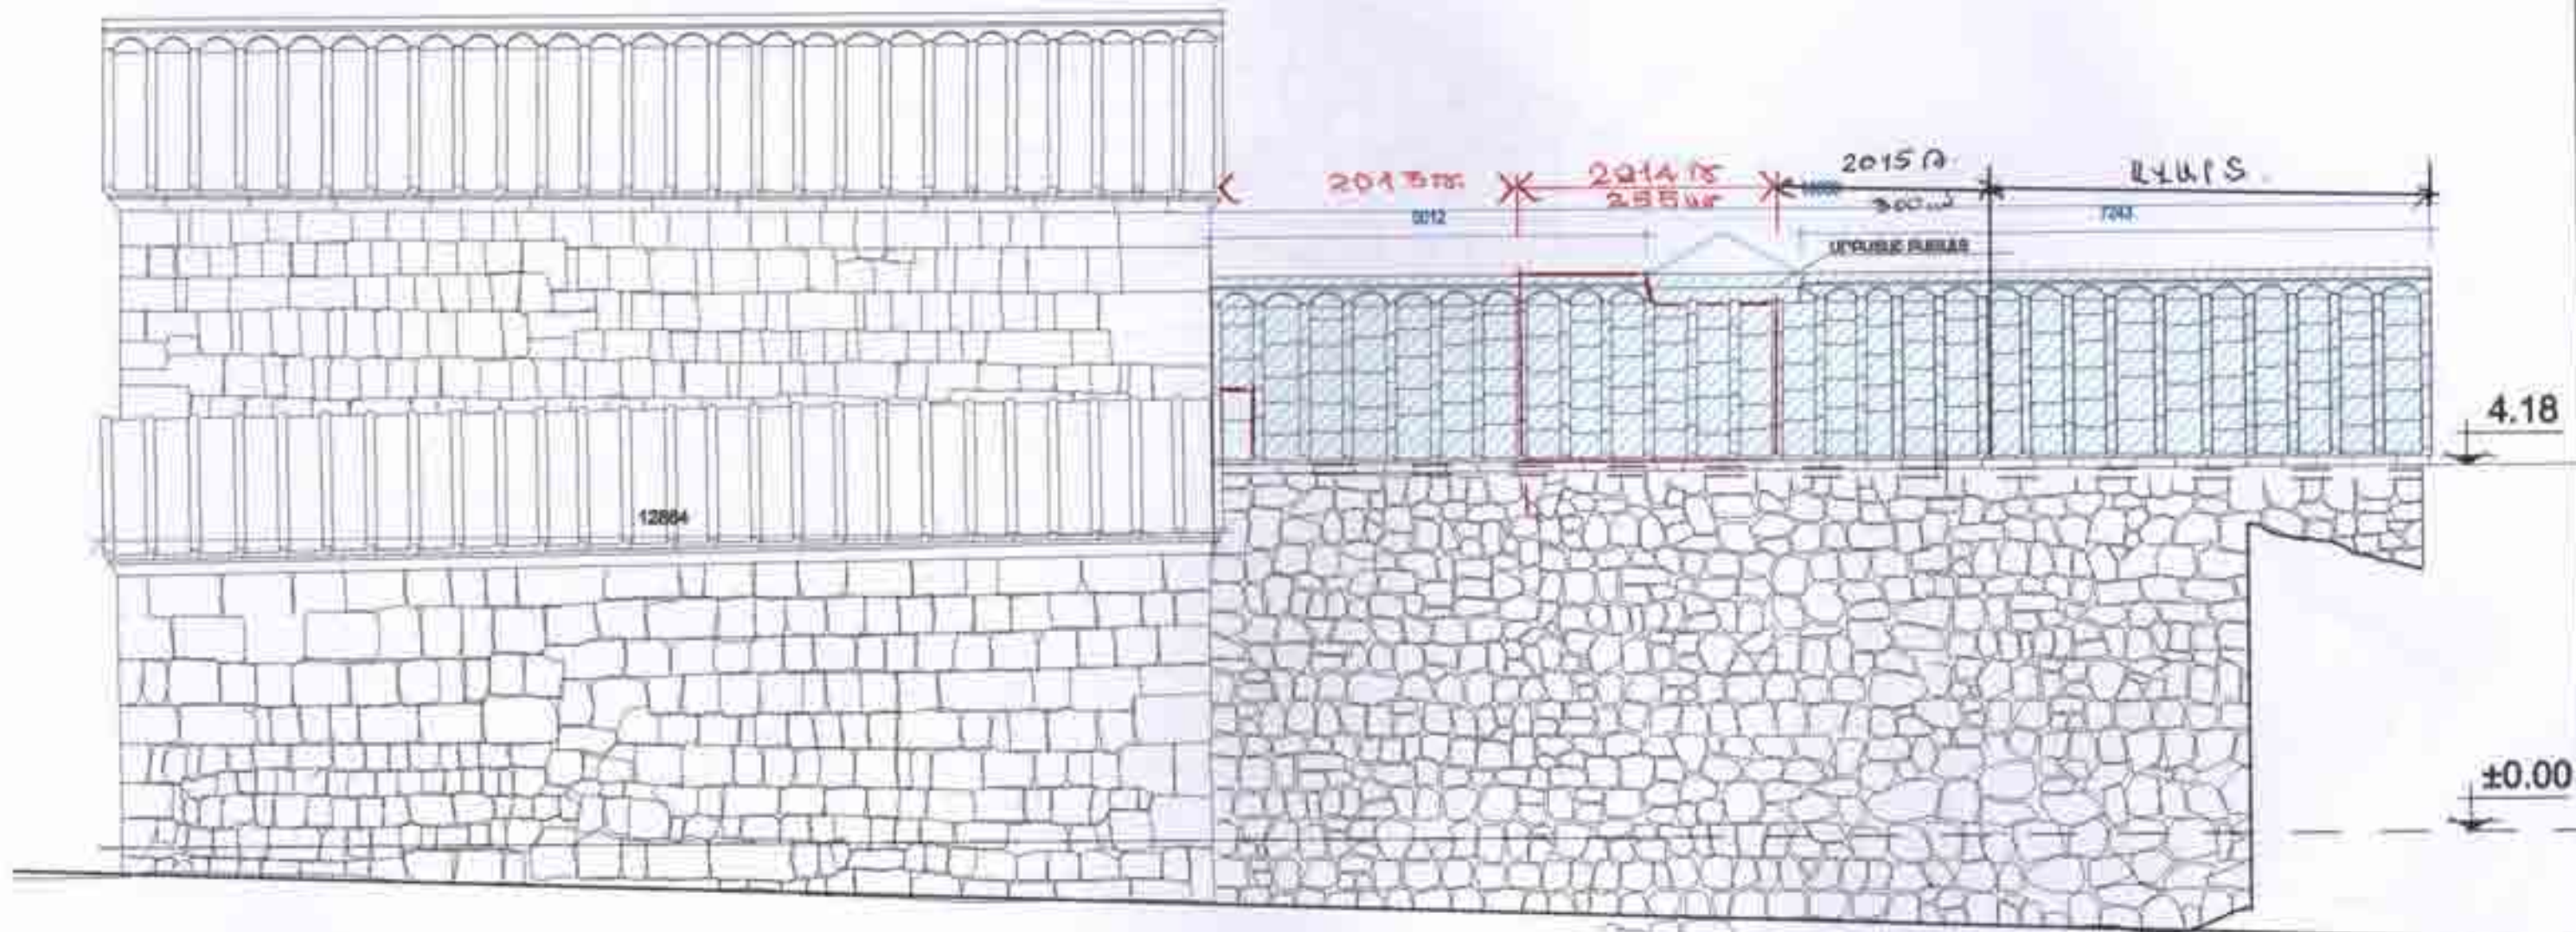

1


Ռ. Կարգվալ

ՀԱՅԱՍՏԱՆԻ ՀԱՆՐԱՊԵՏՈՒԹՅԱՆ ՍՊԵՐԵԿՈՆՈՄԻՏԻ ՓԲԸ

ՀԱՅԱՍՏԱՆԻ ՀԱՆՐԱՊԵՏՈՒԹՅԱՆ ՍՊԵՐԵԿՈՆՈՄԻՏԻ ՓԲԸ

20


2013 թ.	ՀՀ ԱՅՈՒՆԻՔԻ ՍԱՐԳ, ԿԱՐԱՏԻՆ Գ. ՈՐՈՏՆԱԿԱԿԻ ԶԱՐԳԱՐԱԴԵՏԱԿԱՆ ՀԱՄԱԽԻ				
ՏՆՕՐԵՆ	Հ. ՀՈՎԱՅԵՅԻՍ	Ս. ԱՏԵՓԱՆՈՍ ԵԿԵՂԵՑՈՒ ԳԱԿԵԻ ԵՎ ՍՐԱԿ	ՓՈՒԼ	ԹԵՐԹՈՐ	ԹԵՐԹ
Ն.Գ.Ճ.	Ա. ՆԱՆՈՒԿԱՆ	ԾԱԾԿԵՐԻ ԿԵՐԱԿԱՆԱԳԱՆՆ ՆԱԽԱԳԻԾ	Ա. Ն.	7	Ճ-4
		ՀՅՈՒՄԱՍԱՅԻՆ ՃԱԿԱՏ U-1:75	«ԱՀԱՆԱ» ՍՊԸ Լիցենզիա 7933		

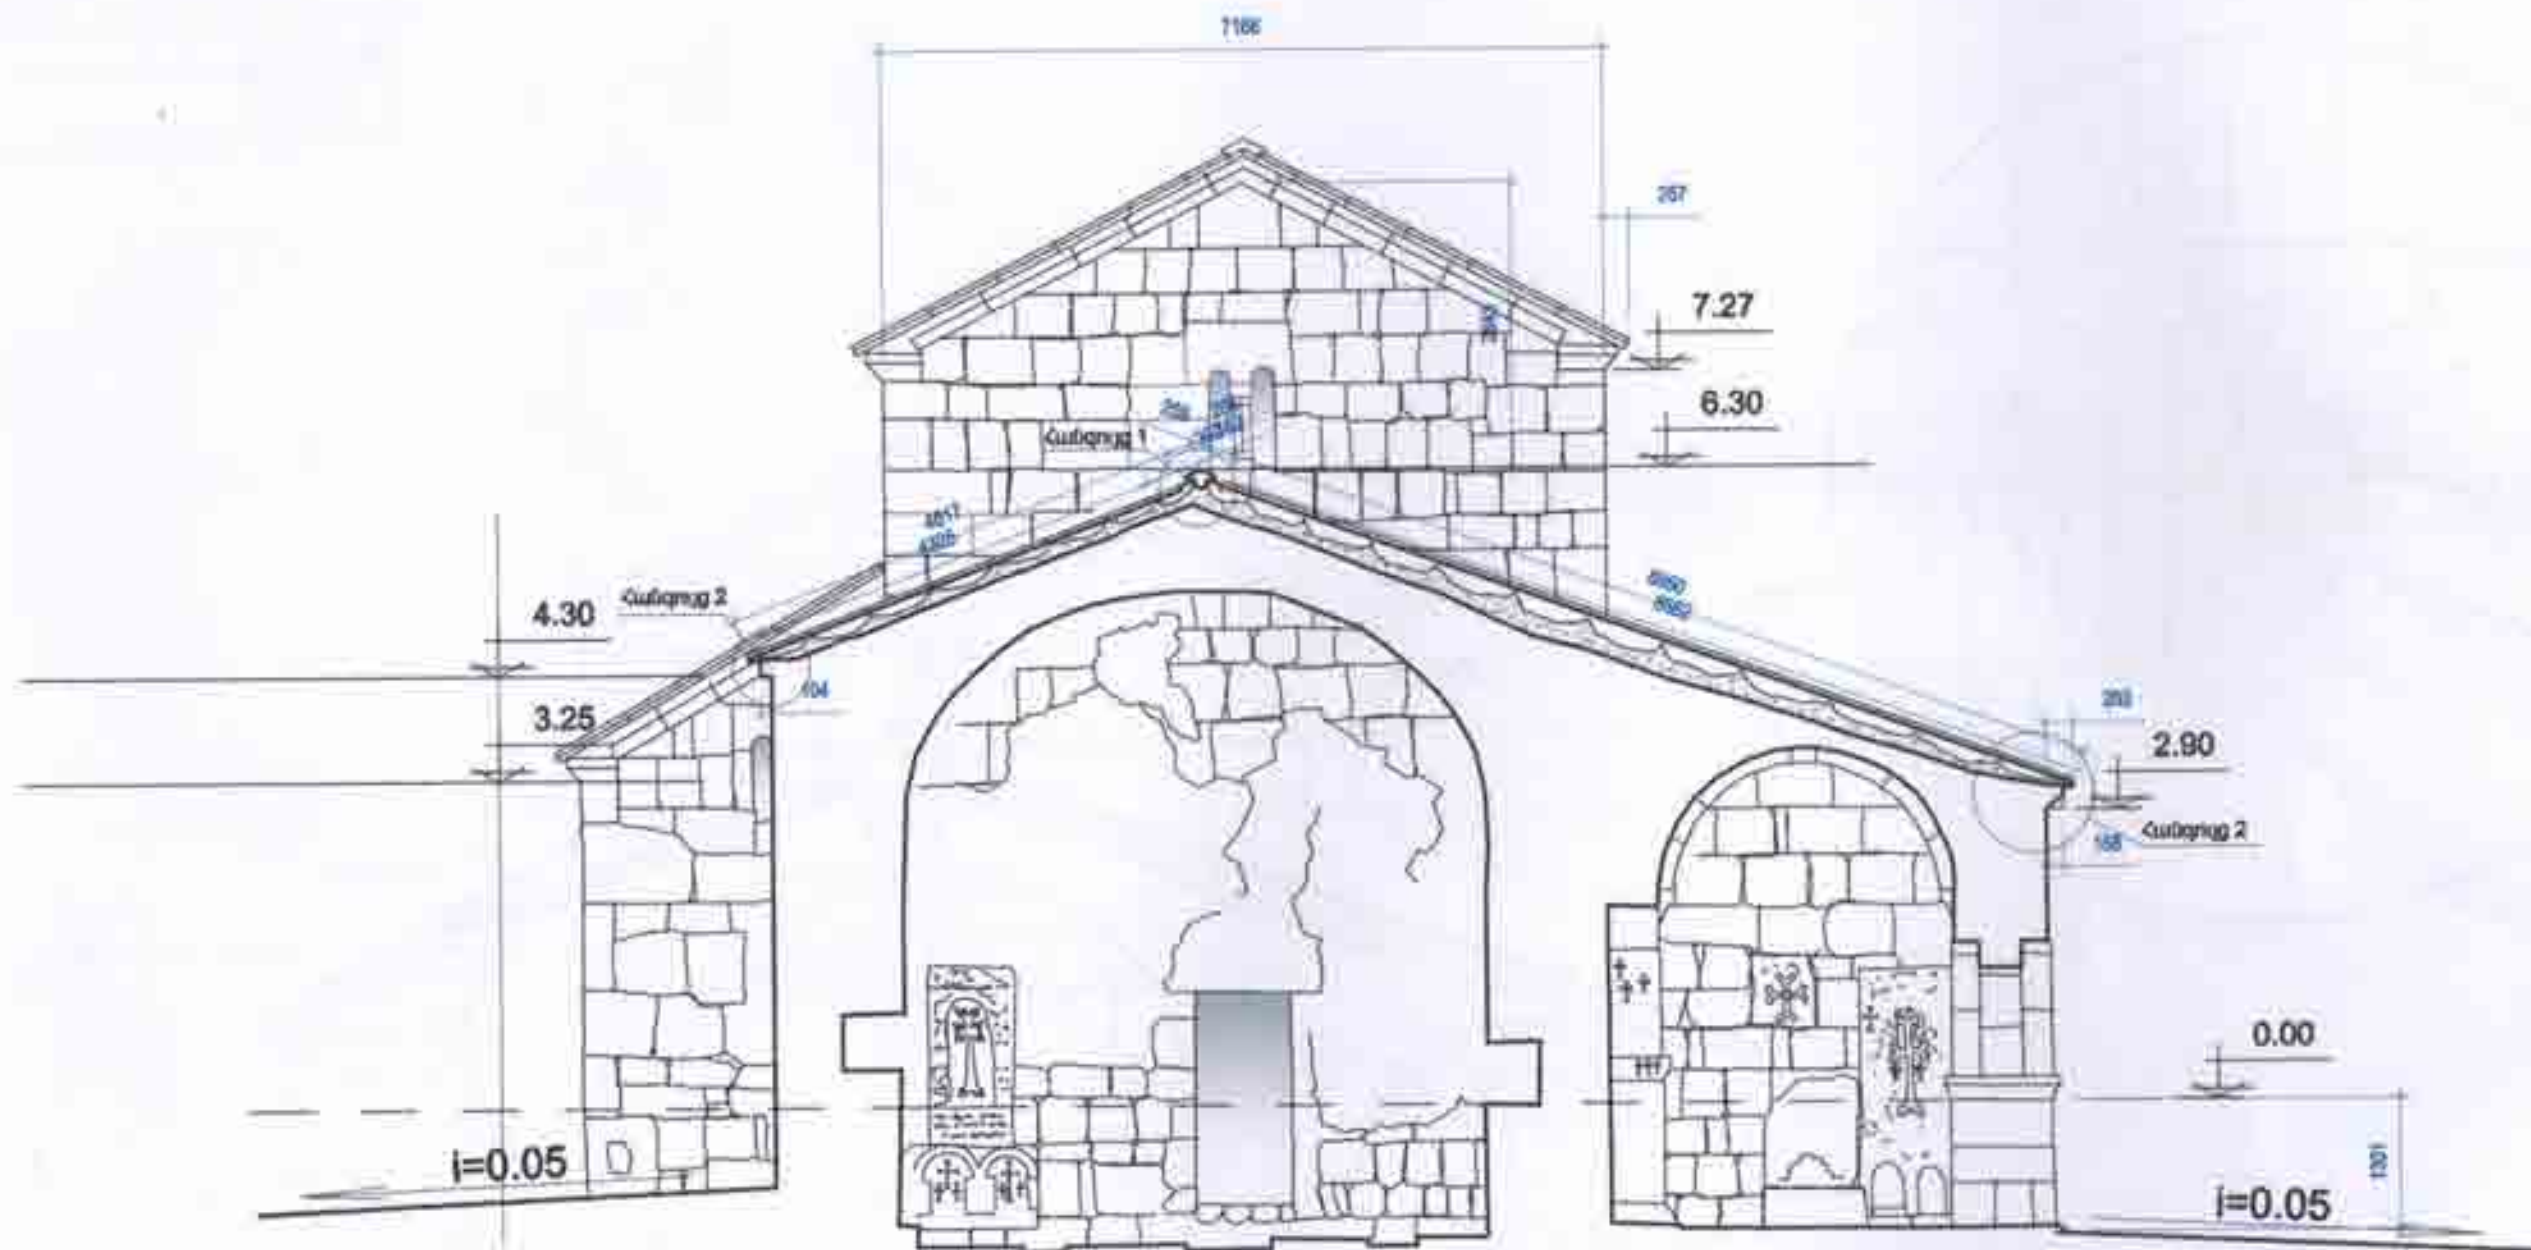

Ծ Ա Ն Ո Յ Ո Ւ Թ Յ Ո Ւ Ն

1. Հանգույց-1-ն ու հանգույց-2-ը տես թերթ ՃԸ-Յ-ում,
2. լանջքի հատման գազաթային նիշը Սբ Ստեփանոսի վրա փոխանցել գավթի արևմտյան ճակատից:

Handwritten signature

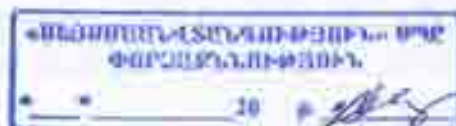

2013 թ.	«ՍՊԵՑԻԱԼԻԶՈՎԱԿԱՆ ԱՐԽԻՏԵԿՏՈՐ ՍԵՐՎԻՍ»				
ՑՆՈՐԵՆ	Հ. ՀՈՎԱԽԵՅԱՆ	Ս. ՍՏԵՓԱՆՈՍԻ ԵԿԵՂԵՑՈՒ ԳԱՎԹԻ ԵՎ ՍՐԱԺԻ	ՓՈՒԼՈ	ԹԵՐԹԵՐ	ԹԵՐԹ
Ն.Գ.Ճ.	Ա. ՆԱՆՈՒԵԱՆ	ԾԱԾԿԵՐԻ ԿԵՐԱԿԱՆԳԱՄԱՆ ՆԱԽԱԳԻԾ	Ա. Ն.	7	ՃԸ-Յ
		ԿՏՐԿԱԾԵ ԸՍՏ 1-1 Ս-1.75	«ԱՎԱՆԱ» ՍՊԸ		
			Լիցենզիա 7933		

