


# Схема электрическая принципиальная КТПП (проходного типа) с кабельными высоковольтными вводами

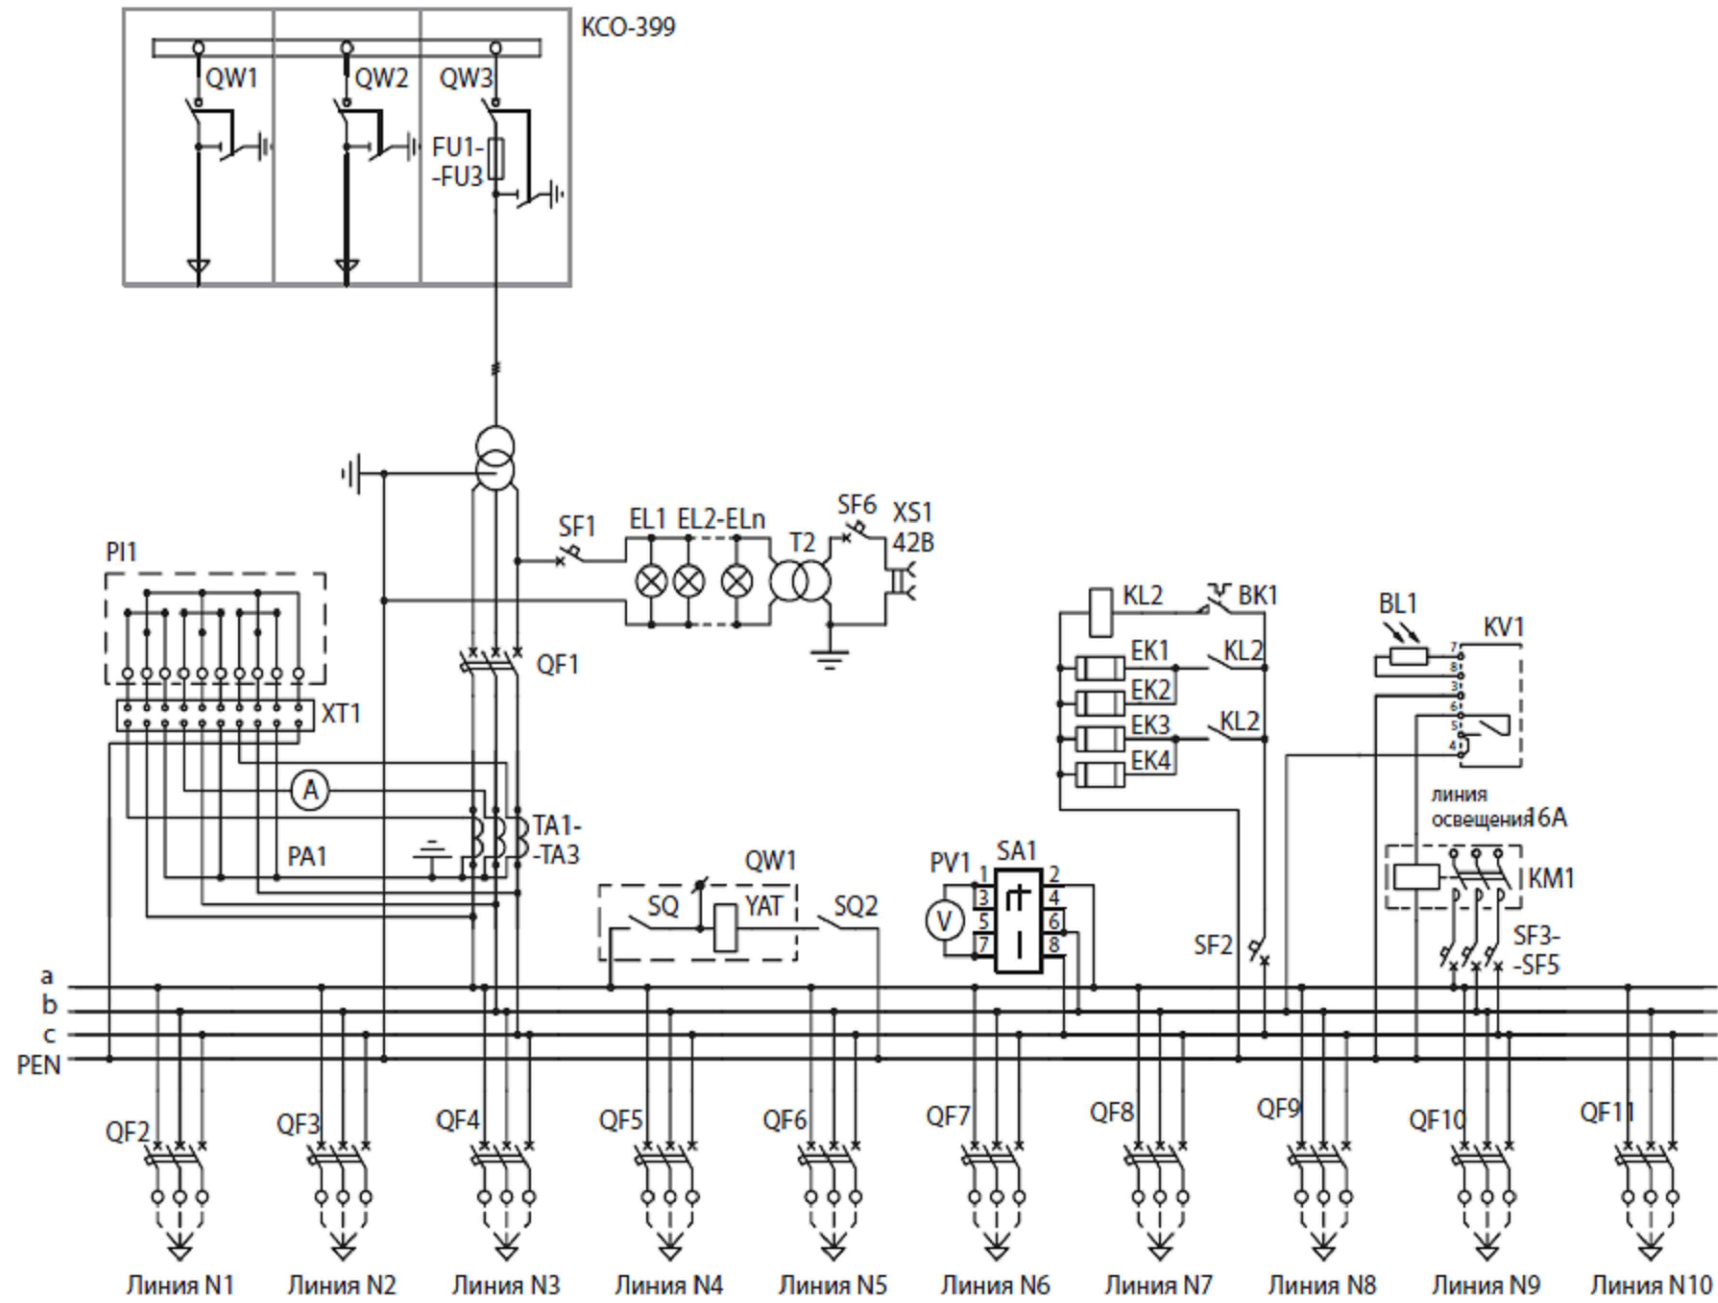

Չափ.մ.	Մաս. թ.	թերթեր	փաստ.	ստոր.	ամսաթ.	Պատվիրատու՝ Երևանի քաղաքապետարան ՊԱՏՎԵՐ N ԵՔ-ՊԸ ԱՇՓԲ-15/13			
						Երևանի կենդանաբանական այգու արտաքին լուսավորության և ընդհանուր էլ. սնուցման մալուխների վերակառուցում	էտապ ԱՆ	թերթ 5 ԷՏ	թերթեր 8
						ԼՏԵ-ի էլ. սկզբունքային սխեմա	«ՍՈՒՖԵՏ» ՍՊԸ		