



ՏԵՍՔ 1
ԶԱՓԱԳՐՈՒԹՅՈՒՆ

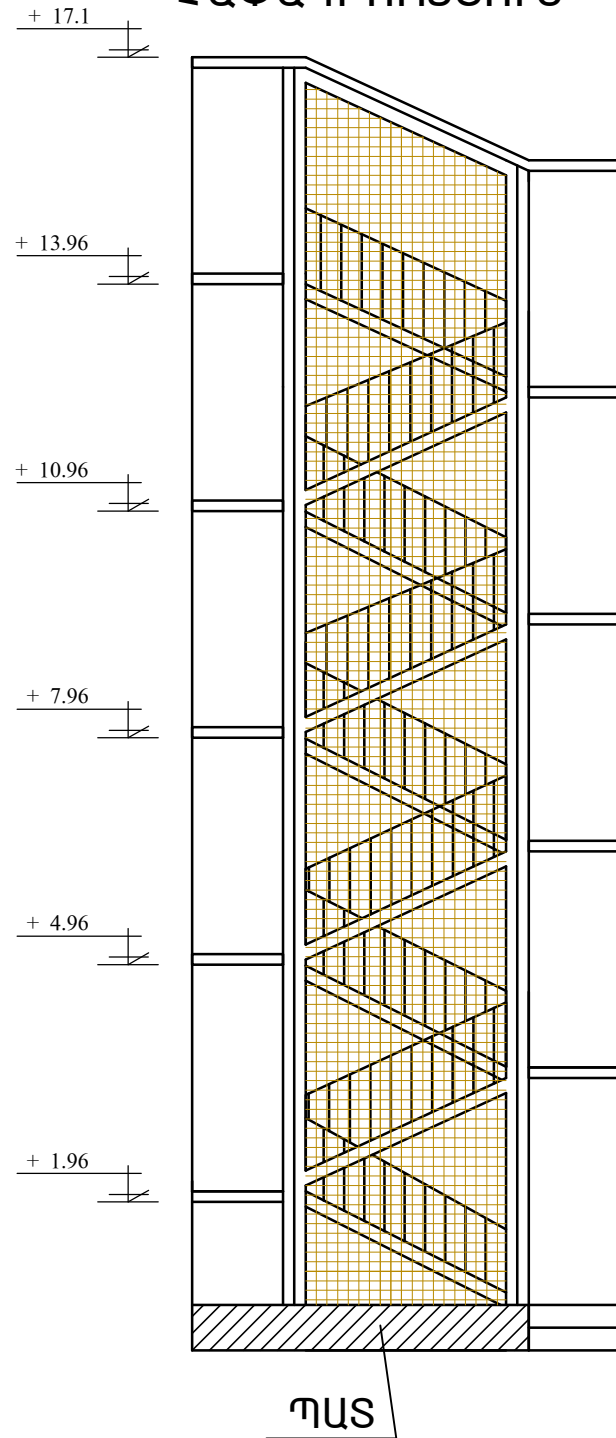

ՏԵՍՔ 1
ՆԱԽԱԳԾԱՅԻՆ

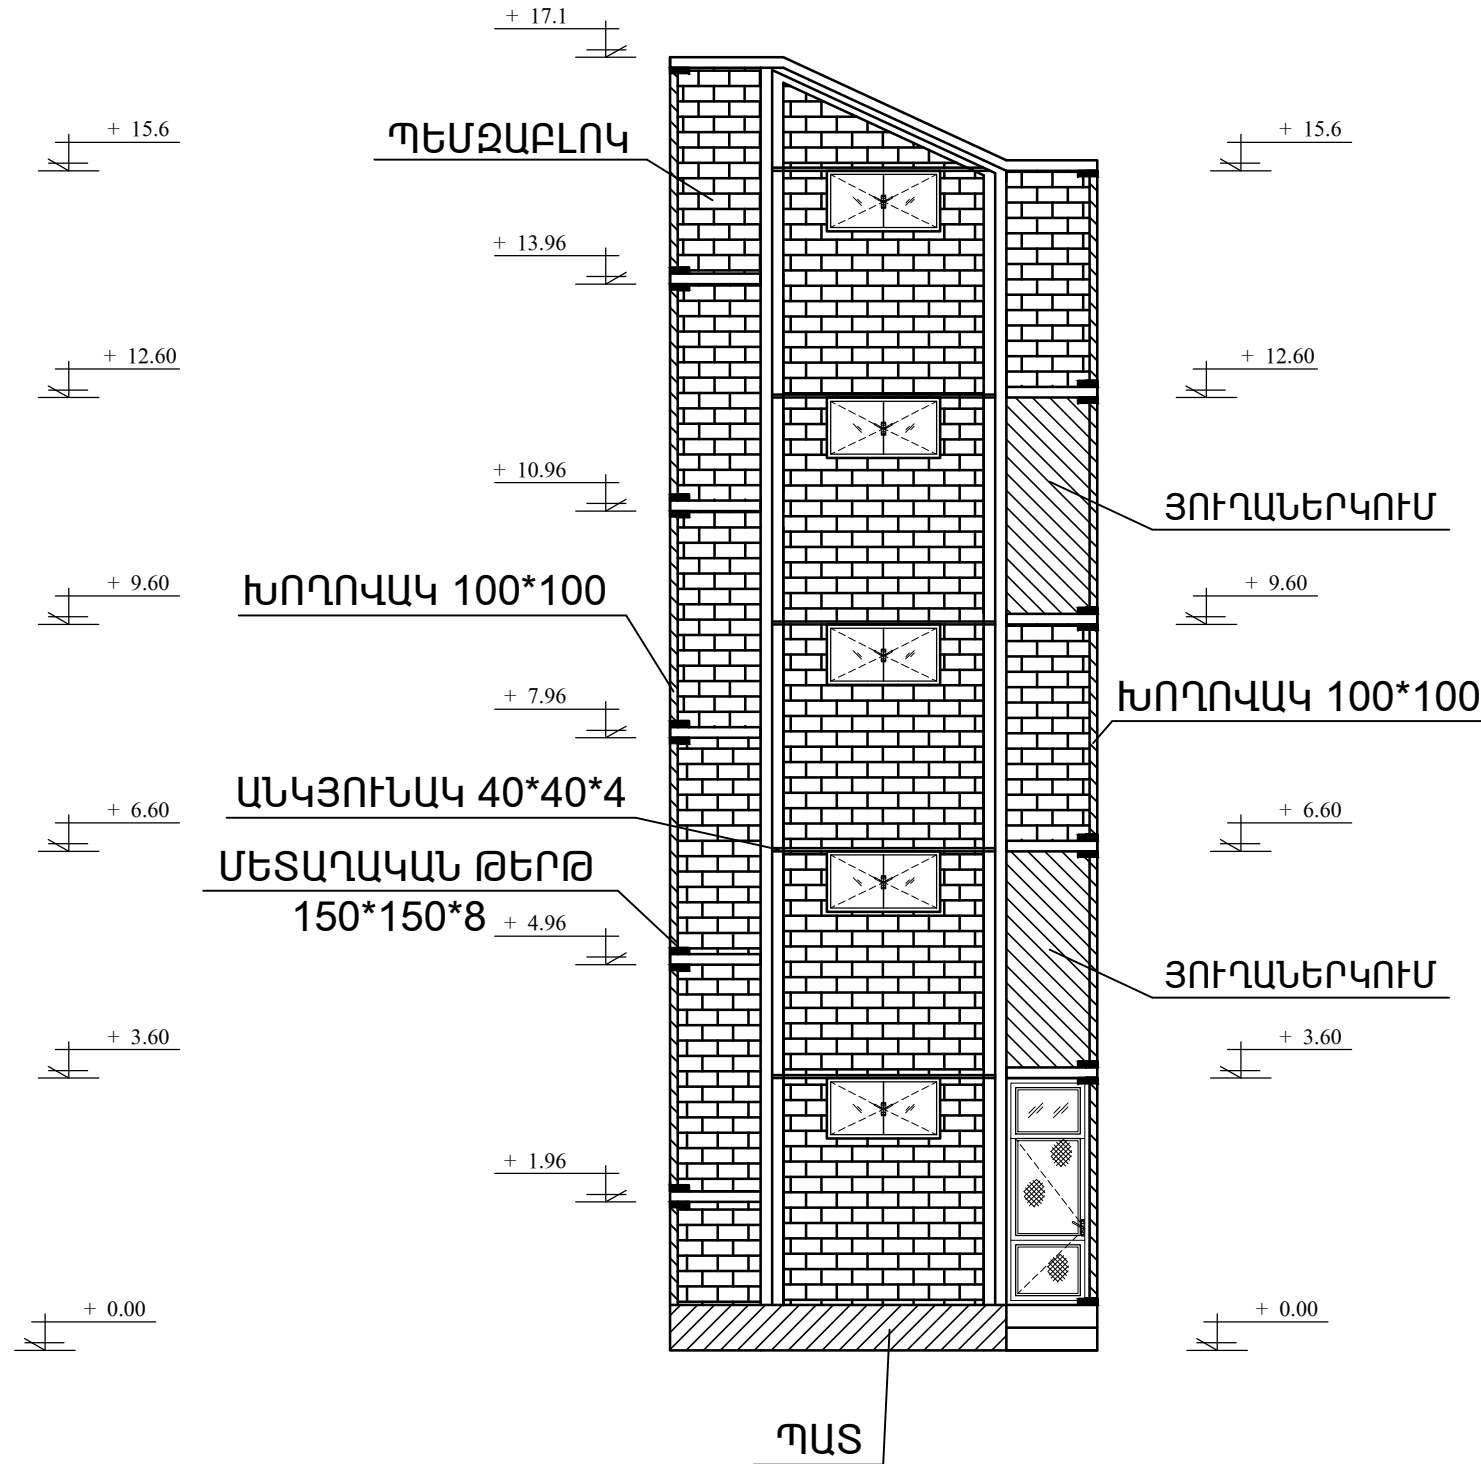

Ն Գ Ի	ՄԱԿՈՒՆՑ		ՀՀ Տավուշի մարզի Դիլիջան համայնքի Հովսեփյան փողոցի թիվ 76 բնակելի շենքի շքամուտքերի աստիճանավանդակների վերակառուցում		
ԳԾԵՑ	ԱՆՏՈՆՅԱՆ		ԱՍՏԻՃԱՆԱՎԱՆՂԱԿ	ՓՈՒԼ	ԹԵՐԹ
ԱՏՈՒԳԵՑ	ՄԱԿՈՒՆՑ			ԱՆ	ՃՇ - 3
			ՏԵՍՔ 1 ՆԱԽԱԳԾԱՅԻՆ ԵՎ ԶԱՓԱԳՐՈՒԹՅՈՒՆ	«ԳՈՒԴ - ՆԵԹ» ՍՊ	