


ՇԵՆՔԻ ՏԵՂԱԴԻՐՔԸ Մ 1:1000

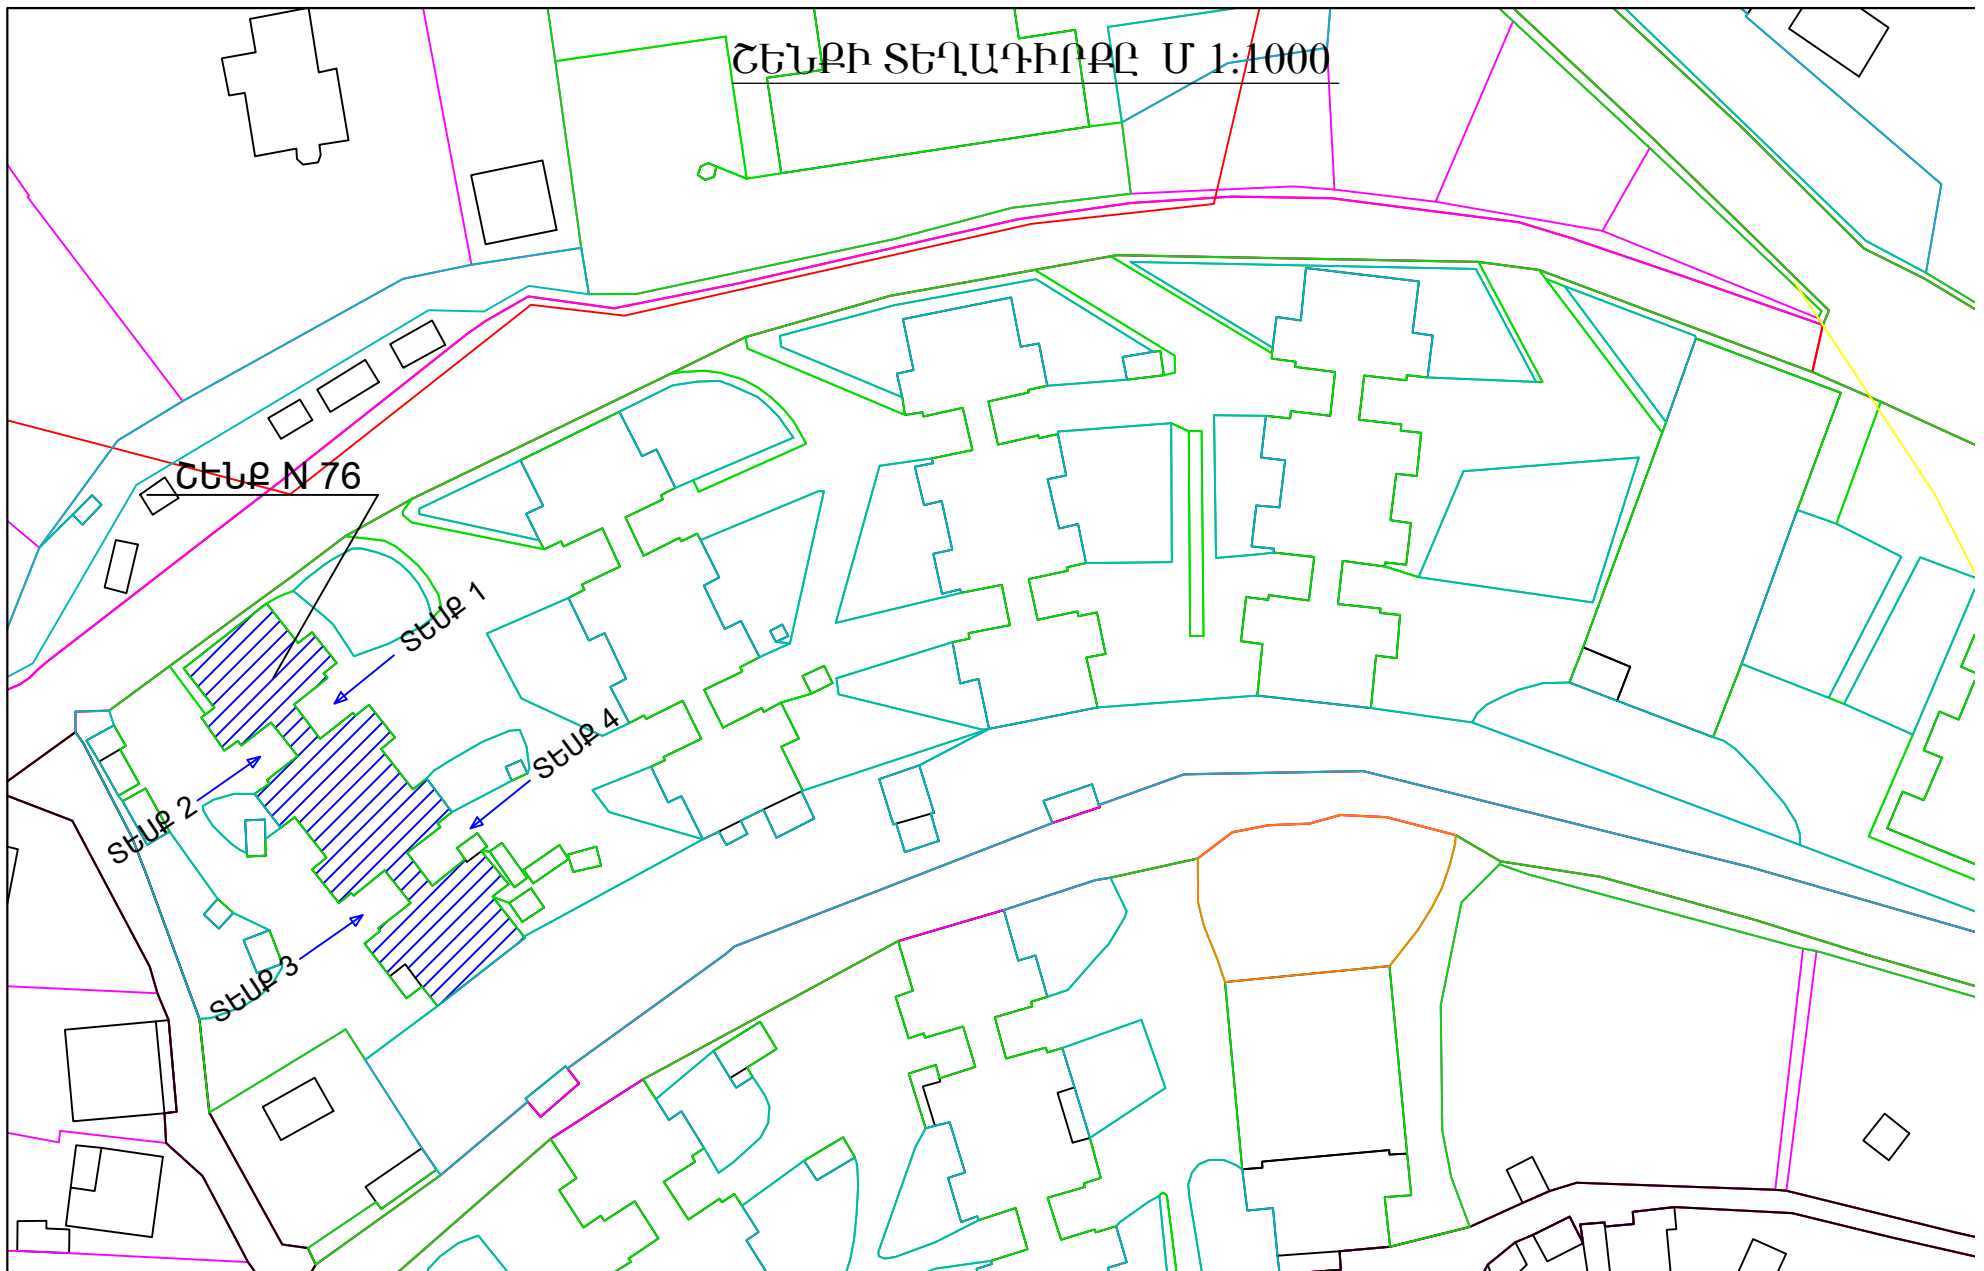

Ն Գ Ի	ՄԱԿՈՒՆՑ	ՀՀ Տավուշի մարզի Դիլիջան համայնքի Հովսեփյան փողոցի թիվ 76 բնակելի շենքի շքամուտքերի աստիճանավանդակների վերակառուցում			
ԳԾԵՑ	ԱՆՏՈՆՅԱՆ	ԱՍՏԻՃԱՆԱԿԱՆՂԱԿ	ՓՈՒԼ	ԹԵՐԹ	ԹԵ
ԱՏՈՒԳԵՑ	ՄԱԿՈՒՆՑ		ԱՆ	ՃՇ - 2	
		ՇԵՆՔԻ ՏԵՂԱԴԻՐՔԸ	«ԳՈՒԴ - ՆԵԹ» ՍՊ		