



ՏԵՍՔ 2
ՆԱԽԱԳԾԱՅԻՆ

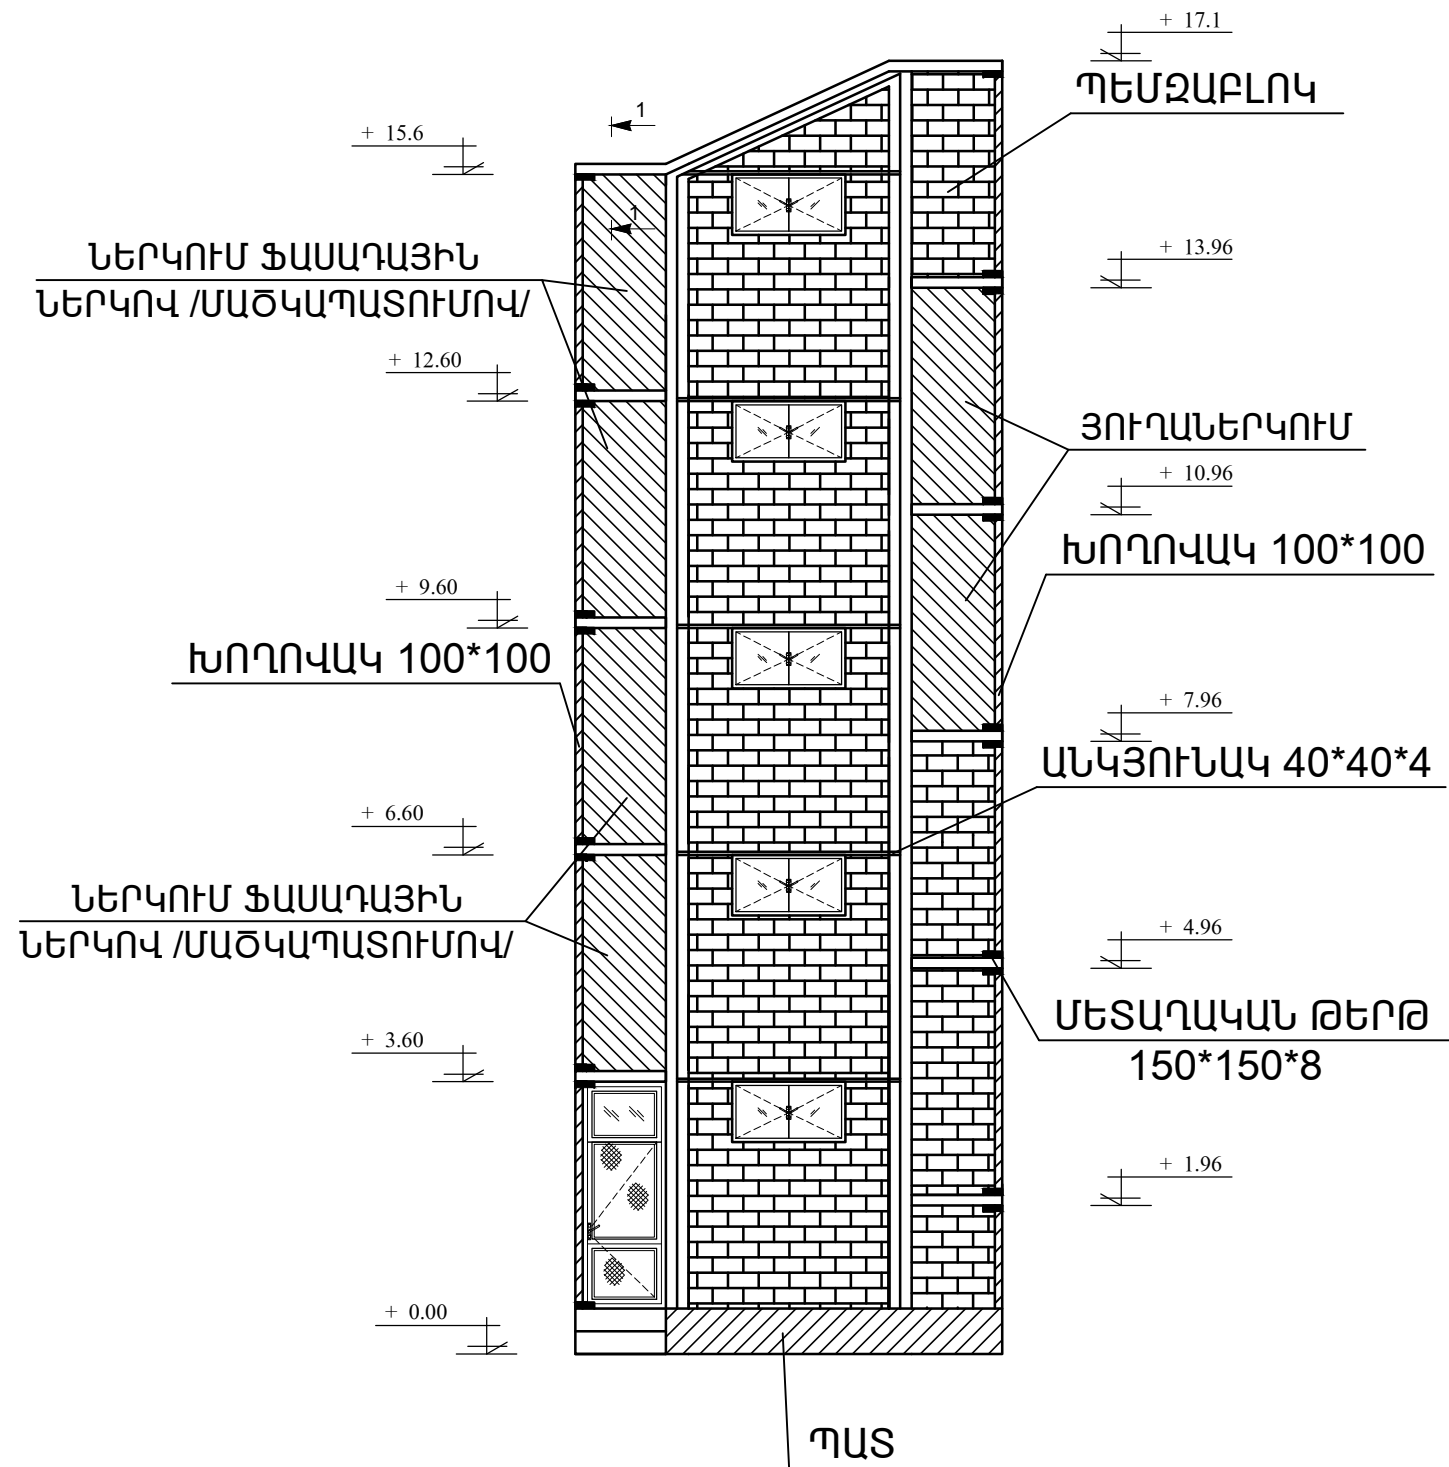

ՏԵՍՔ 2
ՉԱՓԱԳՐՈՒԹՅՈՒՆ

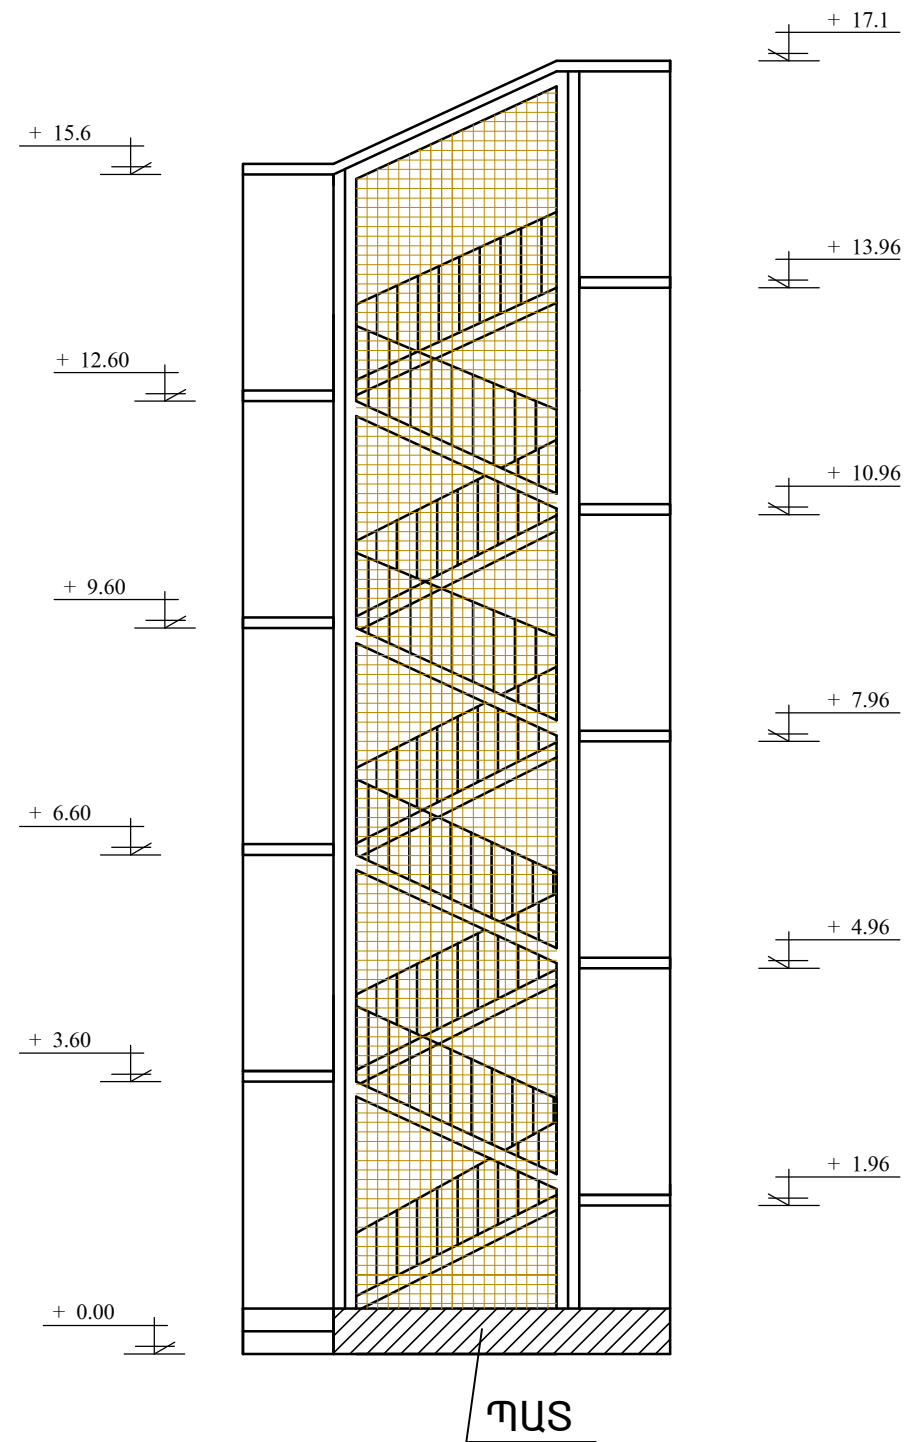

| | | | | | |
|---------|----------|--|-----------------|--------|----|
| Ն Գ Ի | ՄԱԿՈՒՆՑ | ՀՀ Տավուշի մարզի Դիլիջան համայնքի Հովսեփյան փողոցի թիվ 76 բնակելի շենքի շքամուտքերի աստիճանավանդակների վերակառուցում | ՓՈՒԼ | ԹԵՐԹ | ԹԵ |
| ԳԾԵՑ | ԱՆՏՈՆՅԱՆ | | | | |
| ՍՏՈՒԳԵՑ | ՄԱԿՈՒՆՑ | ԱՍՏԻՃԱՆԱՎԱՆԴԱԿ | ԱՆ | ՃՇ - 4 | |
| | | ՏԵՍՔ 2 ՆԱԽԱԳԾԱՅԻՆ ԵՎ ՉԱՓԱԳՐՈՒԹՅՈՒՆ | «ԳՈՒԴ - ՆԵԹ» ՍՊ | | |