


ՏԵՍՔ 3  
ՆԱԽԱԳԾԱՅԻՆ

ՏԵՍՔ 3  
ՉԱՓԱԳՐՈՒԹՅՈՒՆ

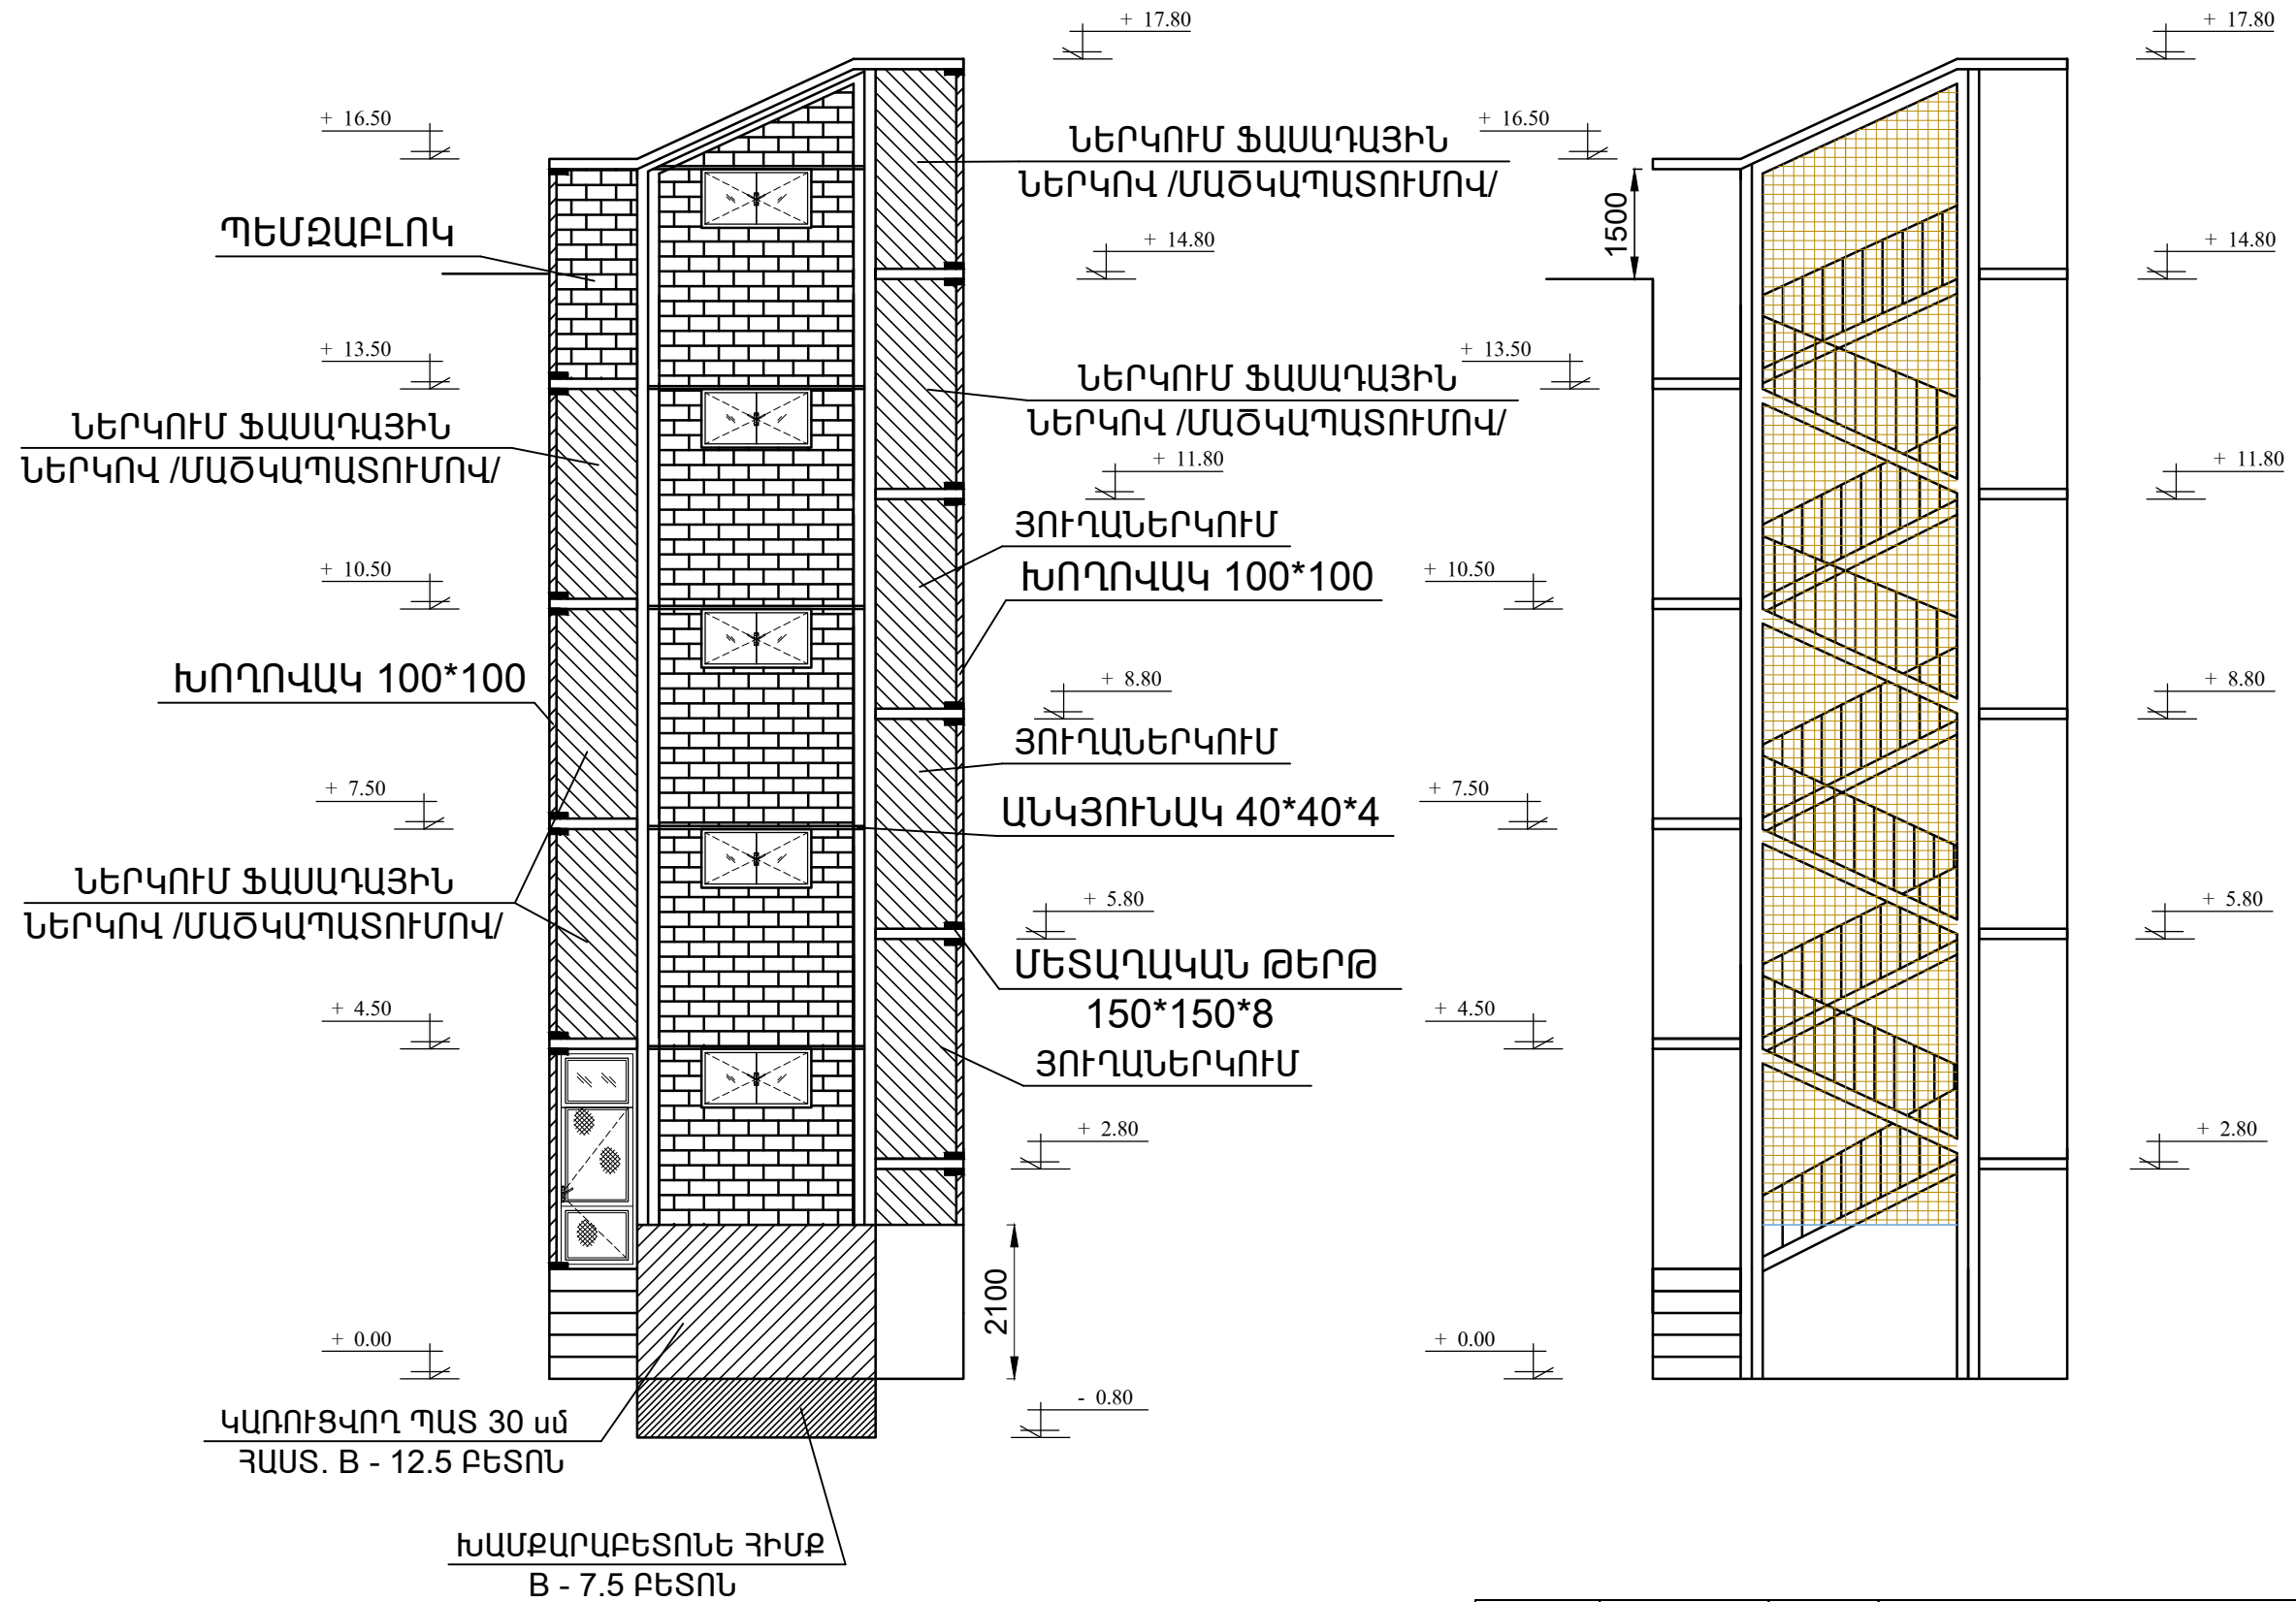

Ն Գ Ի	ՄԱԿՈՒՆՑ	ՀՀ Տավուշի մարզի Դիլիջան համայնքի Հովսեփյան փողոցի թիվ 76 բնակելի շենքի շքամուտքերի աստիճանավանդակների վերակառուցում	ՓՈՒԼ	ԹԵՐԹ	Թ
ԳԾԵՑ	ԱՆՏՈՆՅԱՆ				
ՍՏՈՒԳԵՑ	ՄԱԿՈՒՆՑ	ԱՍՏԻՃԱՆԱՎԱՆՂԱԿ	ԱՆ	ԾՇ - 5	
		ՏԵՍՔ 3 ՆԱԽԱԳԾԱՅԻՆ ԵՎ ՉԱՓԱԳՐՈՒԹՅՈՒՆ	«ԳՈՒԴ - ՆԵԹ» ՍՊ		