



ՏԵՍՔ 4
ՉԱՓԱԳՐՈՒԹՅՈՒՆ

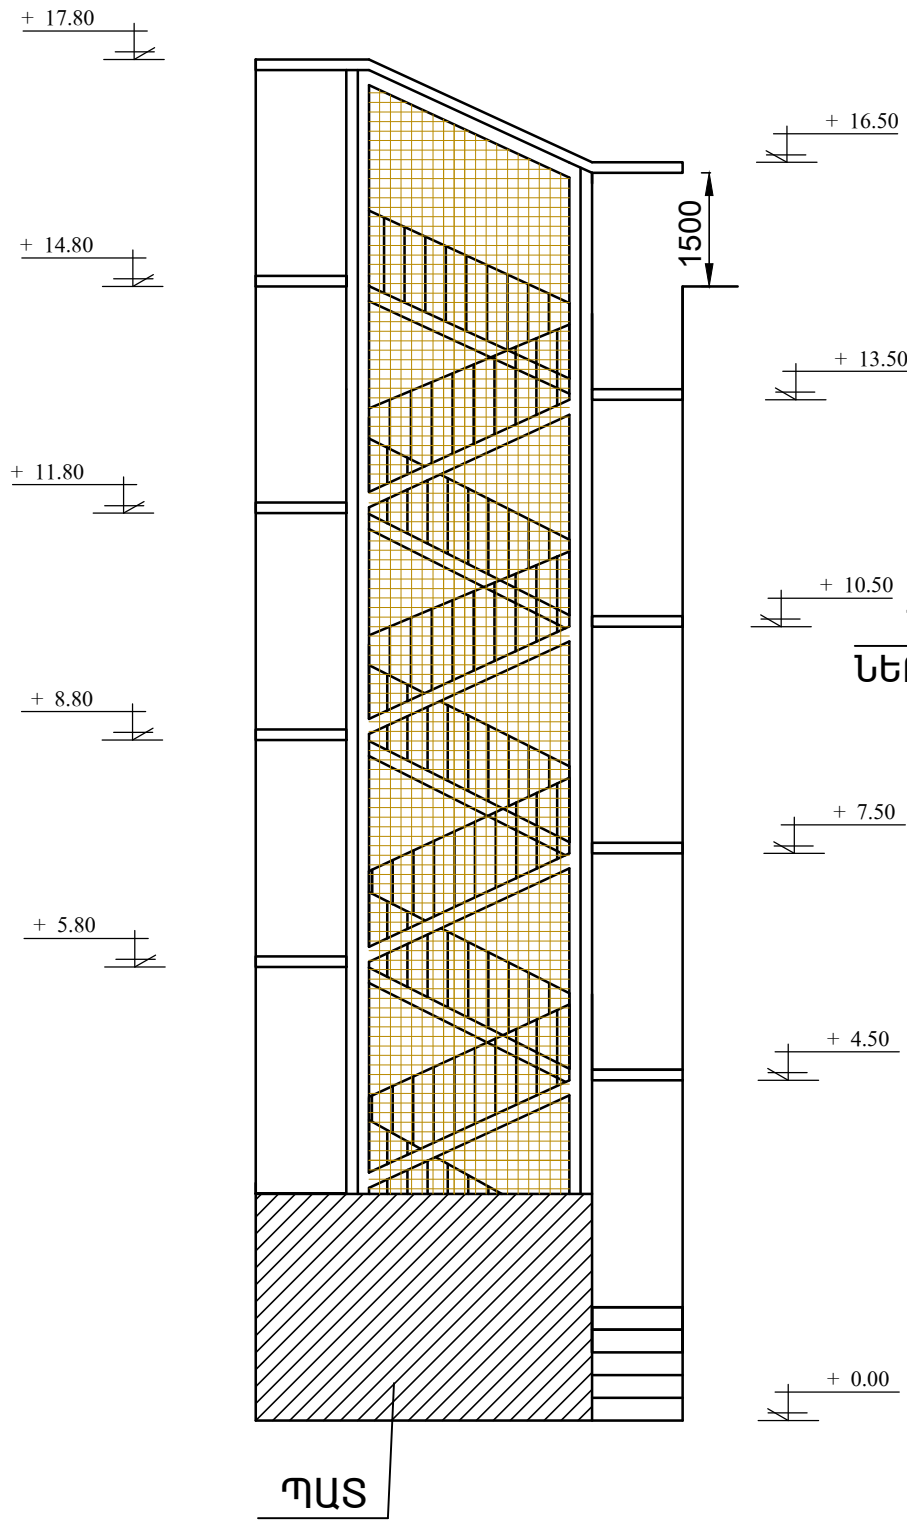

ՏԵՍՔ 4
ՆԱԽԱԳԾԱՅԻՆ

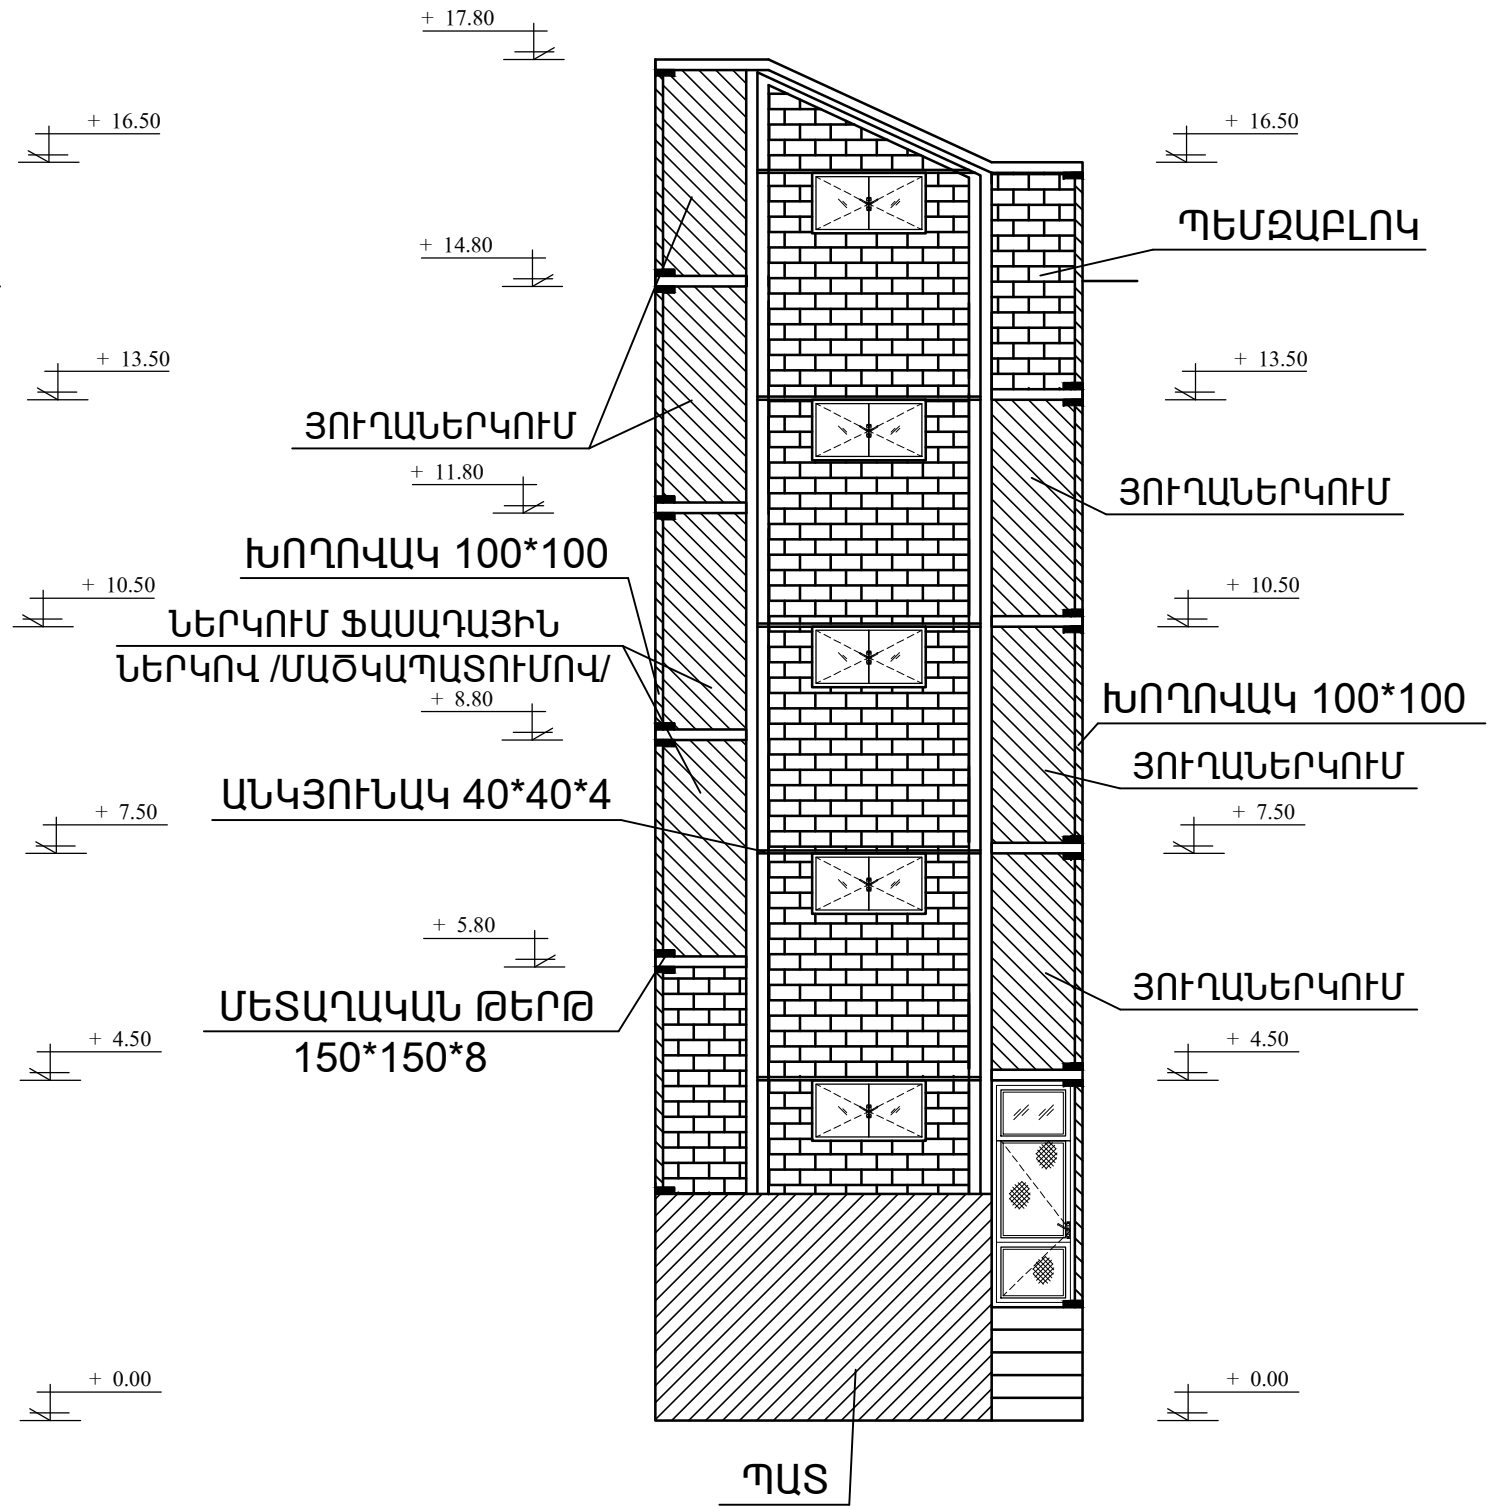

| | | | | | |
|---------|----------|--|-----------------|--------|---|
| Ն Գ Ի | ՄԱԿՈՒՆՑ | ՀՀ Տավուշի մարզի Դիլիջան համայնքի Հովսեփյան փողոցի թիվ 76 բնակելի շենքի շքամուտքերի աստիճանավանդակների վերակառուցում | ՓՈՒԼ | ԹԵՐԹ | Թ |
| ԳԾԵՑ | ԱՆՏՈՆՅԱՆ | | | | |
| ՍՏՈՒԳԵՑ | ՄԱԿՈՒՆՑ | ԱՍՏԻՃԱՆԱՎԱՆԴԱԿ | ԱՆ | ՃՇ - 6 | |
| | | ՏԵՍՔ 4 ՆԱԽԱԳԾԱՅԻՆ ԵՎ ՉԱՓԱԳՐՈՒԹՅՈՒՆ | «ԳՈՒԴ - ՆԵԹ» ՍՊ | | |