


ԿՏՐՎԱԾՔ 1-1 Մ - 1:25

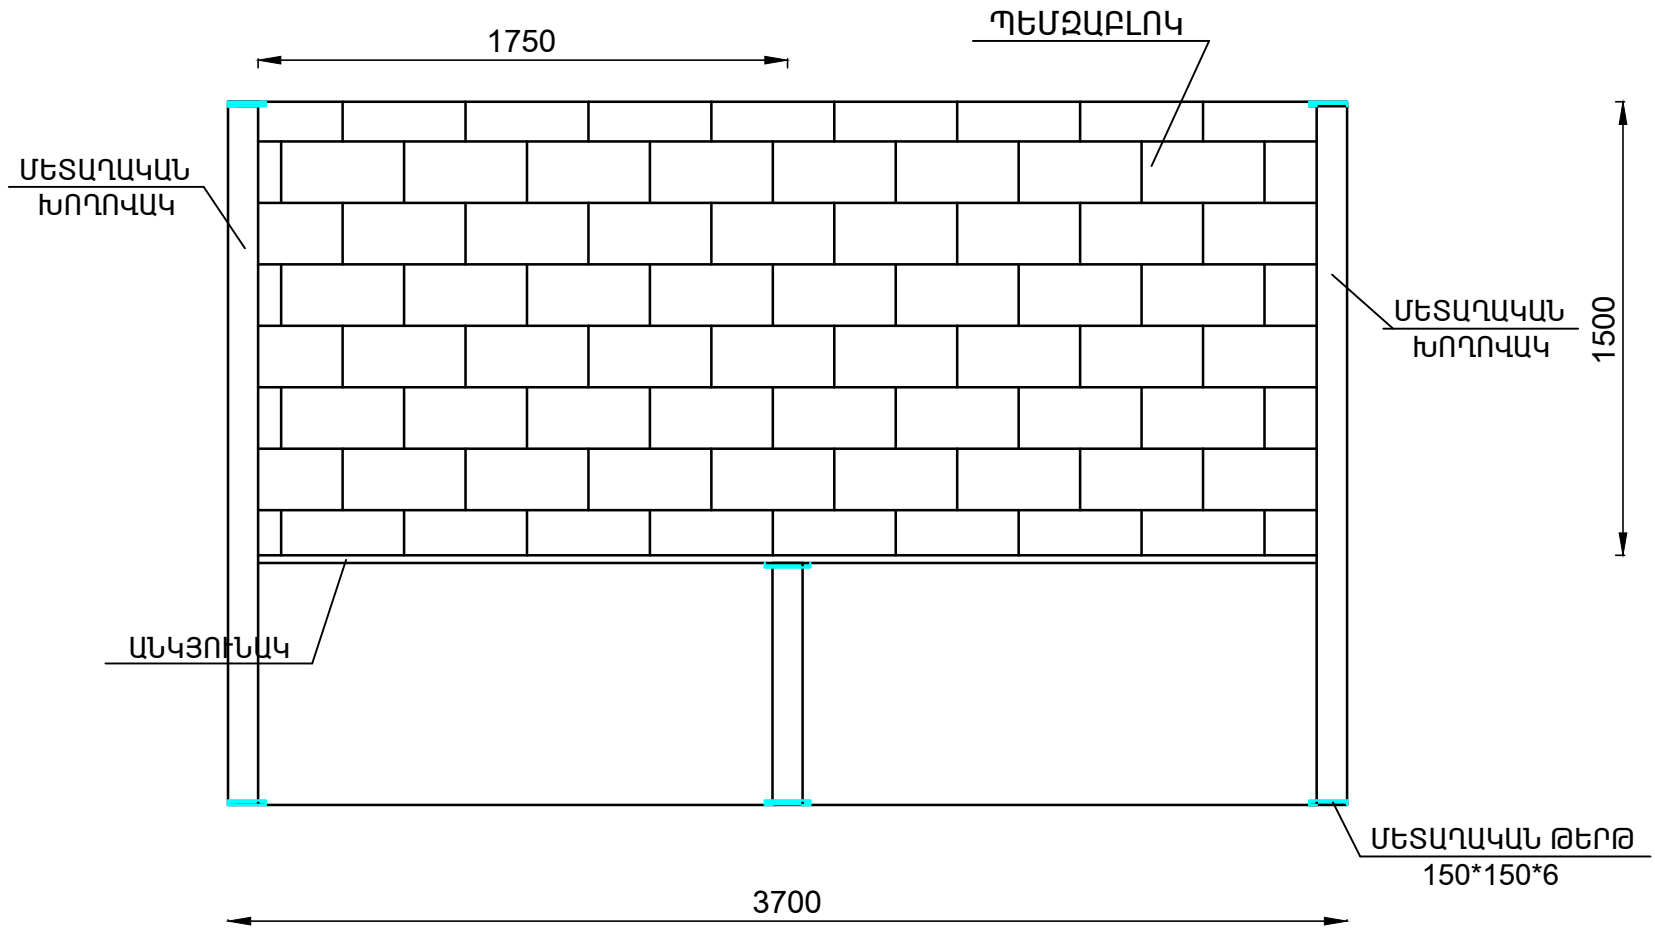

Ն Գ Ի	ՄԱԿՈՒՆՑ		ՀՀ Տավուշի մարզի Դիլիջան համայնքի Հովսեփյան փողոցի թիվ 76 բնակելի շենքի շքամուտքերի աստիճանավանդակների վերակառուցում			
ԳԾԵՑ	ԱՆՏՈՆՅԱՆ					
ՍՏՈՒԳԵՑ	ՄԱԿՈՒՆՑ		ԱՍՏԻՃԱՆԱԿԱՆՂԱԿ	ՓՈՒԼ	ԹԵՐԹ	ԹԵ
				ԱՆ	ՃՇ - 7	
			ԿՏՐՎԱԾՔ 1-1	«ԳՈԼԴ - ՆԵԹ» ՍՊ		