


ՇԵՆՔԻ ՏԵՂԱԴԻՐՔԸ Մ 1:1000

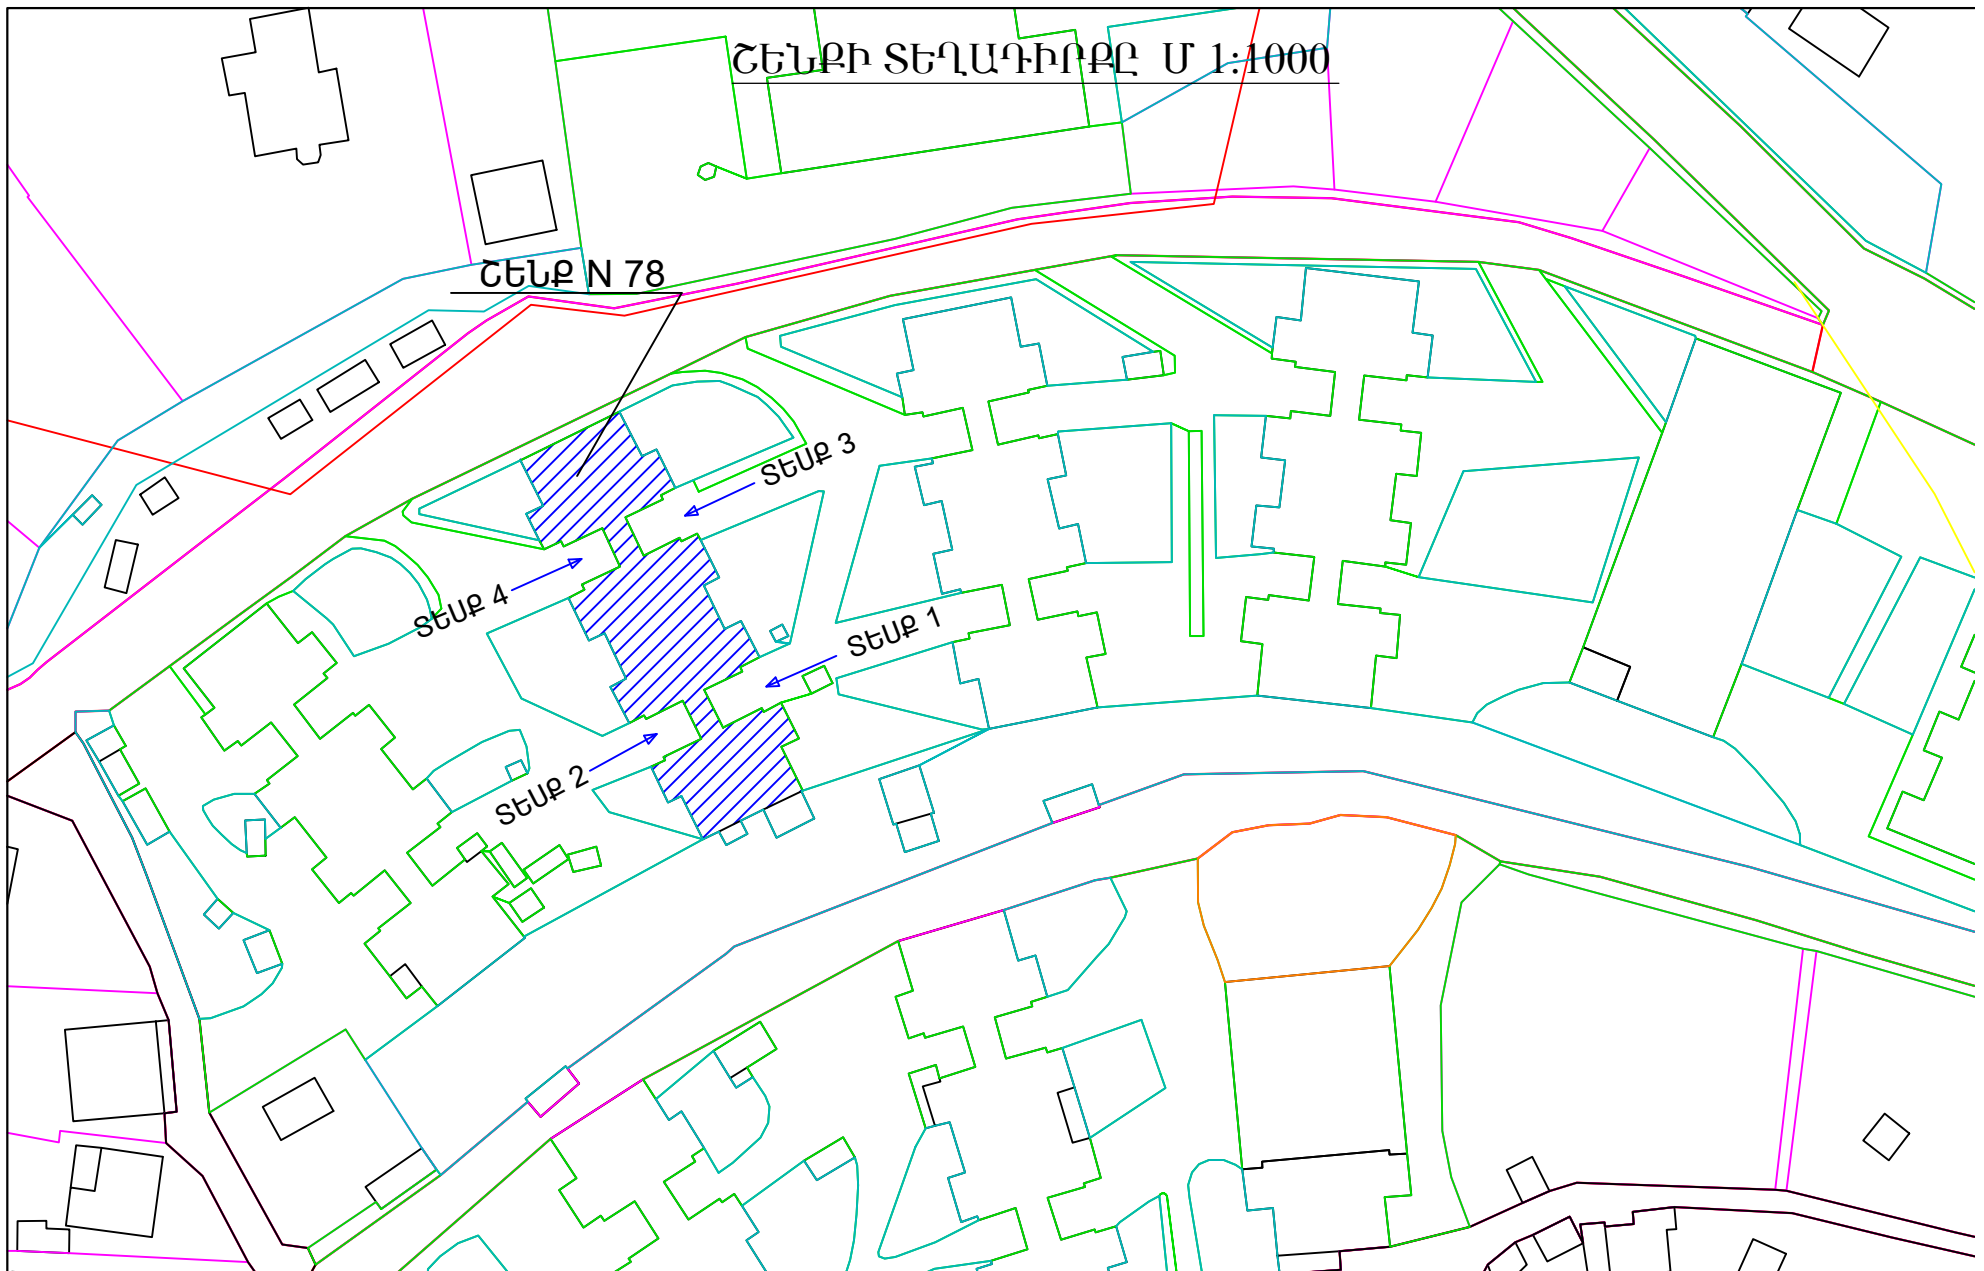

Ն Գ Ի	ՄԱԿՈՒՆՑ	ՀՀ Տավուշի մարզի Դիլիջան համայնքի Հովսեփյան փողոցի թիվ 78 բնակելի շենքի շքամուտքերի աստիճանավանդակների վերակառուցում					
ԳԾԵՑ	ԱՆՏՈՆՅԱՆ	ԱՍՏԻՃԱՆԱՎԱՆԴԱԿ			ՓՈՒԼ	ԹԵՐԹ	ԹԵ
ԱՏՈՒԳԵՑ	ՄԱԿՈՒՆՑ				ԱՆ	ԳՇ - 2	
		ՇԵՆՔԻ ՏԵՂԱԴԻՐՔԸ			«ԳՈՒԴ - ՆԵԹ» ՍՊ		