



ՏԵՍՔ 1
ՉԱՓԱԳՐՈՒԹՅՈՒՆ

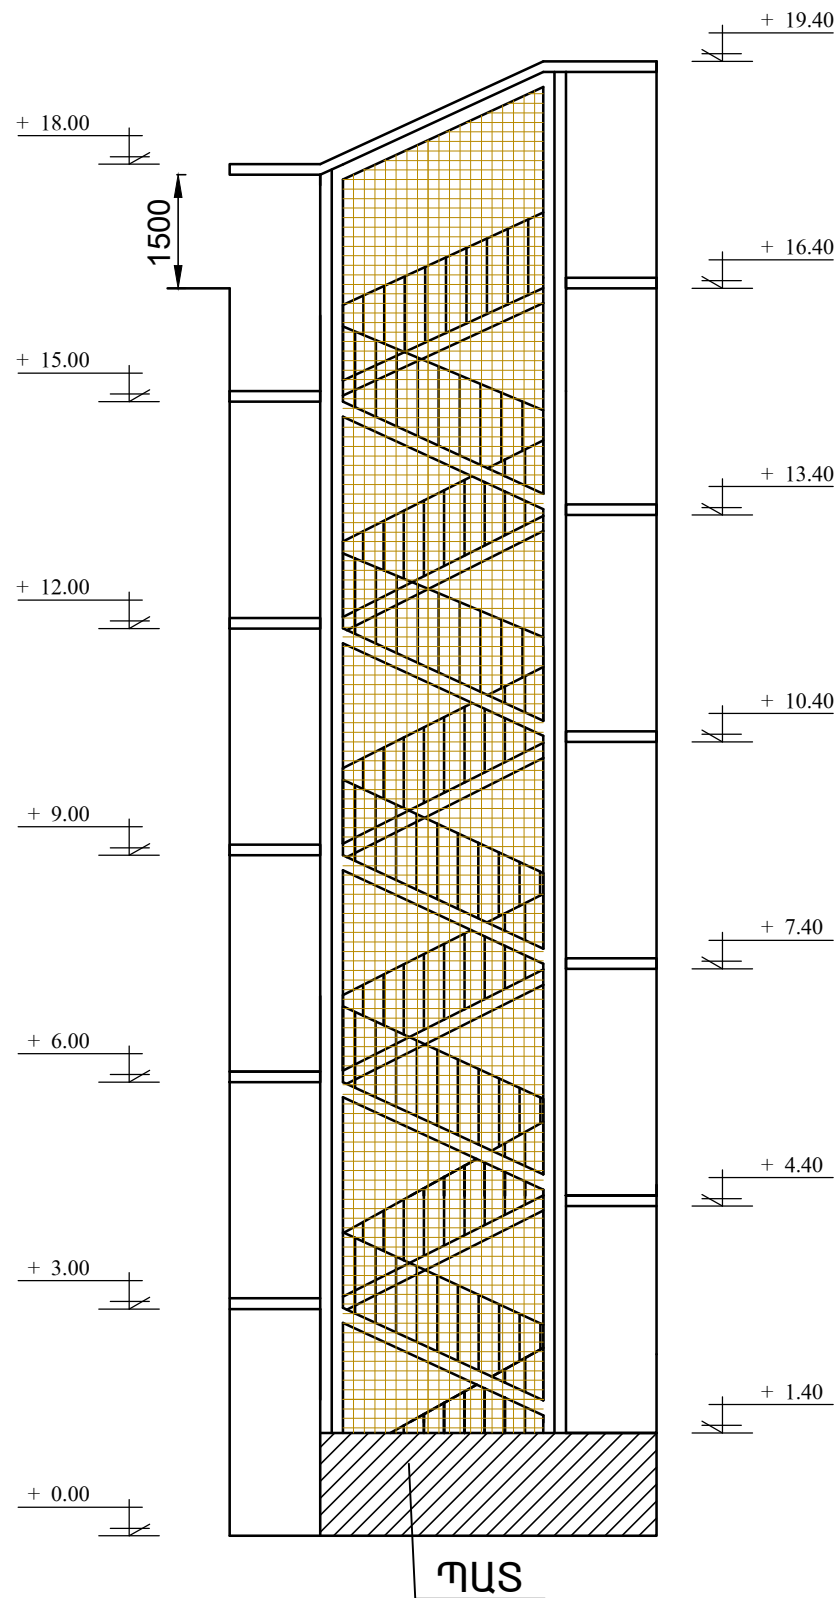

ՏԵՍՔ 1
ՆԱԽԱԳԾԱՅԻՆ

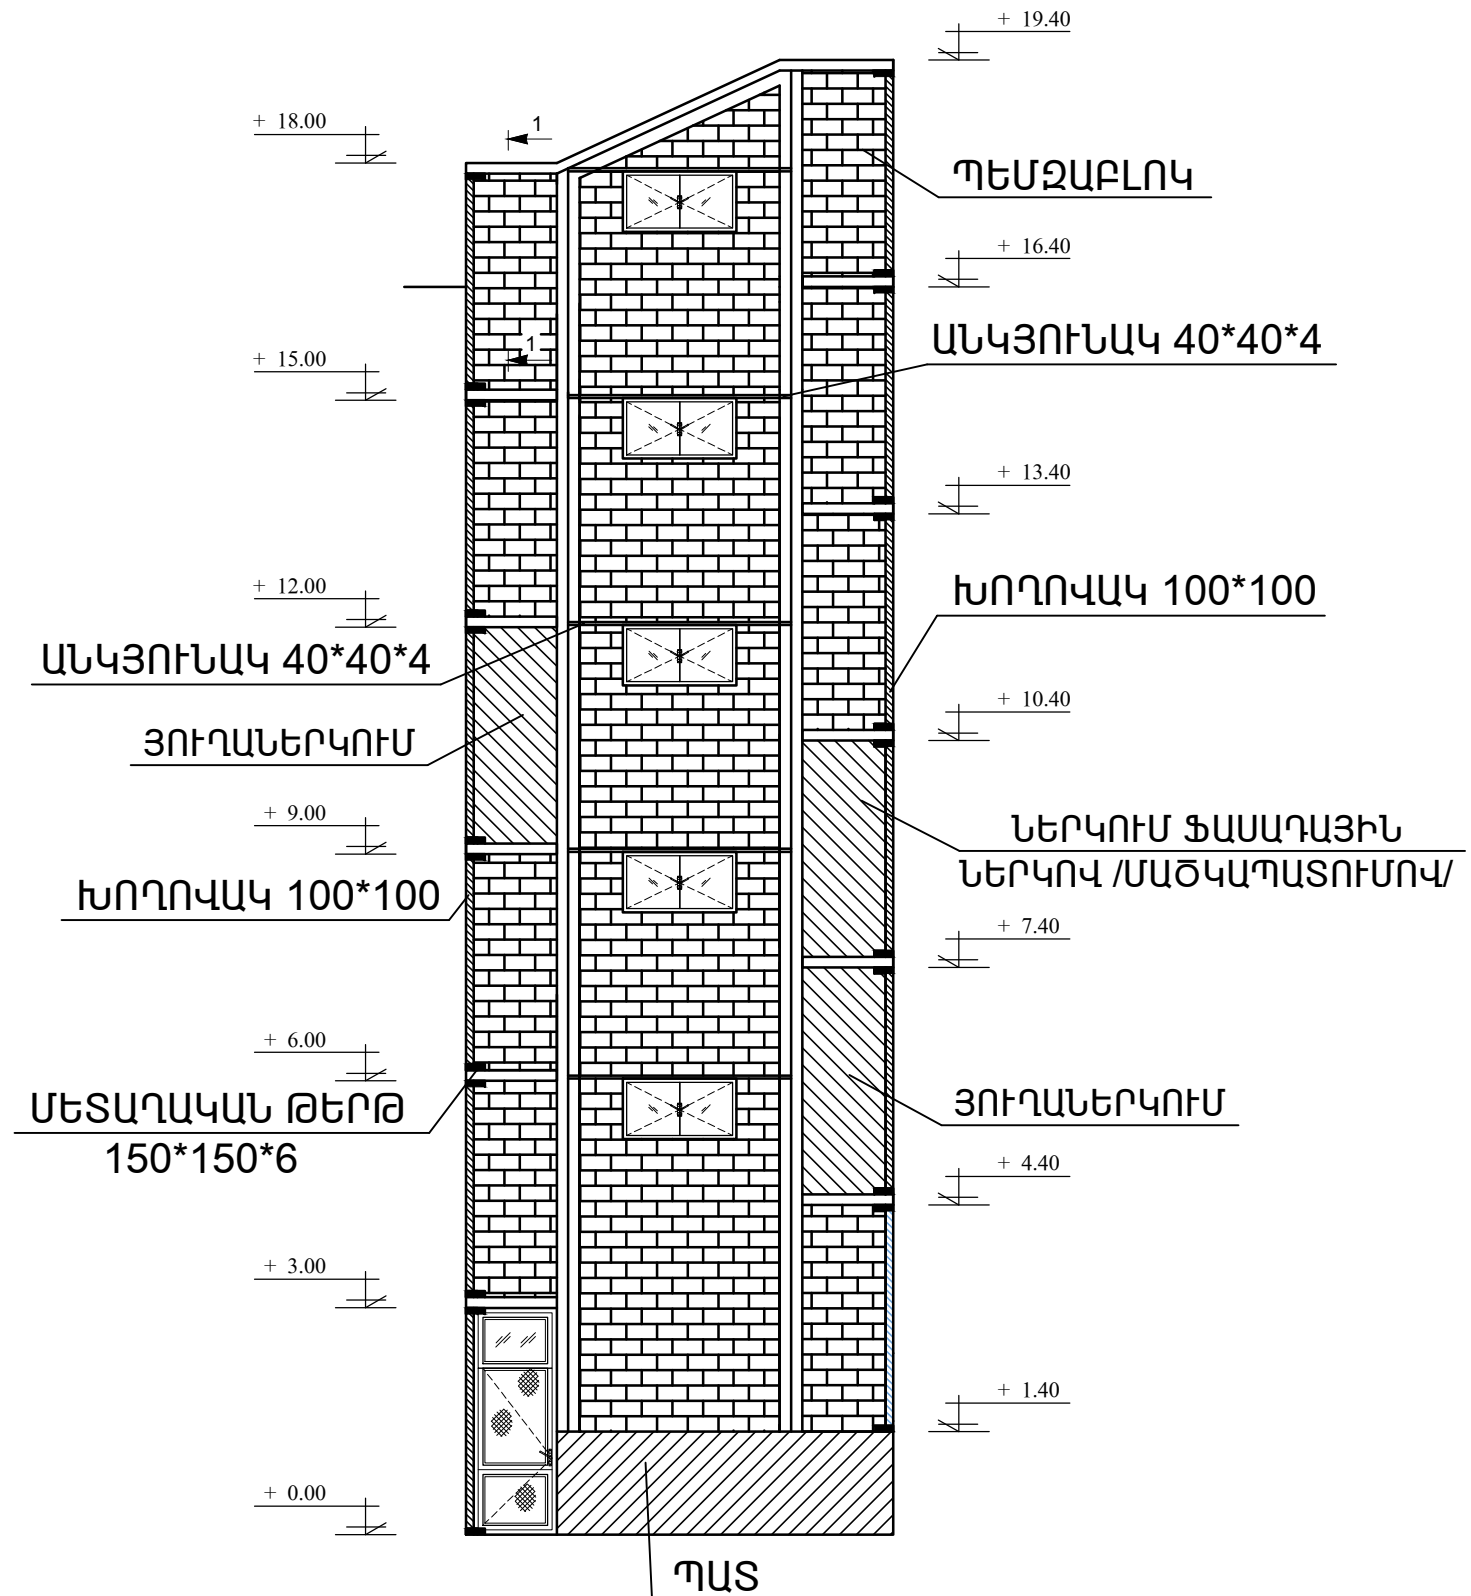

Ն Գ Ի	ՄԱԿՈՒՆՑ	ՀՀ Տավուշի մարզի Դիլիջան համայնքի Հովսեփյան փողոցի թիվ 79 բնակելի շենքի շքամուտքի աստիճանավանդակի վերակառուցում	ՓՈՒԼ	ԹԵՐԹ	Թ
Գ Ծ Ե Ց	ԱՆՏՈՆՅԱՆ				
ՍՏՈՒԳԵՑ	ՄԱԿՈՒՆՑ	ԱՍՏԻՃԱՆԱՎԱՆՂԱԿ	ԱՆ	ԾՇ - 3	
		ՏԵՍՔ 1 ՆԱԽԱԳԾԱՅԻՆ ԵՎ ՉԱՓԱԳՐՈՒԹՅՈՒՆ	«ԳՈՒԴ - ՆԵԹ» ՍՊ		