



ՏԵՍՔ 2  
ԶԱՓԱԳՐՈՒԹՅՈՒՆ

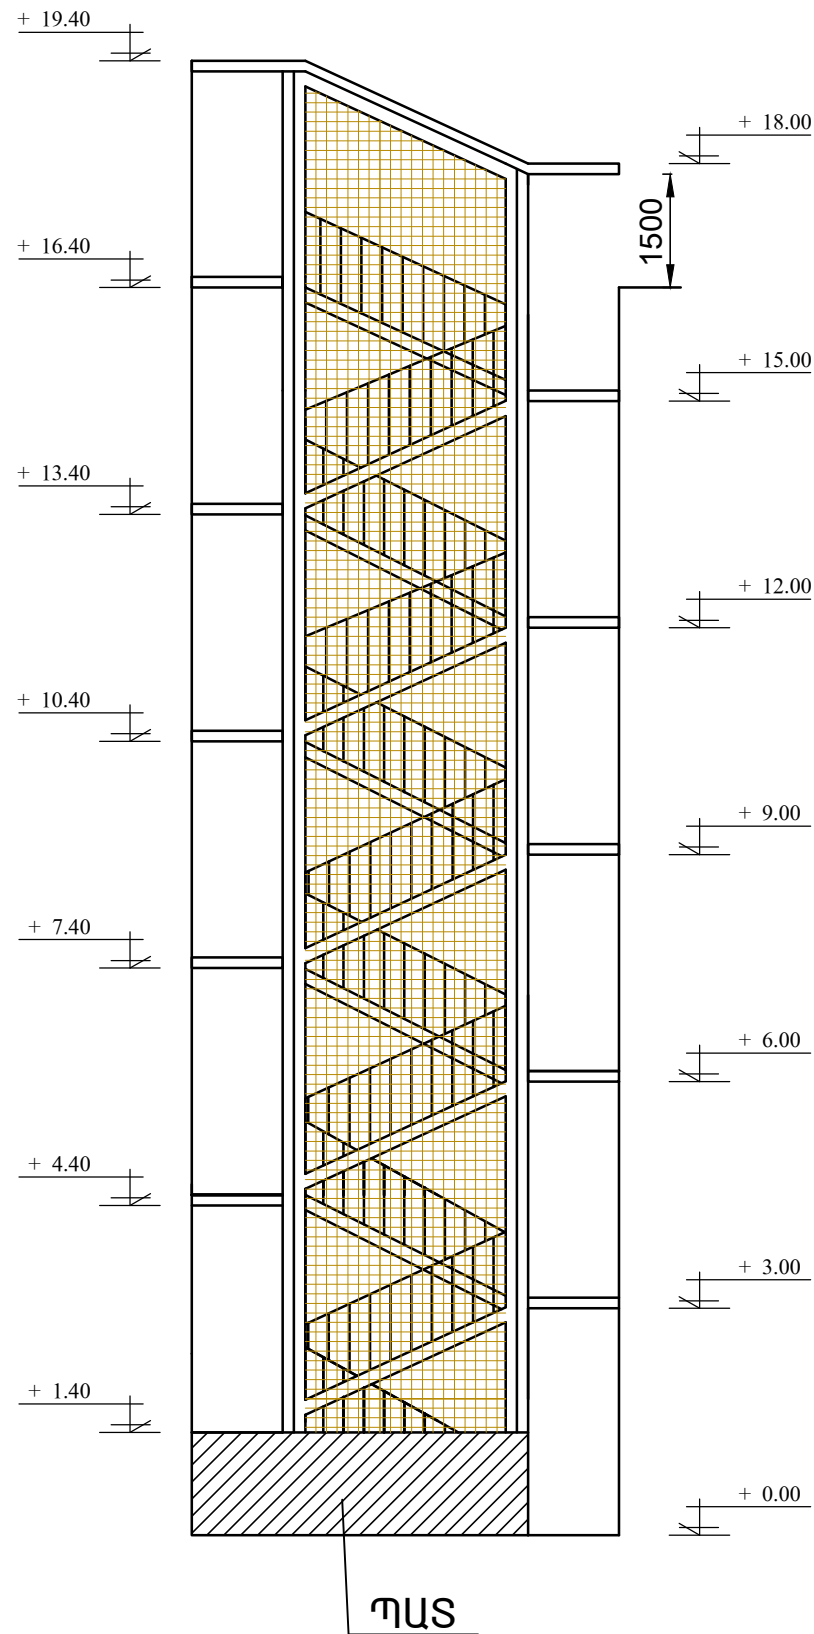

ՏԵՍՔ 2  
ՆԱԽԱԳԾԱՅԻՆ

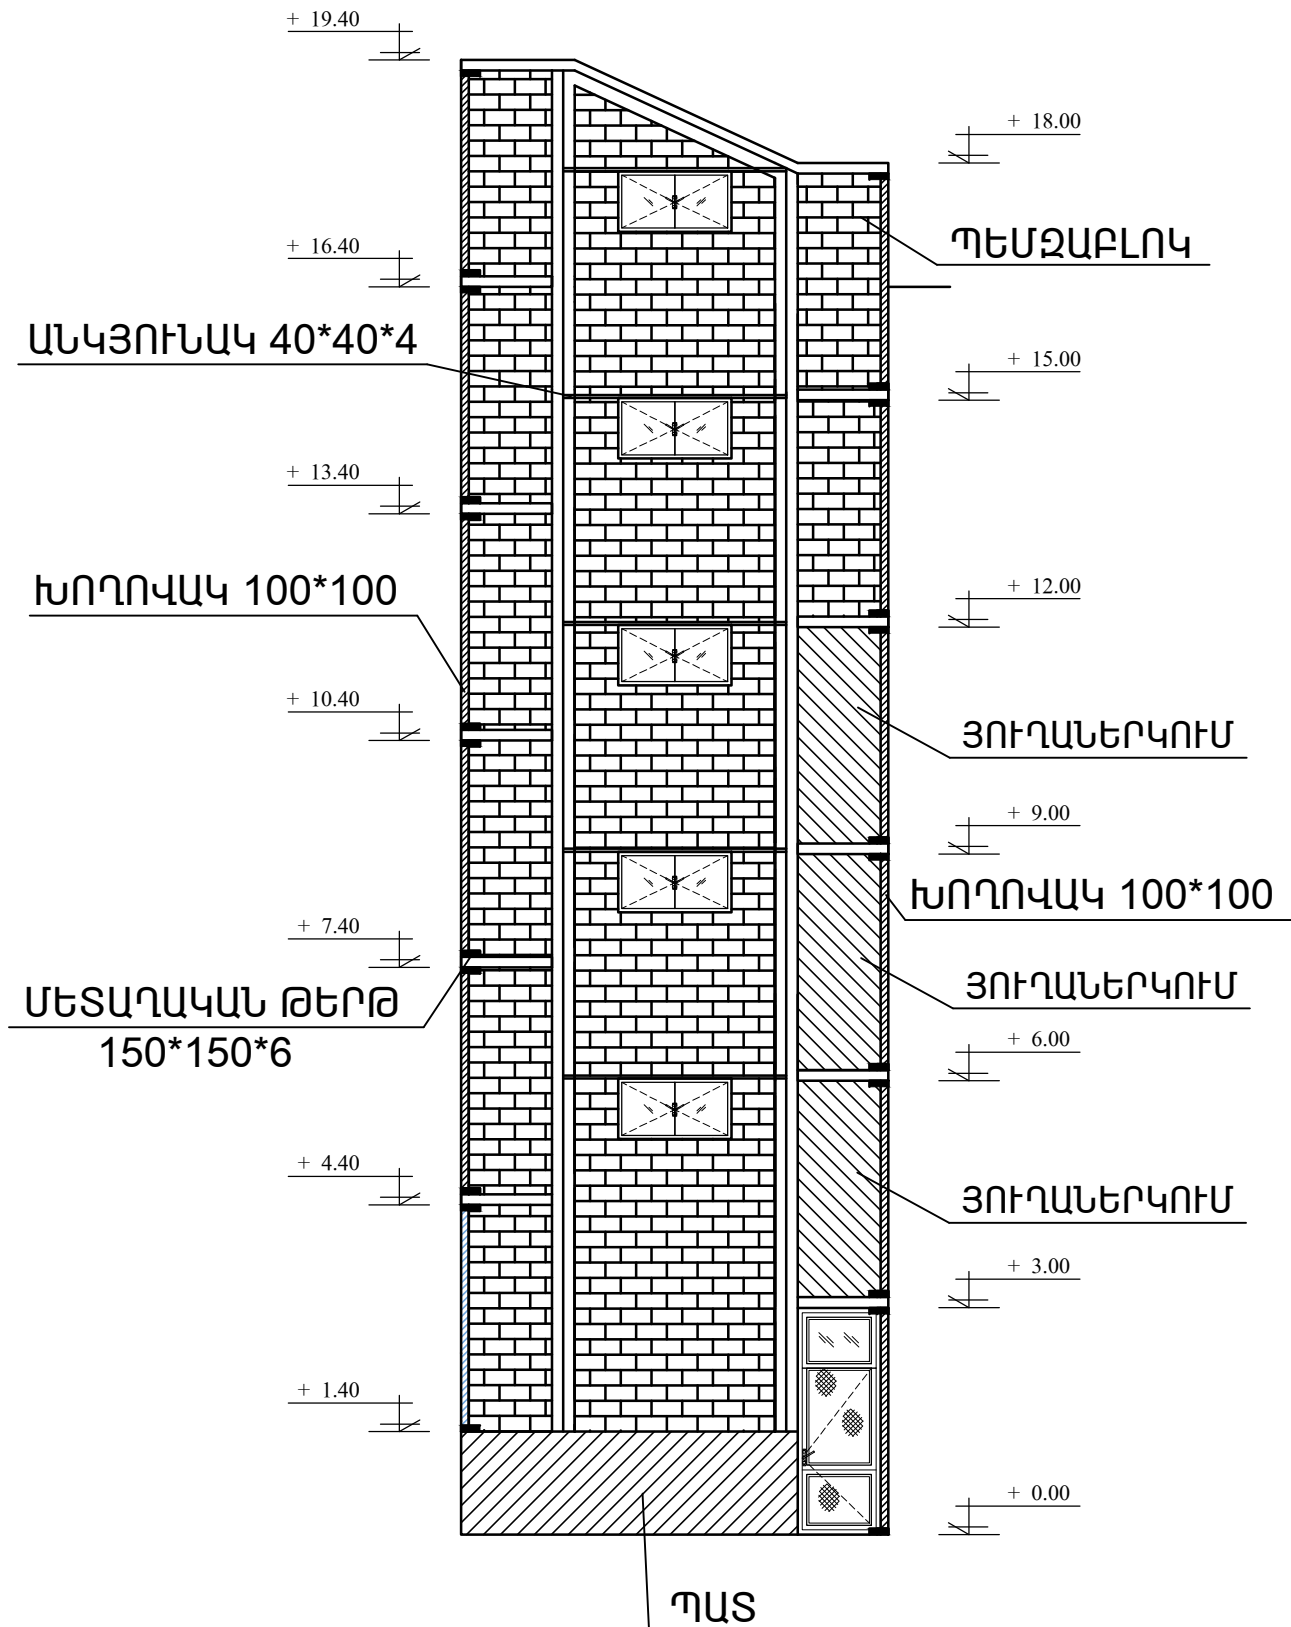

Ն Գ Ի	ՄԱԿՈՒՆՑ	ՀՀ Տավուշի մարզի Դիլիջան համայնքի Հովսեփյան փողոցի թիվ 79 բնակելի շենքի շքամուտքի աստիճանավանդակի վերակառուցում			
Գ Ծ Ե Ց	ԱՆՏՈՆՅԱՆ	ԱՍՏԻՃԱՆԱՎԱՆԴԱԿ	ՓՈՒԼ	ԹԵՐԹ	Թ
ԱՏՈՒԳԵՑ	ՄԱԿՈՒՆՑ		ԱՆ	ՃՇ - 4	
		ՏԵՍՔ 2 ՆԱԽԱԳԾԱՅԻՆ ԵՎ ԶԱՓԱԳՐՈՒԹՅՈՒՆ	«ԳՈՒԴ - ՆԵԹ» ՍՊ		