



ՏԵՍՔ 1
ԶՎՓԱԳՐՈՒԹՅՈՒՆ

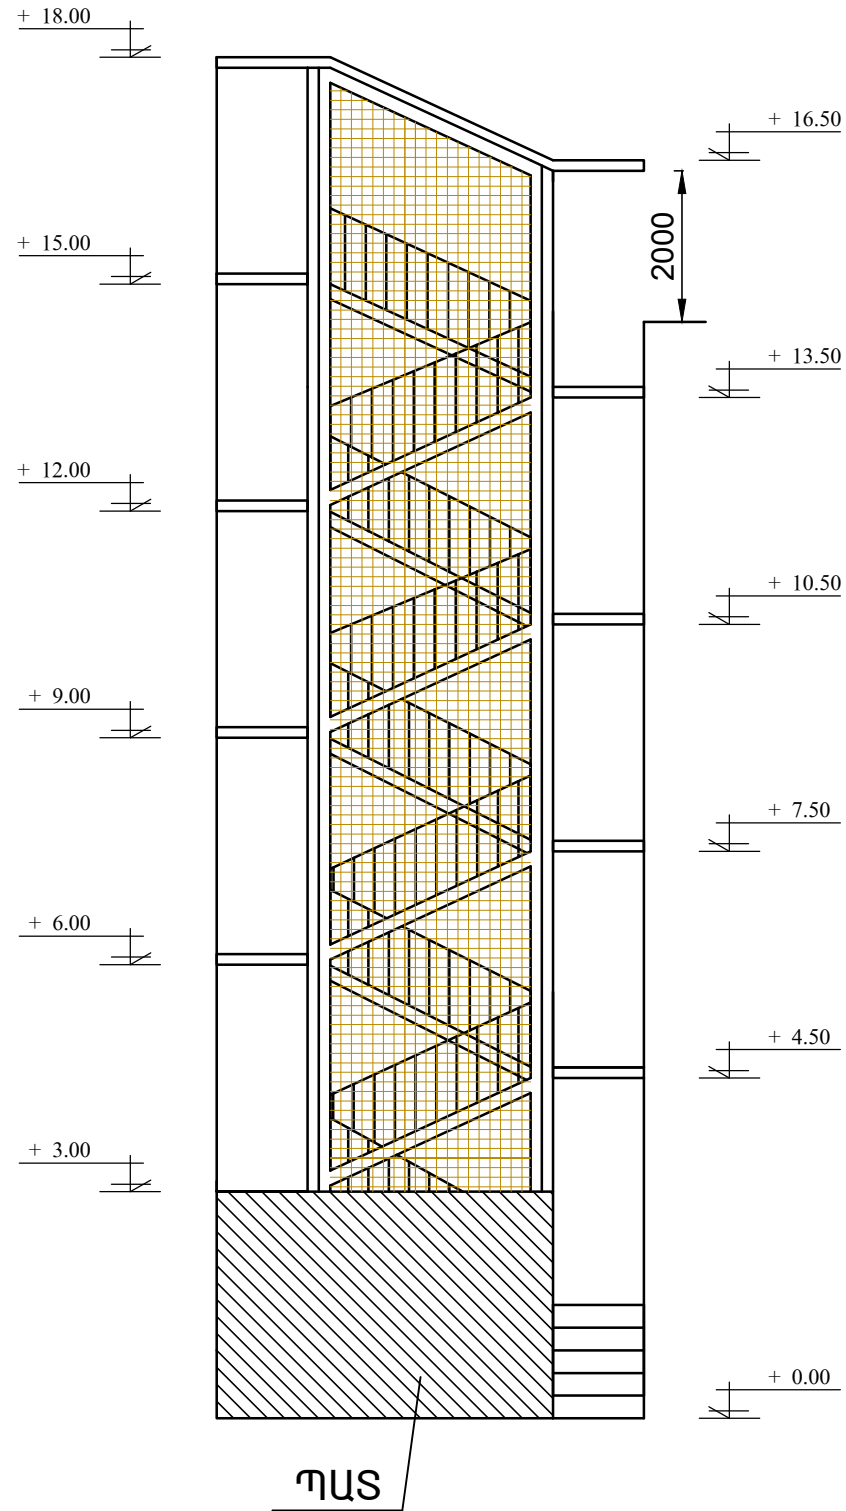

ՏԵՍՔ 1
ՆԱԽԱԳԾԱՅԻՆ

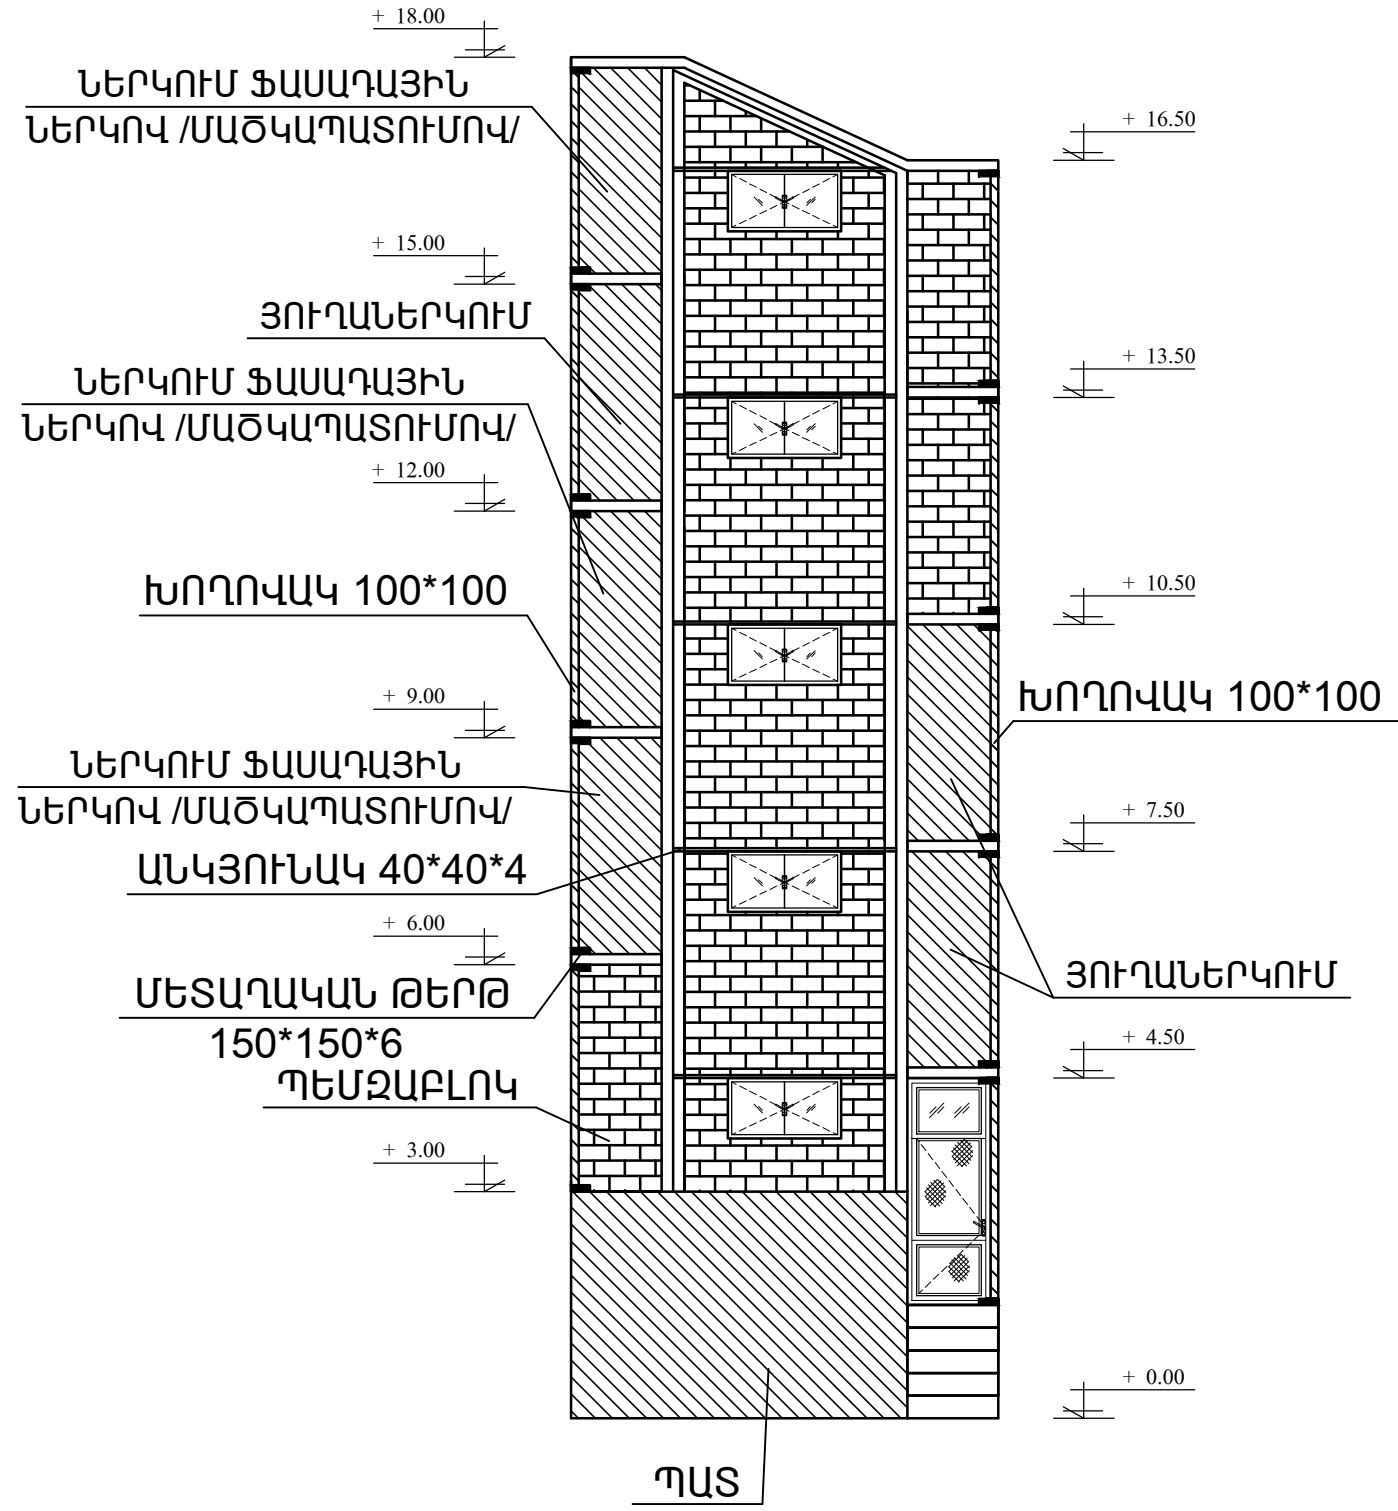

Ն Գ Ի	ՄԱԿՈՒՆՑ		ՀՀ Տավուշի մարզի Դիլիջան համայնքի Հովսեփյան փողոցի թիվ 80 բնակելի շենքի շքամուտքերի աստիճանավանդակների վերակառուցում		
ԳԾԵՑ	ԱՆՏՈՆՅԱՆ		ԱՍՏԻՃԱՆԱՎԱՆԴԱԿ	ՓՈՒԼ	ԹԵՐԹ
ՍՏՈՒԳԵՑ	ՄԱԿՈՒՆՑ			ԱՆ	ՃՇ - 3
			ՏԵՍՔ 1 ՆԱԽԱԳԾԱՅԻՆ ԵՎ ԶՎՓԱԳՐՈՒԹՅՈՒՆ	«ԳՈՒԴ - ՆԵԹ» ՍՊ	