


ՇԵՆՔԻ ՏԵՂԱԴԻՐՔԸ Մ 1:1000

ՇԵՆՔ N 80

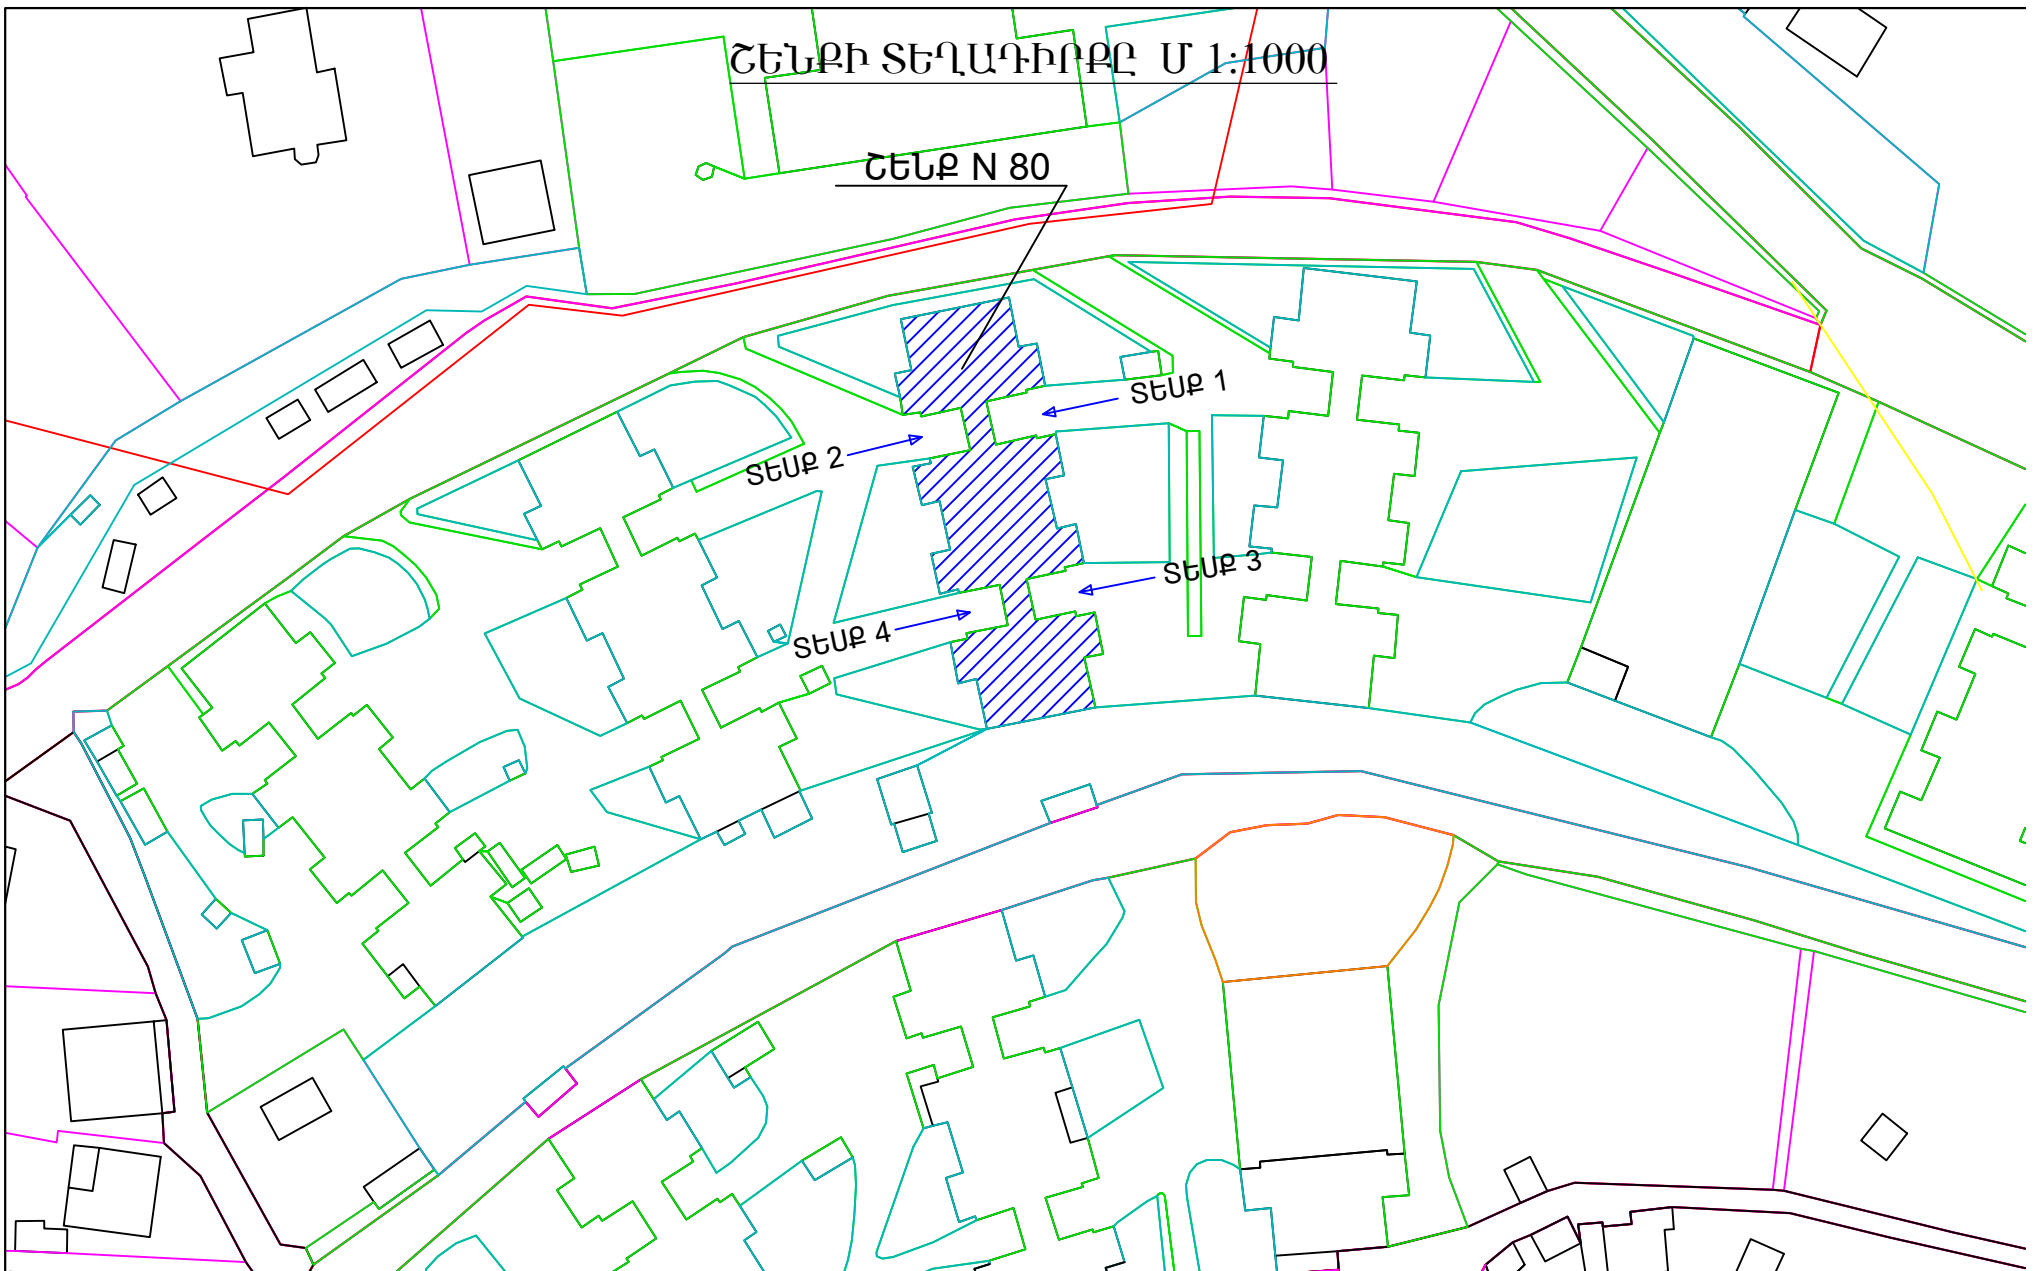

Ն Գ Ի	ՄԱԿՈՒՆՑ	ՀՀ Տավուշի մարզի Դիլիջան համայնքի Հովսեփյան փողոցի թիվ 80 բնակելի շենքի շքամուտքերի աստիճանավանդակների վերակառուցում	ՓՈՒԼ	ԹԵՐԹ	ԹԵՐԹԵ
ԳԾԵՑ	ԱՆՏՈՆՅԱՆ				
ԱՏՈՒԳԵՑ	ՄԱԿՈՒՆՑ	ԱՍՏԻՃԱՆԱՎԱՆԴԱԿ	ԱՆ	ԳՇ - 2	12
		ՇԵՆՔԻ ՏԵՂԱԴԻՐՔԸ	«ԳՈՒԴ - ՆԵԹ» ՍՊԸ		