



ՏԵՍՔ 2  
ՉԱՓԱԳՐՈՒԹՅՈՒՆ

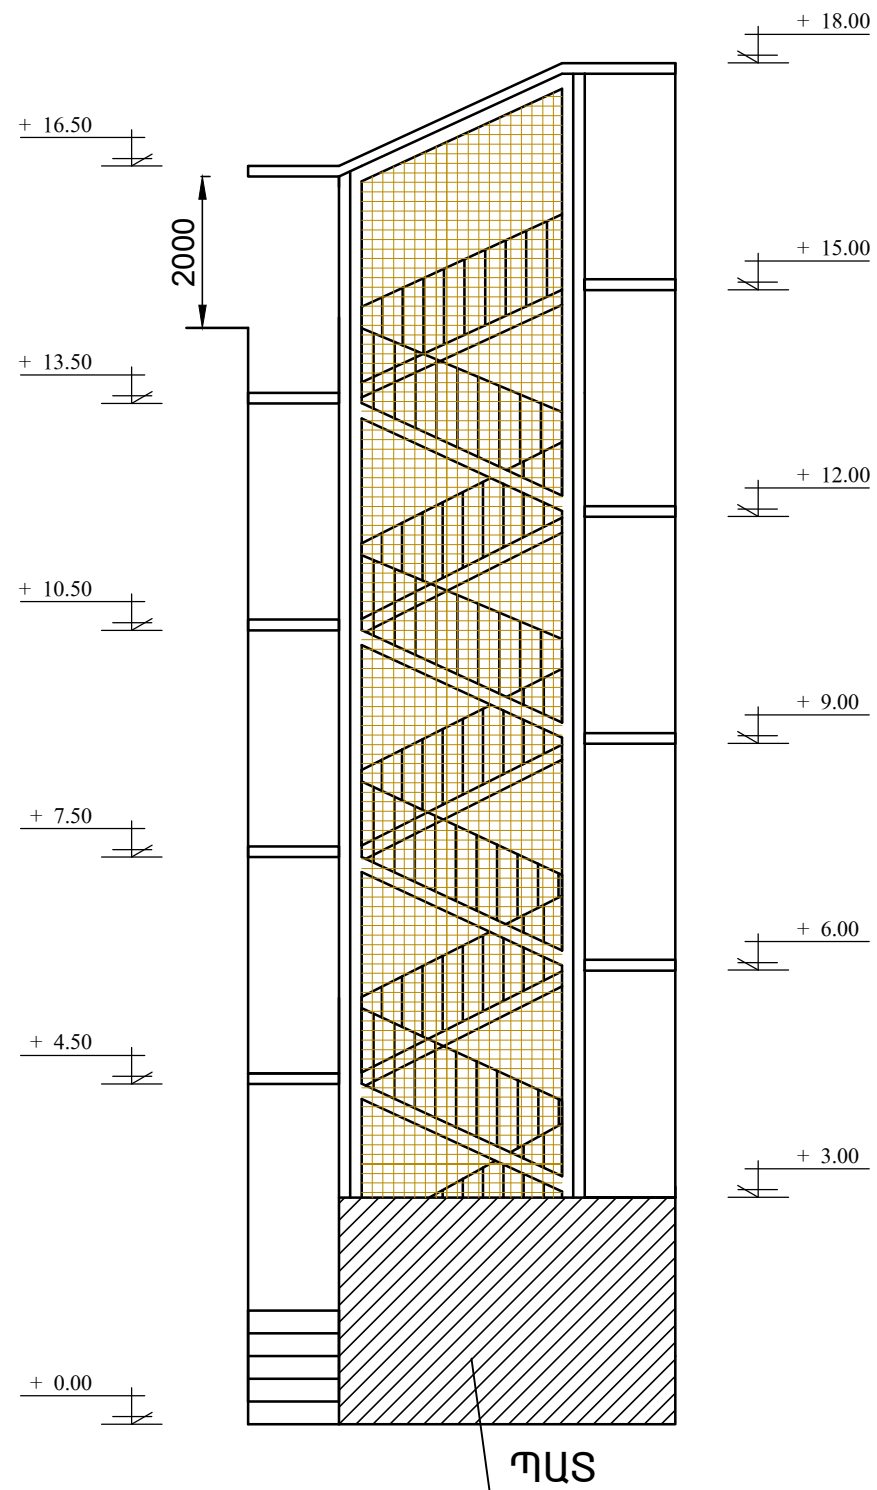

ՏԵՍՔ 2  
ՆԱԽԱԳԾԱՅԻՆ

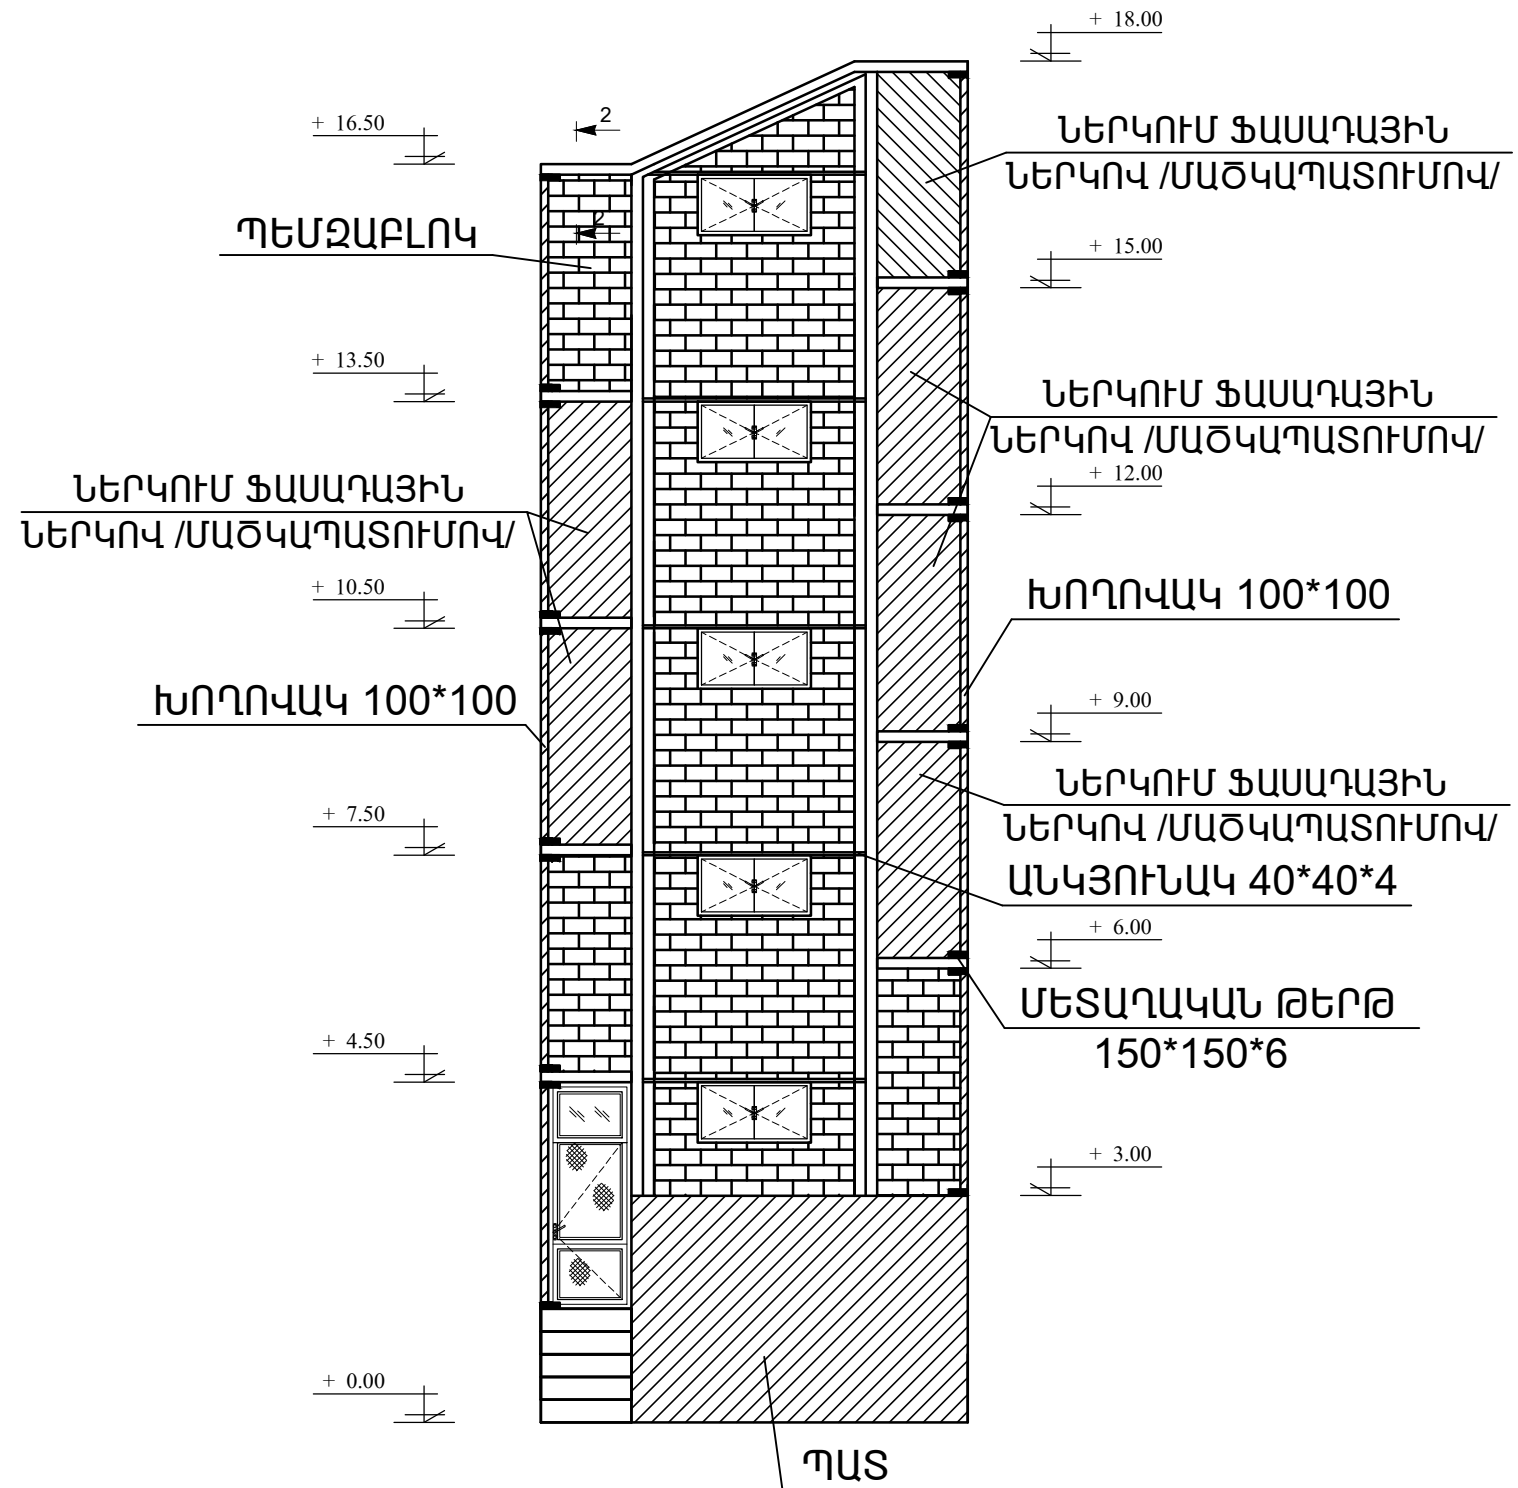

Ն Գ Ի	ՄԱԿՈՒՆՑ	ՀՀ Տավուշի մարզի Դիլիջան համայնքի Հովսեփյան փողոցի թիվ 80 բնակելի շենքի շքամուտքերի աստիճանավանդակների վերակառուցում	ՓՈՒԼ	ԹԵՐԹ	Թ
ԳԾԵՑ	ԱՆՏՈՆՅԱՆ				
ԱՏՈՒԳԵՑ	ՄԱԿՈՒՆՑ	ԱՍՏԻՃԱՆԱՎԱՆԴԱԿ	ԱՆ	ՃՇ - 4	
		ՏԵՍՔ 2 ՆԱԽԱԳԾԱՅԻՆ ԵՎ ՉԱՓԱԳՐՈՒԹՅՈՒՆ	«ԳՈՒԴ - ՆԵԹ» ՍՊ		