


# ԿՏՐՎԱԾՔ 1-1 Մ - 1:25

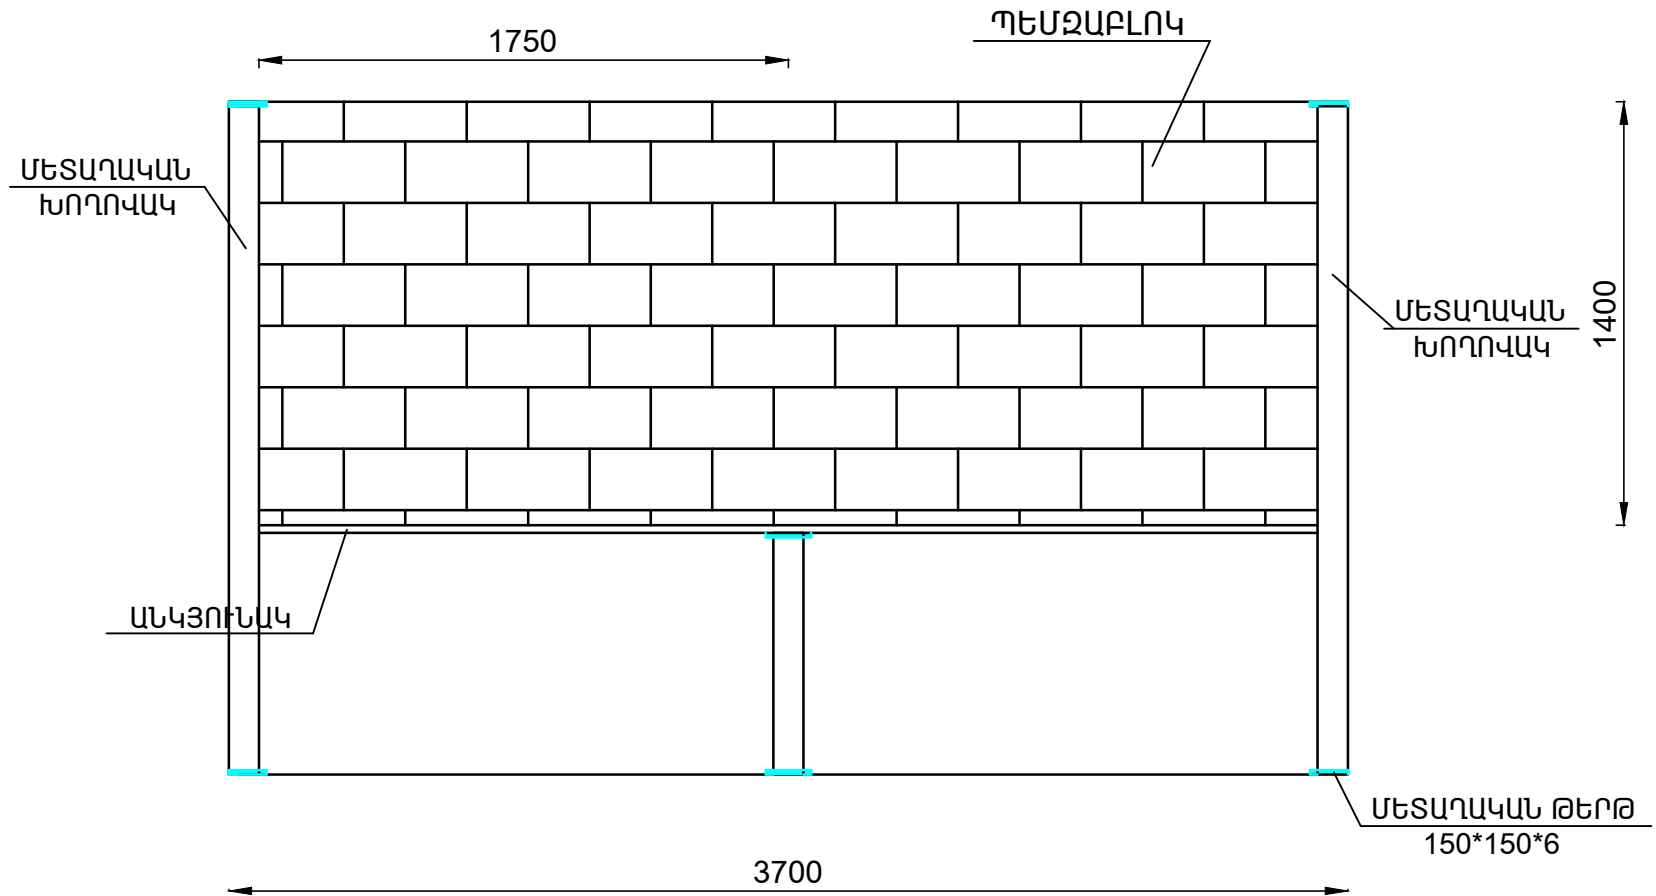

Ն Գ Ի	ՄԱԿՈՒՆՑ		ՀՀ Տավուշի մարզի Դիլիջան համայնքի Հովսեփյան փողոցի թիվ 80 բնակելի շենքի շքամուտքերի աստիճանավանդակների վերակառուցում			
ԳԾԵՑ	ԱՆՏՈՆՅԱՆ					
ՍՏՈՒԳԵՑ	ՄԱԿՈՒՆՑ		ԱՍՏԻՃԱՆԱՎԱՆԴԱԿ	ՓՈՒԼ	ԹԵՐԹ	ԹԵՐԹԹ
				ԱՆ	ՃՇ - 7	12
			ԿՏՐՎԱԾՔ 1-1	«ԳՈՒԴ - ՆԵԹ» ՍՊԸ		