



ՏԵՍՔ 1
ԶՎՓԱԳՐՈՒԹՅՈՒՆ

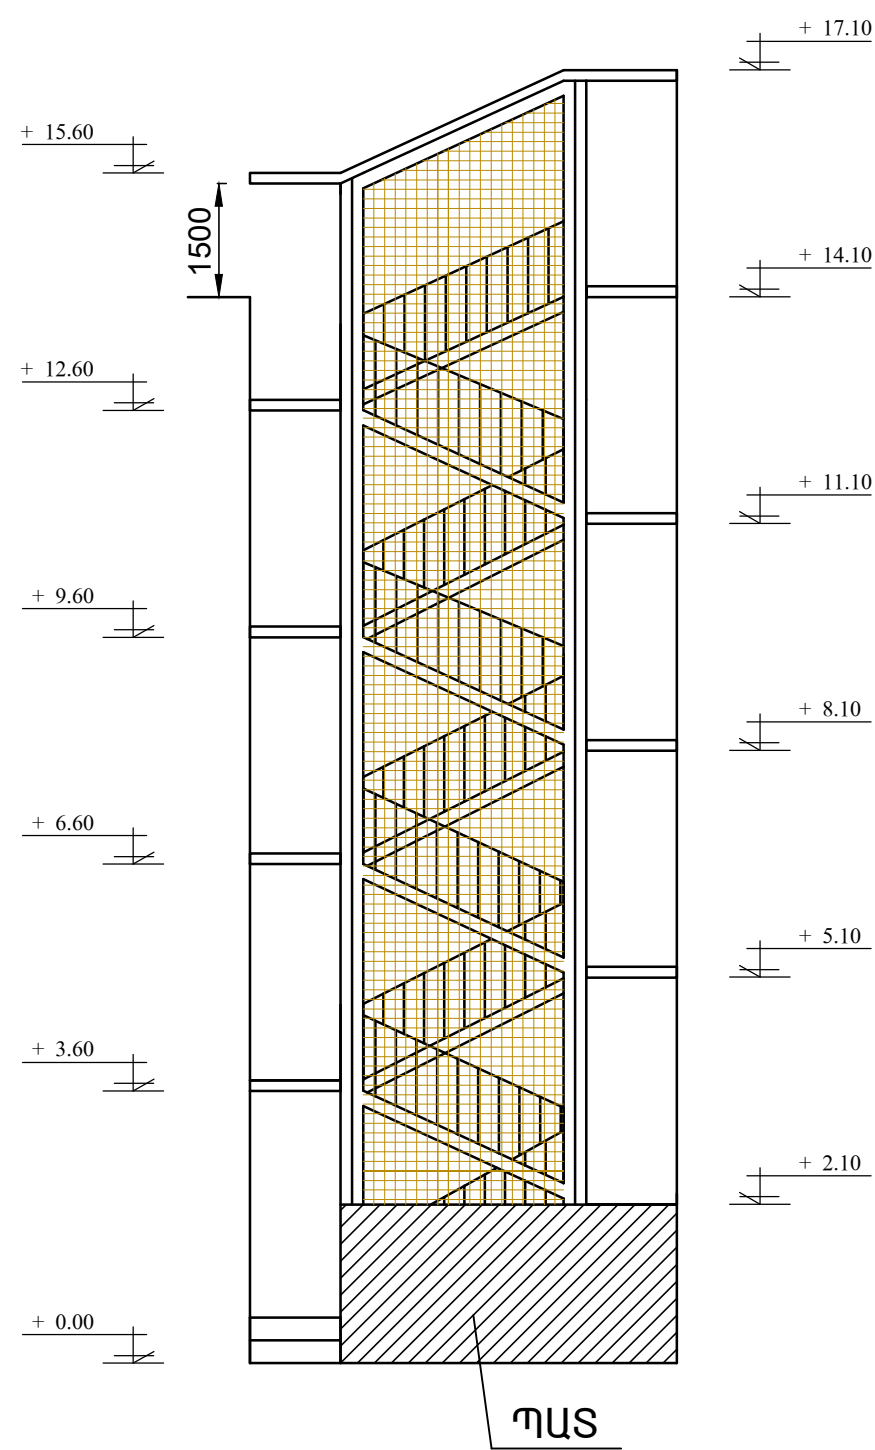

ՏԵՍՔ 1
ՆԱԽԱԳԾԱՅԻՆ

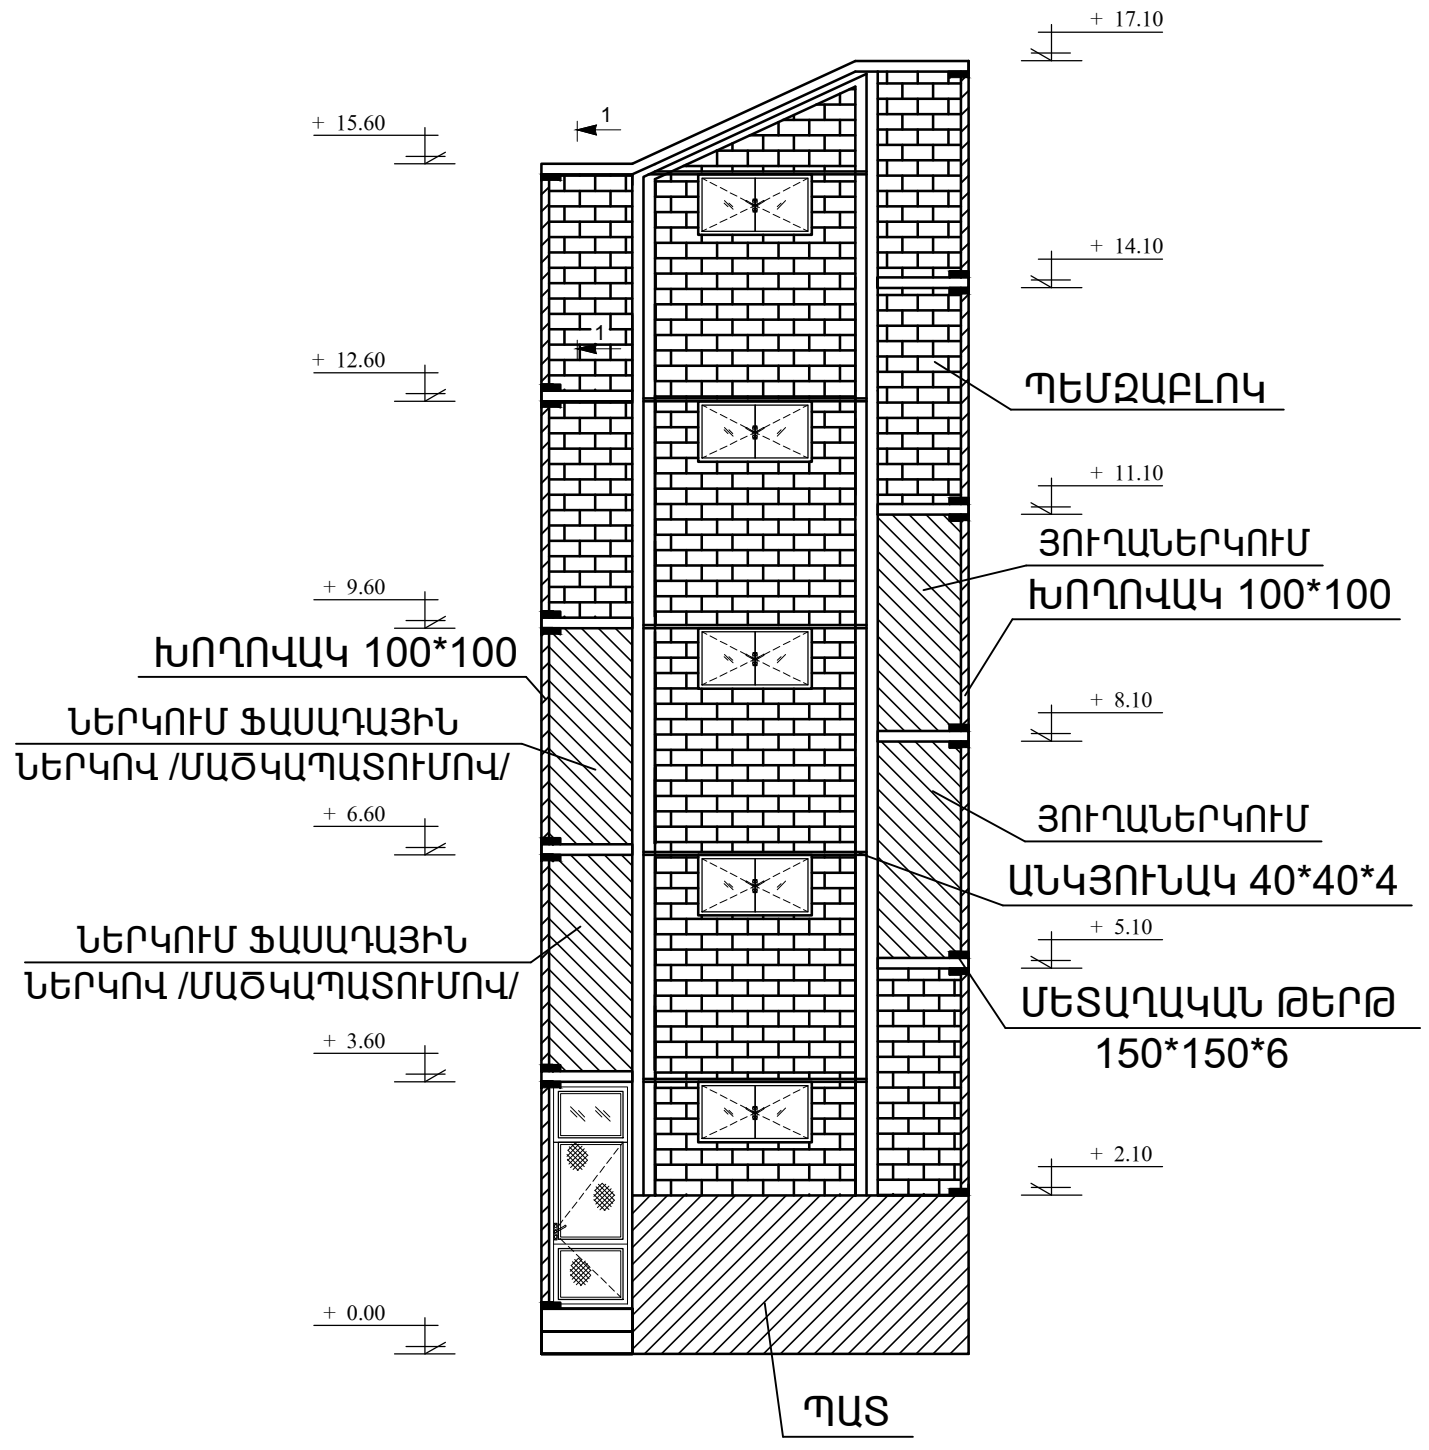

Ն Գ Ի	ՄԱԿՈՒՆՑ	ՀՀ Տավուշի մարզի Դիլիջան համայնքի Հովսեփյան փողոցի թիվ 81 բնակելի շենքի շքամուտքերի աստիճանավանդակների վերակառուցում	ՓՈՒԼ	ԹԵՐԹ	ԹԵՐԹ
ԳԾԵՑ	ԱՆՏՈՆՅԱՆ				
ԱՏՈՒԳԵՑ	ՄԱԿՈՒՆՑ	ԱՍՏԻՃԱՆԱՎԱՆՂԱԿ	ԱՆ	ՃՇ - 3	11
		ՏԵՍՔ 1 ՆԱԽԱԳԾԱՅԻՆ ԵՎ ԶՎՓԱԳՐՈՒԹՅՈՒՆ	«ԳՈԼԴ - ՆԵԹ» ՍՊԸ		