


ՇԵՆՔԻ ՏԵՂԱԴԻՐՔԸ Ա 1:1000

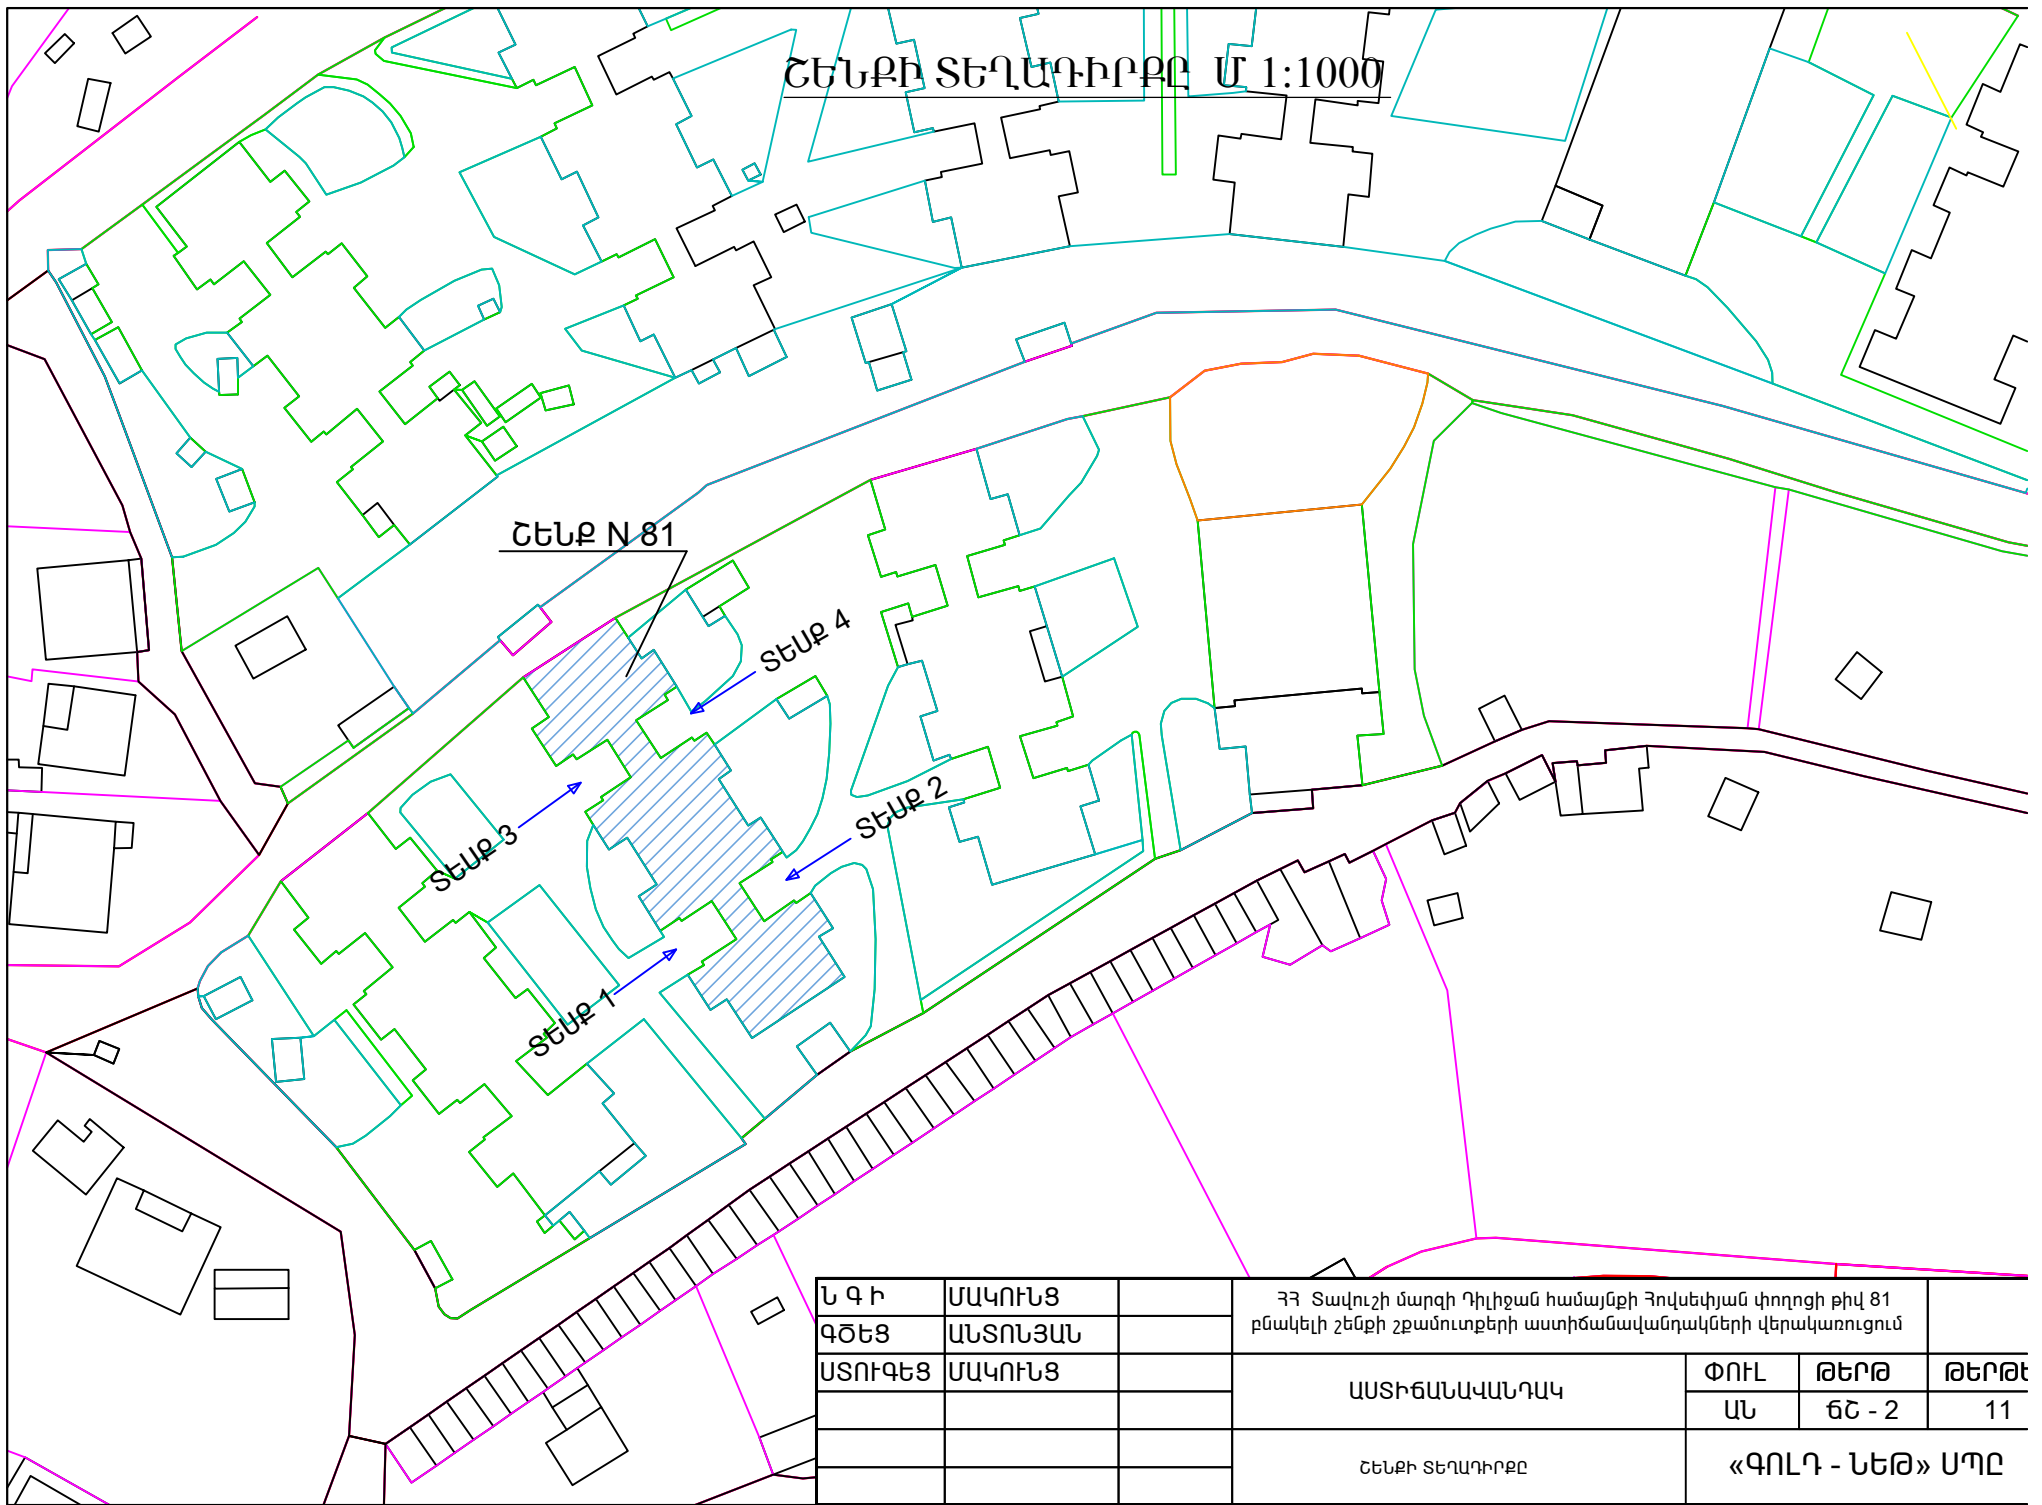

Ն Գ Ի	ՄԱԿՈՒՆՑ	ՀՀ Տավուշի մարզի Դիլիջան համայնքի Հովսեփյան փողոցի թիվ 81 բնակելի շենքի շքամուտքերի աստիճանավանդակների վերակառուցում			
ԳԾԵՑ	ԱՆՏՈՆՅԱՆ	ԱՍՏԻՃԱՆԱՎԱՆԴԱԿ	ՓՈՒԼ	ԹԵՐԹ	ԹԵՐԹԵ
ԱՏՈՒԳԵՑ	ՄԱԿՈՒՆՑ		ԱՆ	ԳՇ - 2	11
		ՇԵՆՔԻ ՏԵՂԱԴԻՐՔԸ	«ԳՈՒԴ - ՆԵԹ» ՍՊԸ		