


## ԿՏՐՎԱԾՔ 2-2 Մ - 1:25

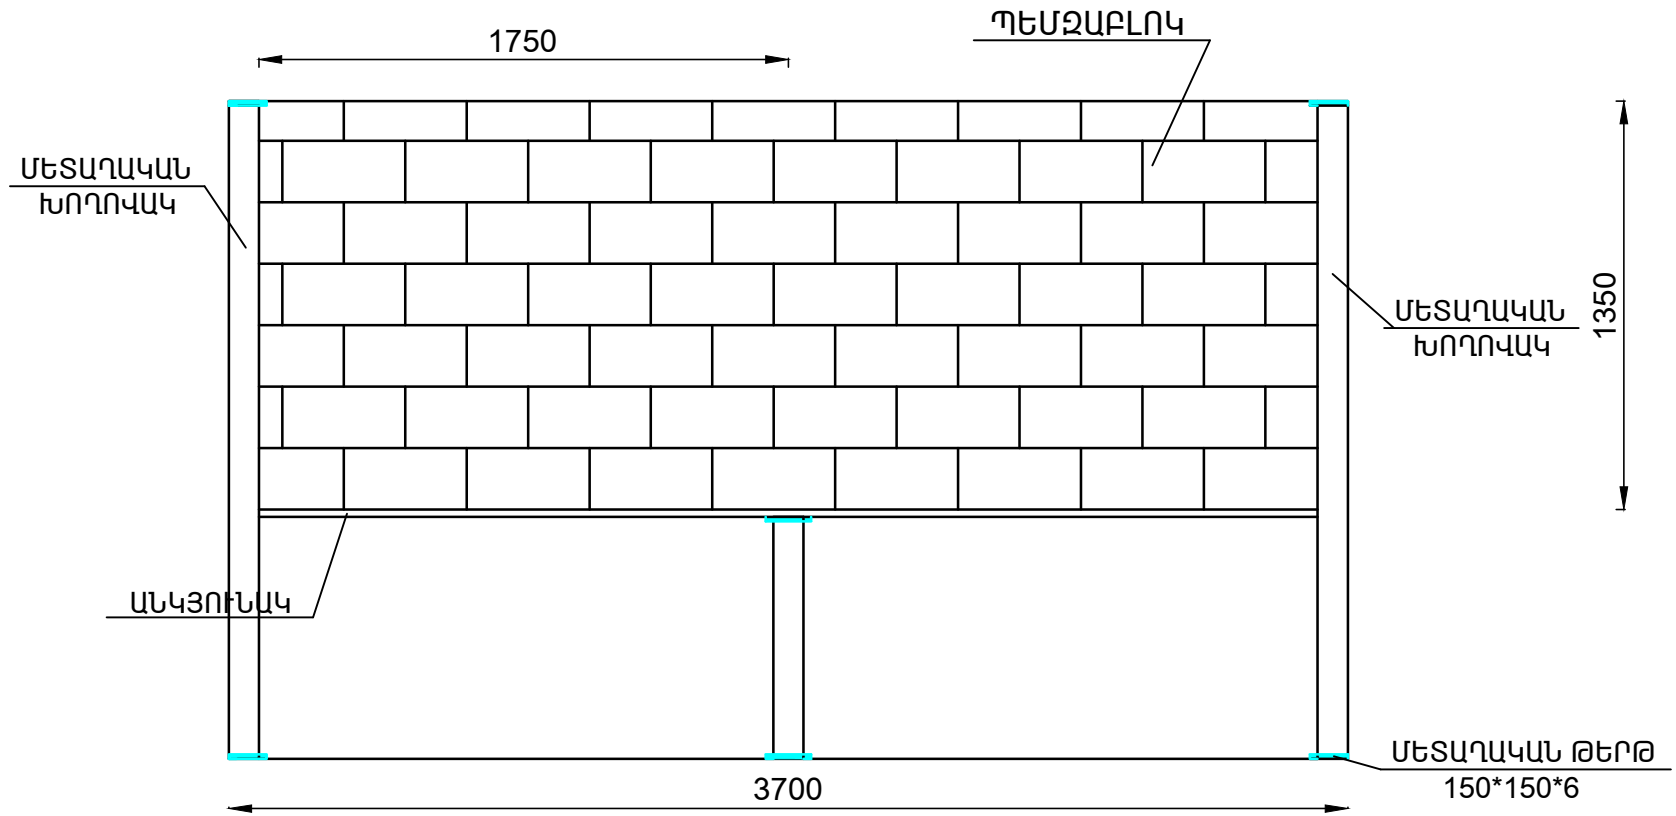

Ն Գ Ի	ՄԱԿՈՒՆՑ		ՀՀ Տավուշի մարզի Դիլիջան համայնքի Հովսեփյան փողոցի թիվ 82 բնակելի շենքի շքամուտքերի աստիճանավանդակների վերականգնում		
ԳԾԵՑ	ԱՆՏՈՆՅԱՆ		ԱՍՏԻՃԱՆԱՎԱՆԴԱԿ	ՓՈՒԼ	ԹԵՐԹ
ՍՏՈՒԳԵՑ	ՄԱԿՈՒՆՑ			ԱՆ	ՃՇ - 8
			ԿՏՐՎԱԾՔ 2-2	«ԳՈՒԴ - ՆԵԹ» ՍՊԸ	