



ՏԵՍՔ 4
ՉԱՓԱԳՐՈՒԹՅՈՒՆ

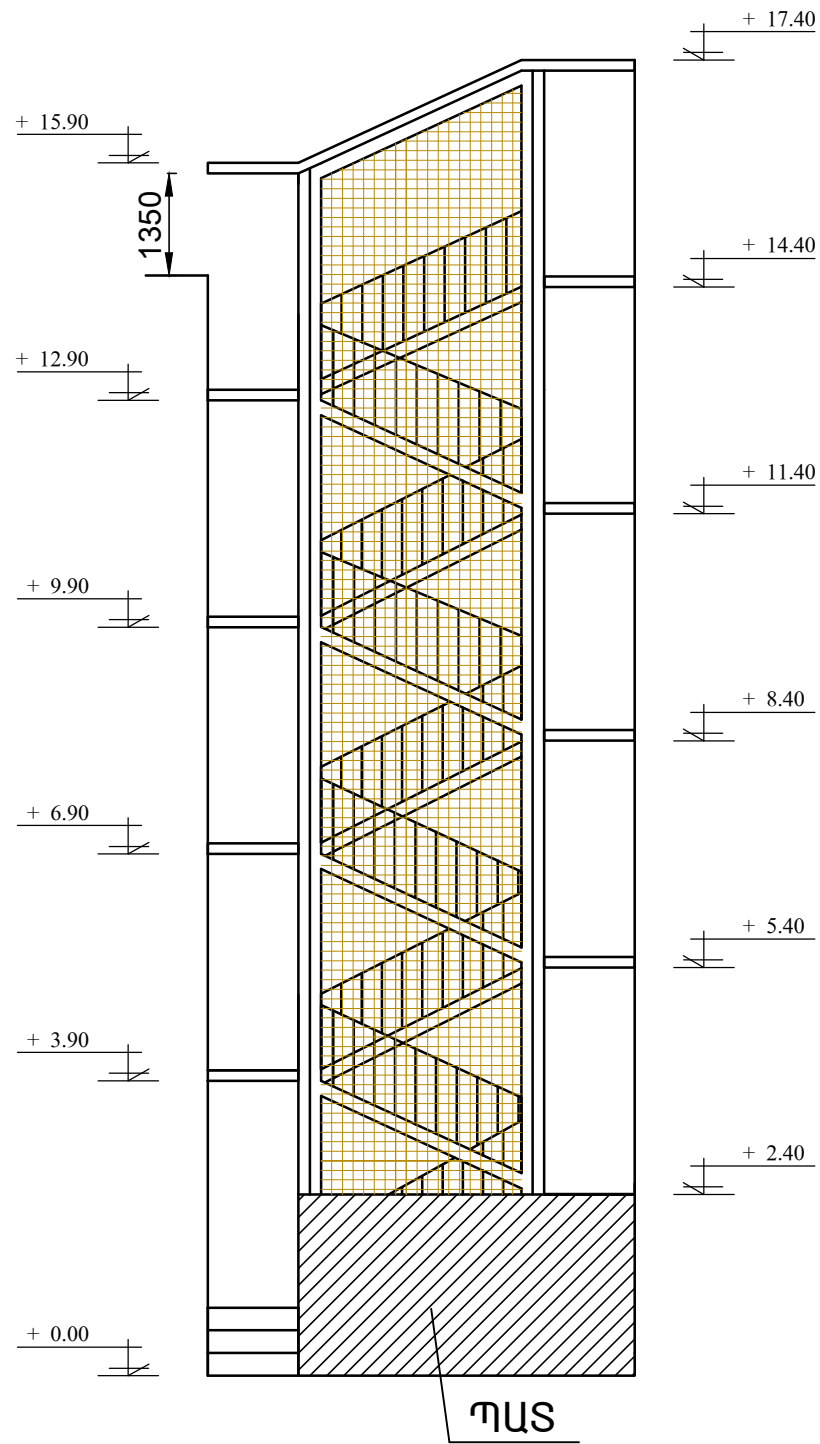

ՏԵՍՔ 4
ՆԱԽԱԳԾԱՅԻՆ

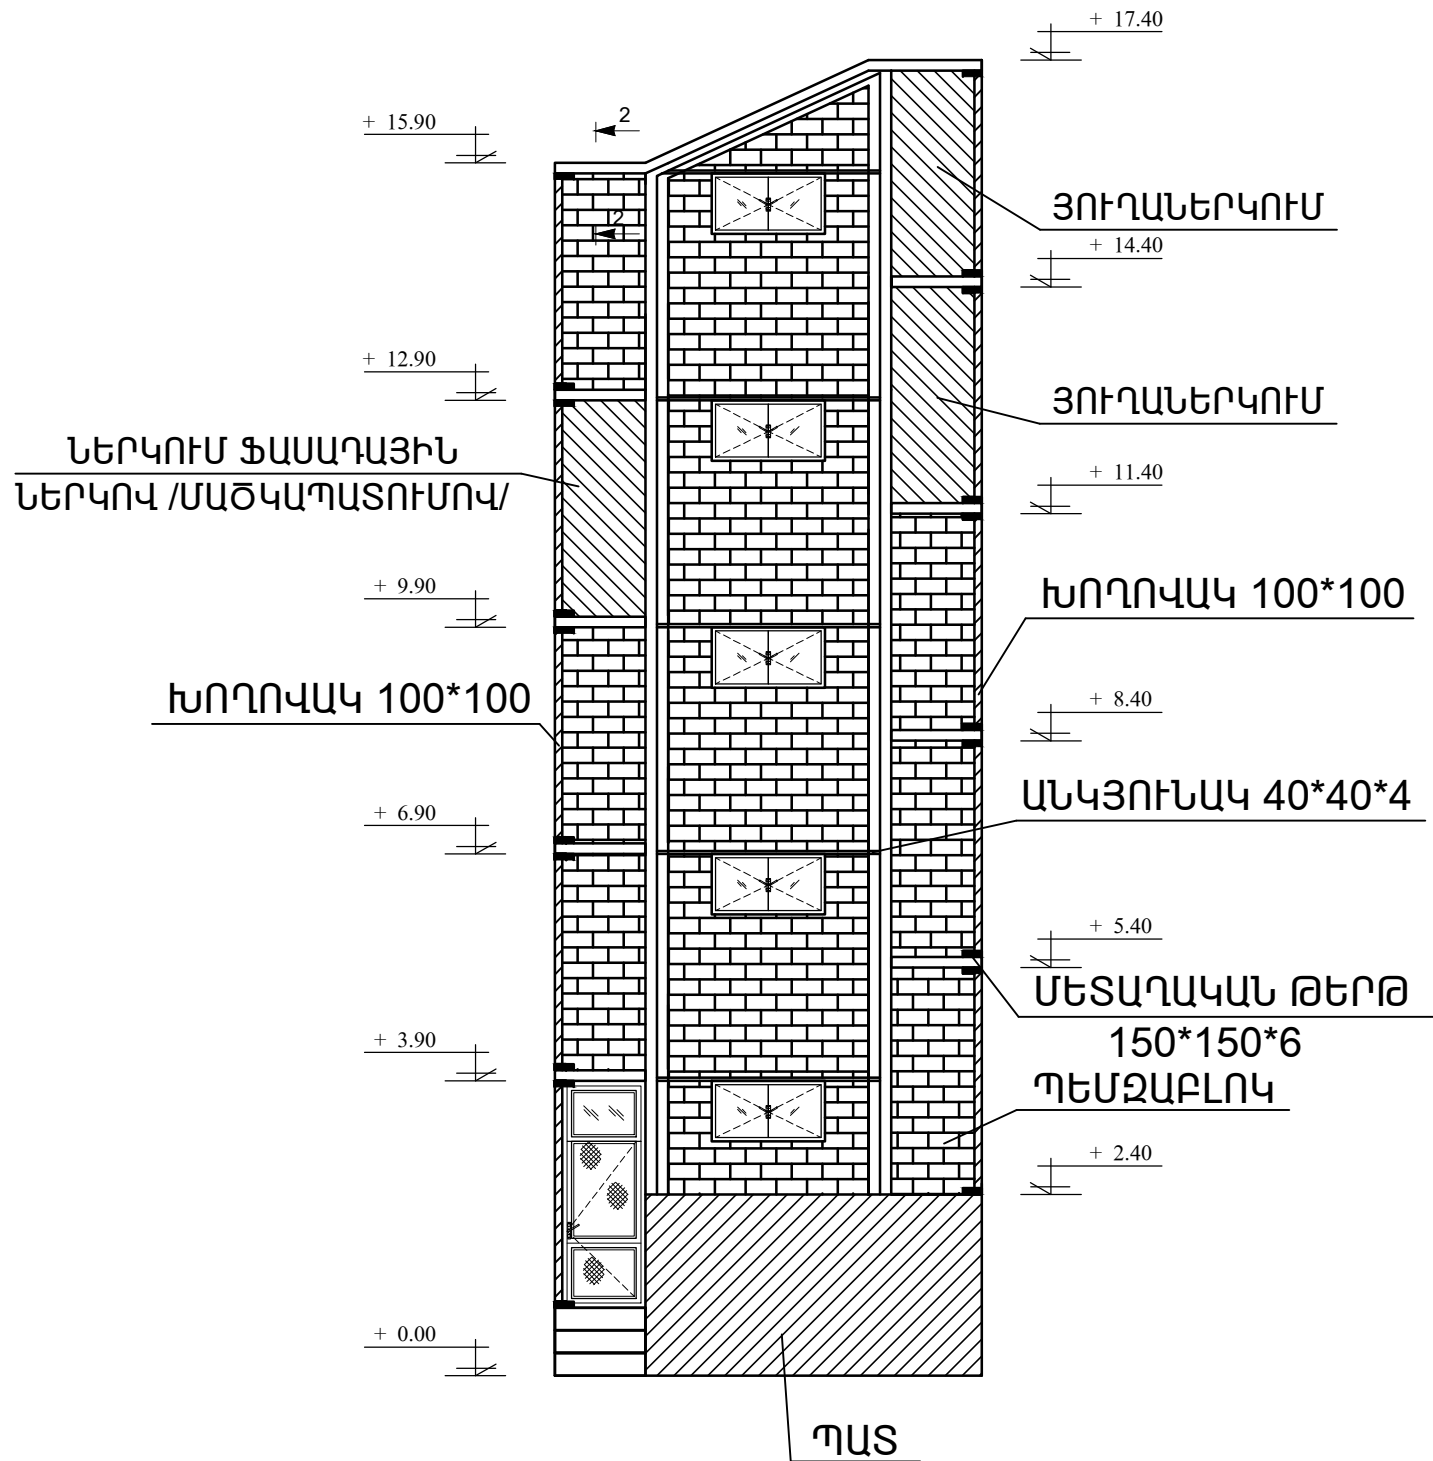

Ն Գ Ի	ՄԱԿՈՒՆՑ	ՀՀ Տավուշի մարզի Դիլիջան համայնքի Հովսեփյան փողոցի թիվ 82 բնակելի շենքի շքամուտքերի աստիճանավանդակների վերակառուցում	ՓՈՒԼ	ԹԵՐԹ	Թ
ԳԾԵՑ	ԱՆՏՈՆՅԱՆ				
ԱՏՈՒԳԵՑ	ՄԱԿՈՒՆՑ	ԱՍՏԻՃԱՆԱՎԱՆՂԱԿ	ԱՆ	ԾՇ - 6	
		ՏԵՍՔ 4 ՆԱԽԱԳԾԱՅԻՆ ԵՎ ՉԱՓԱԳՐՈՒԹՅՈՒՆ	«ԳՈՒԴ - ՆԵԹ» ՍՊ		