



ՏԵՍՔ 2
ՉԱՓԱԳՐՈՒԹՅՈՒՆ

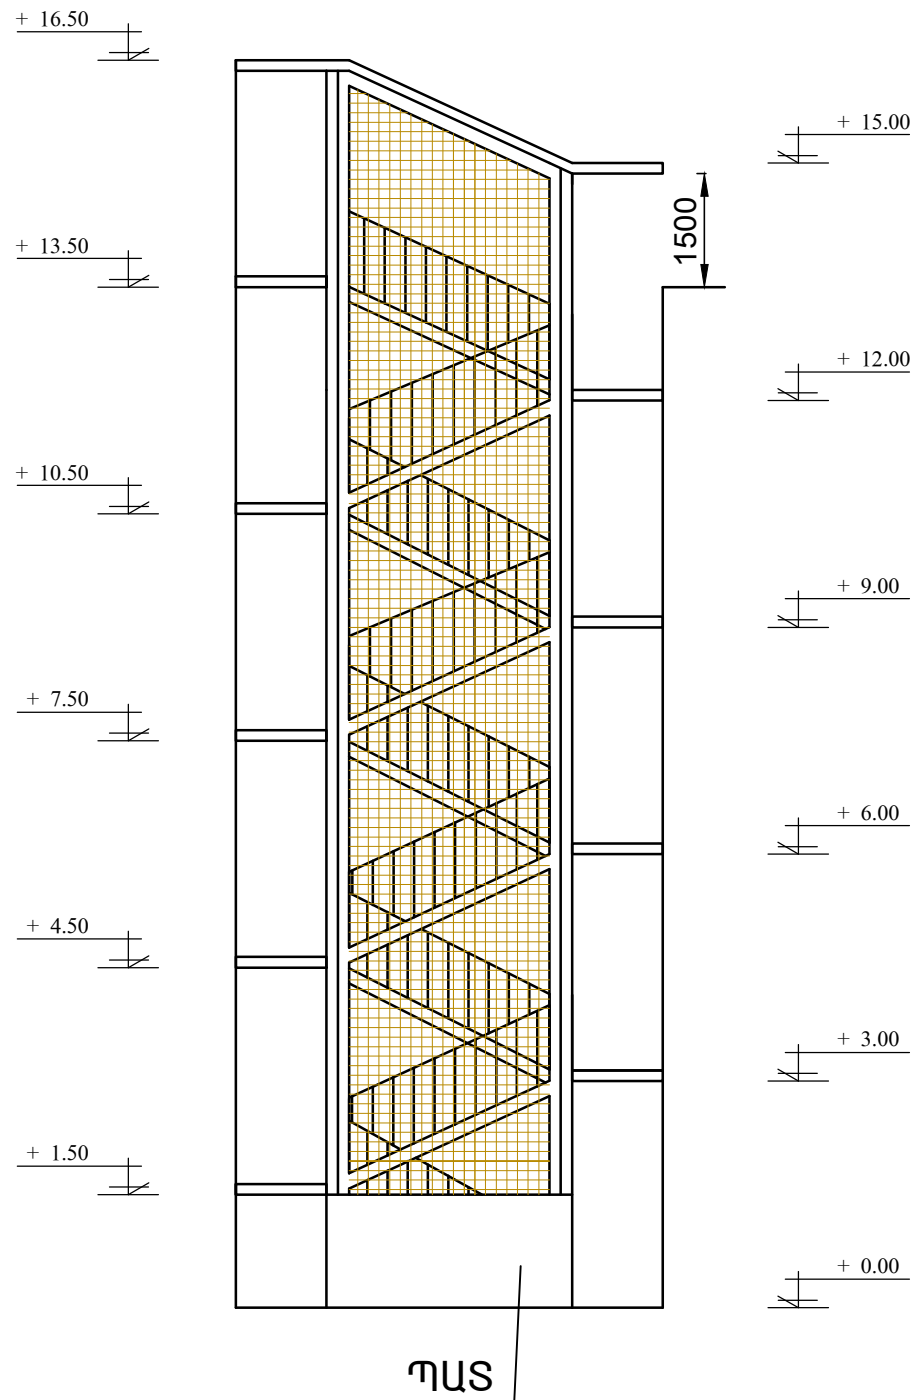

ՏԵՍՔ 2
ՆԱԽԱԳԾԱՅԻՆ

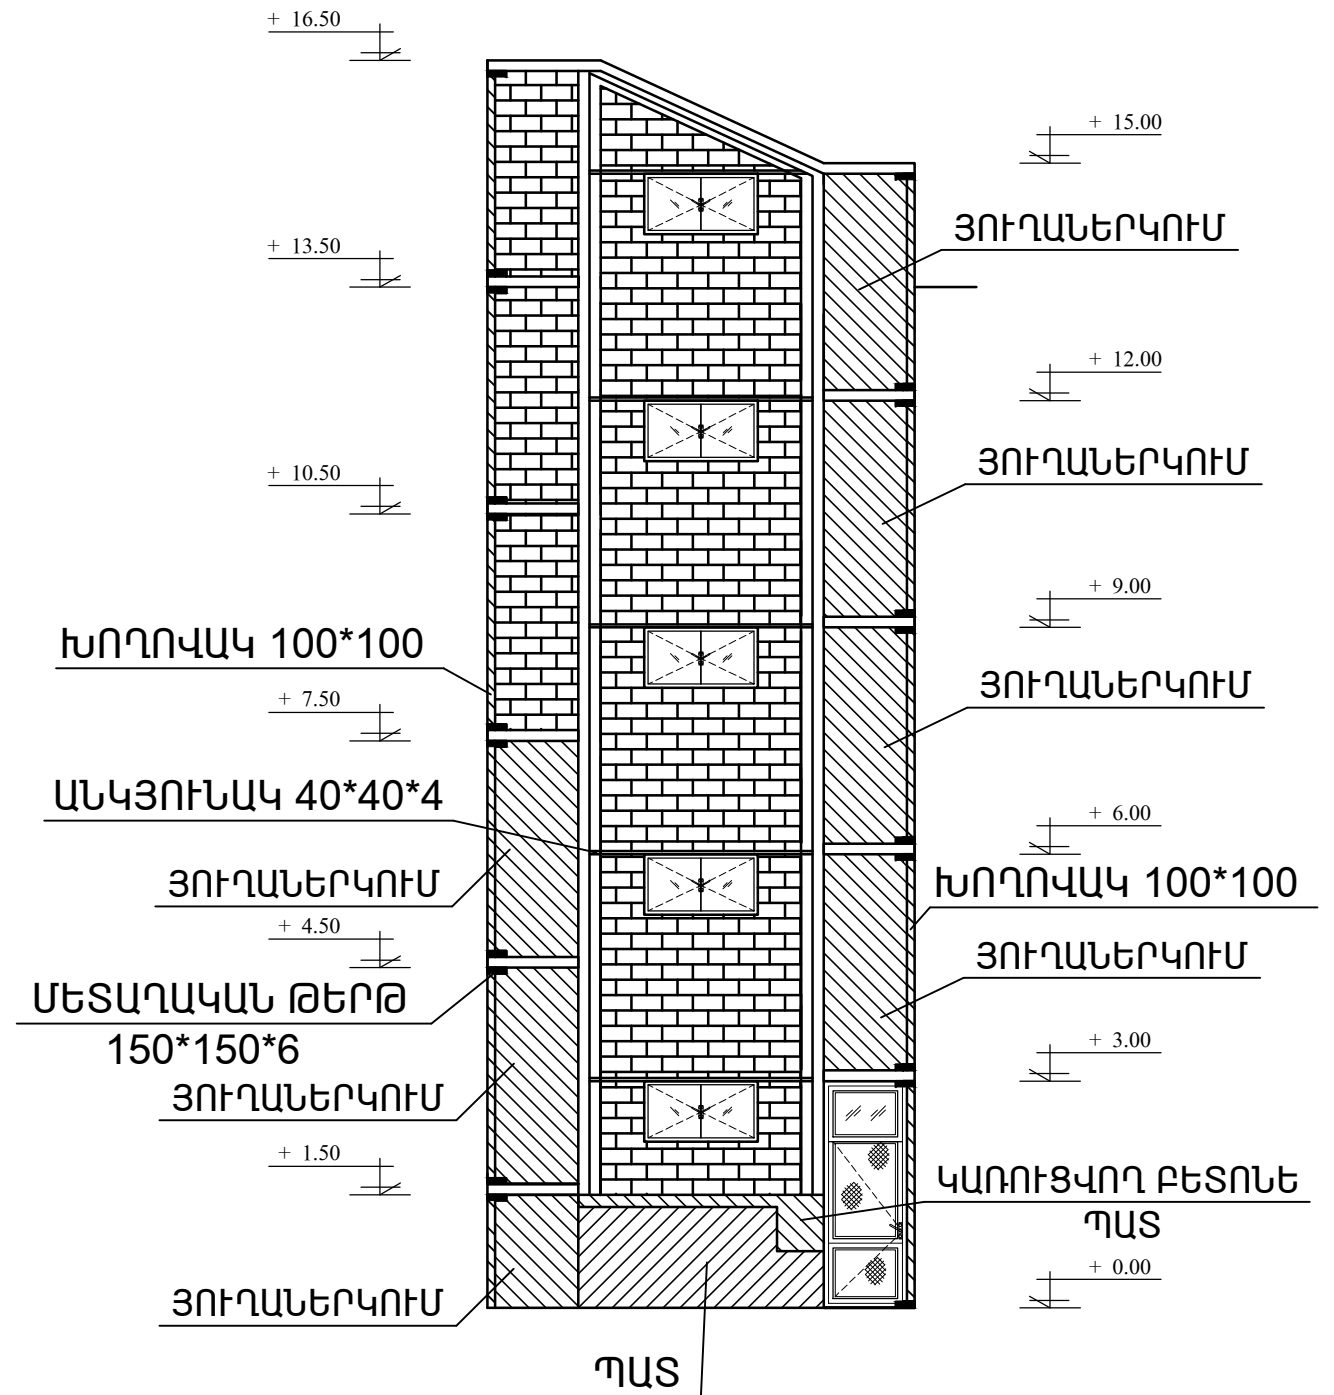

Ն Գ Ի	ՄԱԿՈՒՆՑ	ՀՀ Տավուշի մարզի Դիլիջան համայնքի Հովսեփյան փողոցի թիվ 83 բնակելի շենքի երկրորդ շքամուտքի աստիճանավանդակի վերակառուցում			
ԳԾԵՑ	ԱՆՏՈՆՅԱՆ	ԱՍՏԻՃԱՆԱՎԱՆԴԱԿ	ՓՈՒԼ	ԹԵՐԹ	Թ
ՍՏՈՒԳԵՑ	ՄԱԿՈՒՆՑ		ԱՆ	ՃՇ - 4	
		ՏԵՍՔ 2 ՆԱԽԱԳԾԱՅԻՆ ԵՎ ՉԱՓԱԳՐՈՒԹՅՈՒՆ	«ԳՈՒԴ - ՆԵԹ» ՍՊ		