


ԿՏՐՎԱԾՔ 1-1 Մ - 1:25

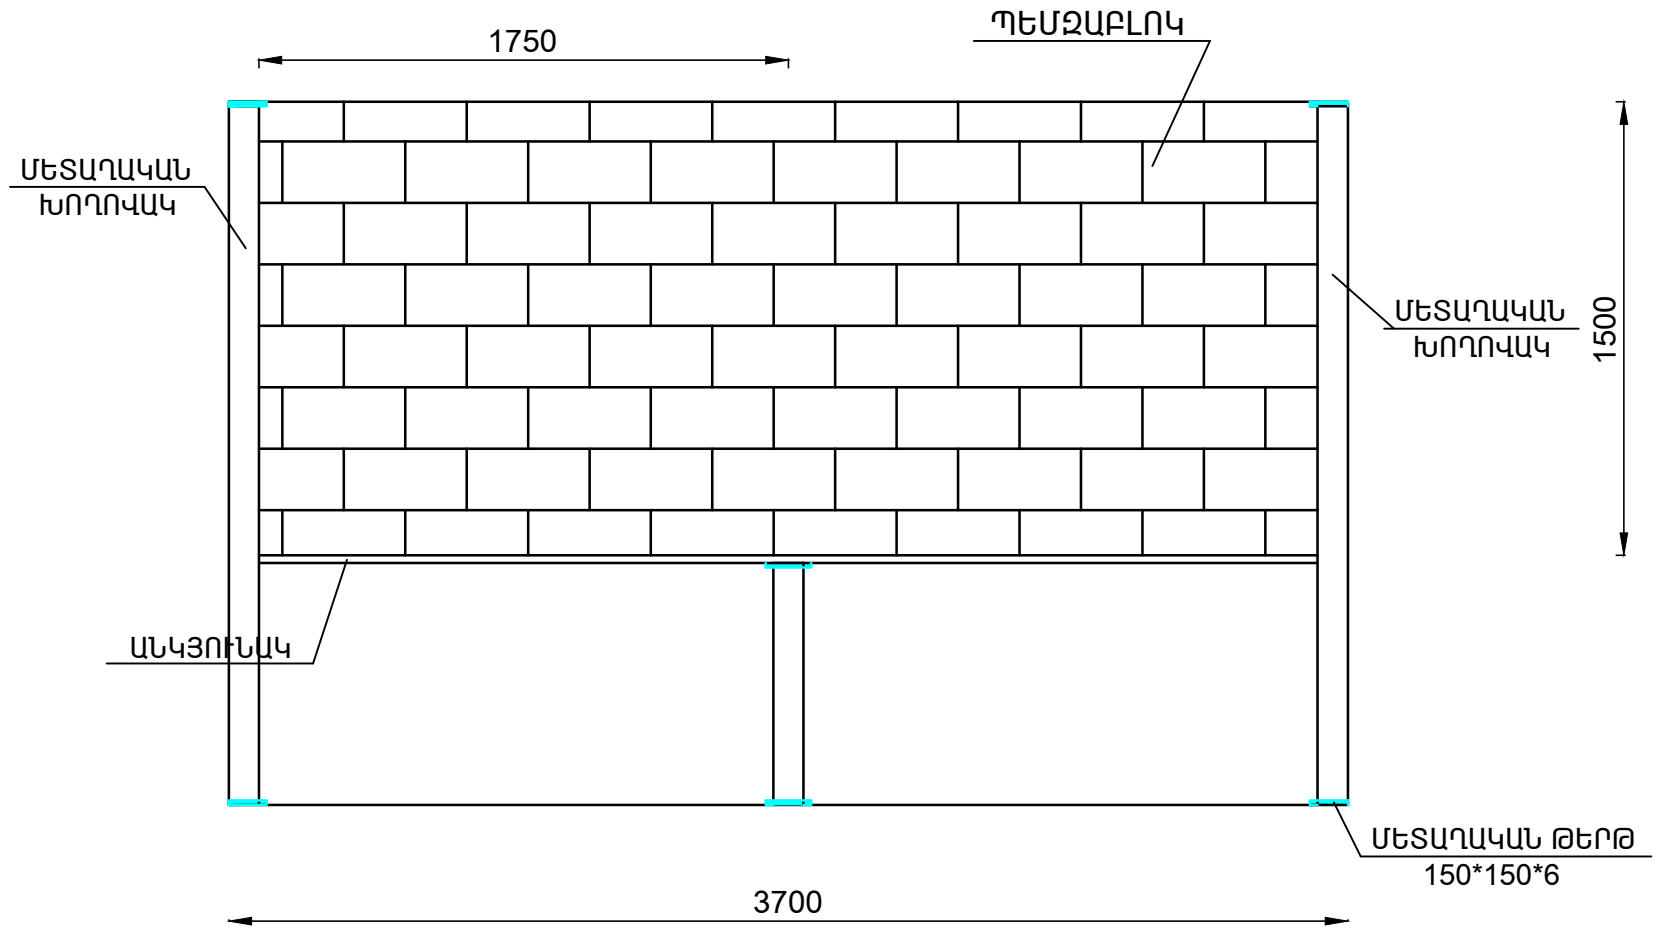

Ն Գ Ի	ՄԱԿՈՒՆՑ	ՀՀ Տավուշի մարզի Դիլիջան համայնքի Հովսեփյան փողոցի թիվ 83 բնակելի շենքի երկրորդ շքամուտքի աստիճանավանդակի վերակառուցում			
ԳԾԵՑ	ԱՆՏՈՆՅԱՆ	ԱՍՏԻՃԱՆԱՎԱՆԴԱԿ	ՓՈՒԼ	ԹԵՐԹ	ԹԵՐԹ
ՍՏՈՒԳԵՑ	ՄԱԿՈՒՆՑ		ԱՆ	ՃՇ - 5	9
		ԿՏՐՎԱԾՔ 1-1	«ԳՈՒԴ - ՆԵԹ» ՍՊԸ		