


ՇԵՆՔԻ ՏԵՂԱԴԻՐՔԸ Մ 1:1000

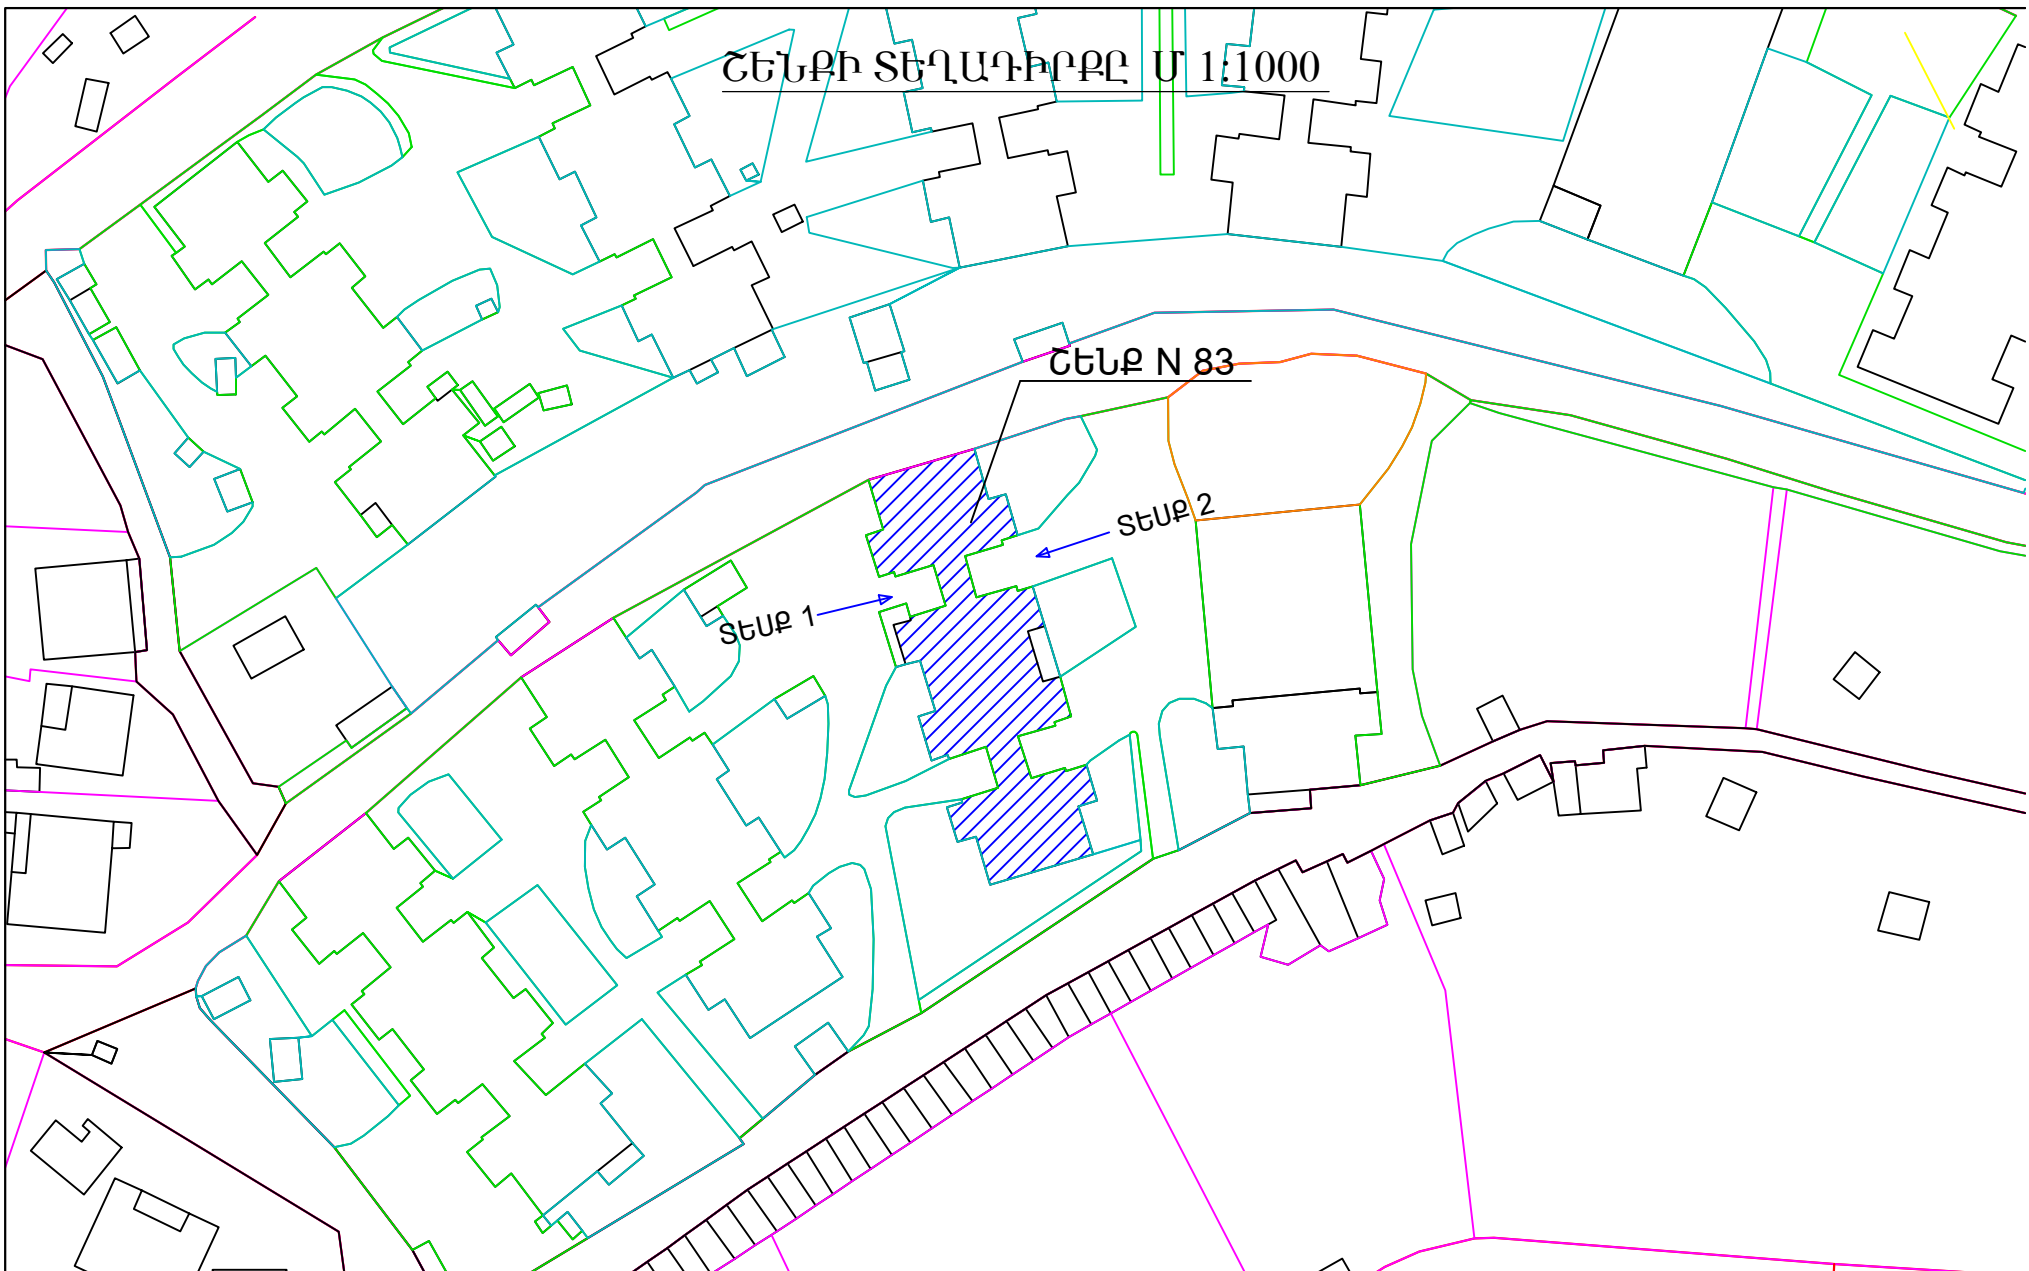

Ն Գ Ի	ՄԱԿՈՒՆՑ	ՀՀ Տավուշի մարզի Դիլիջան համայնքի Հովսեփյան փողոցի թիվ 83 բնակելի շենքի երկրորդ շքամուտքի աստիճանավանդակի վերակառուցում			
ԳԾԵՑ	ԱՆՏՈՆՅԱՆ	ԱՍՏԻՃԱՆԱՎԱՆԴԱԿ	ՓՈՒԼ	ԹԵՐԹ	ԹԵՐԹԵ
ԱՏՈՒԳԵՑ	ՄԱԿՈՒՆՑ		ԱՆ	ՃՇ - 2	9
		ՇԵՆՔԻ ՏԵՂԱԴԻՐՔԸ	«ԳՈՒԴ - ՆԵԹ» ՍՊԸ		