


ՇԵՆՔԻ ՏԵՂԱԴԻՐՔԸ Մ 1:1000

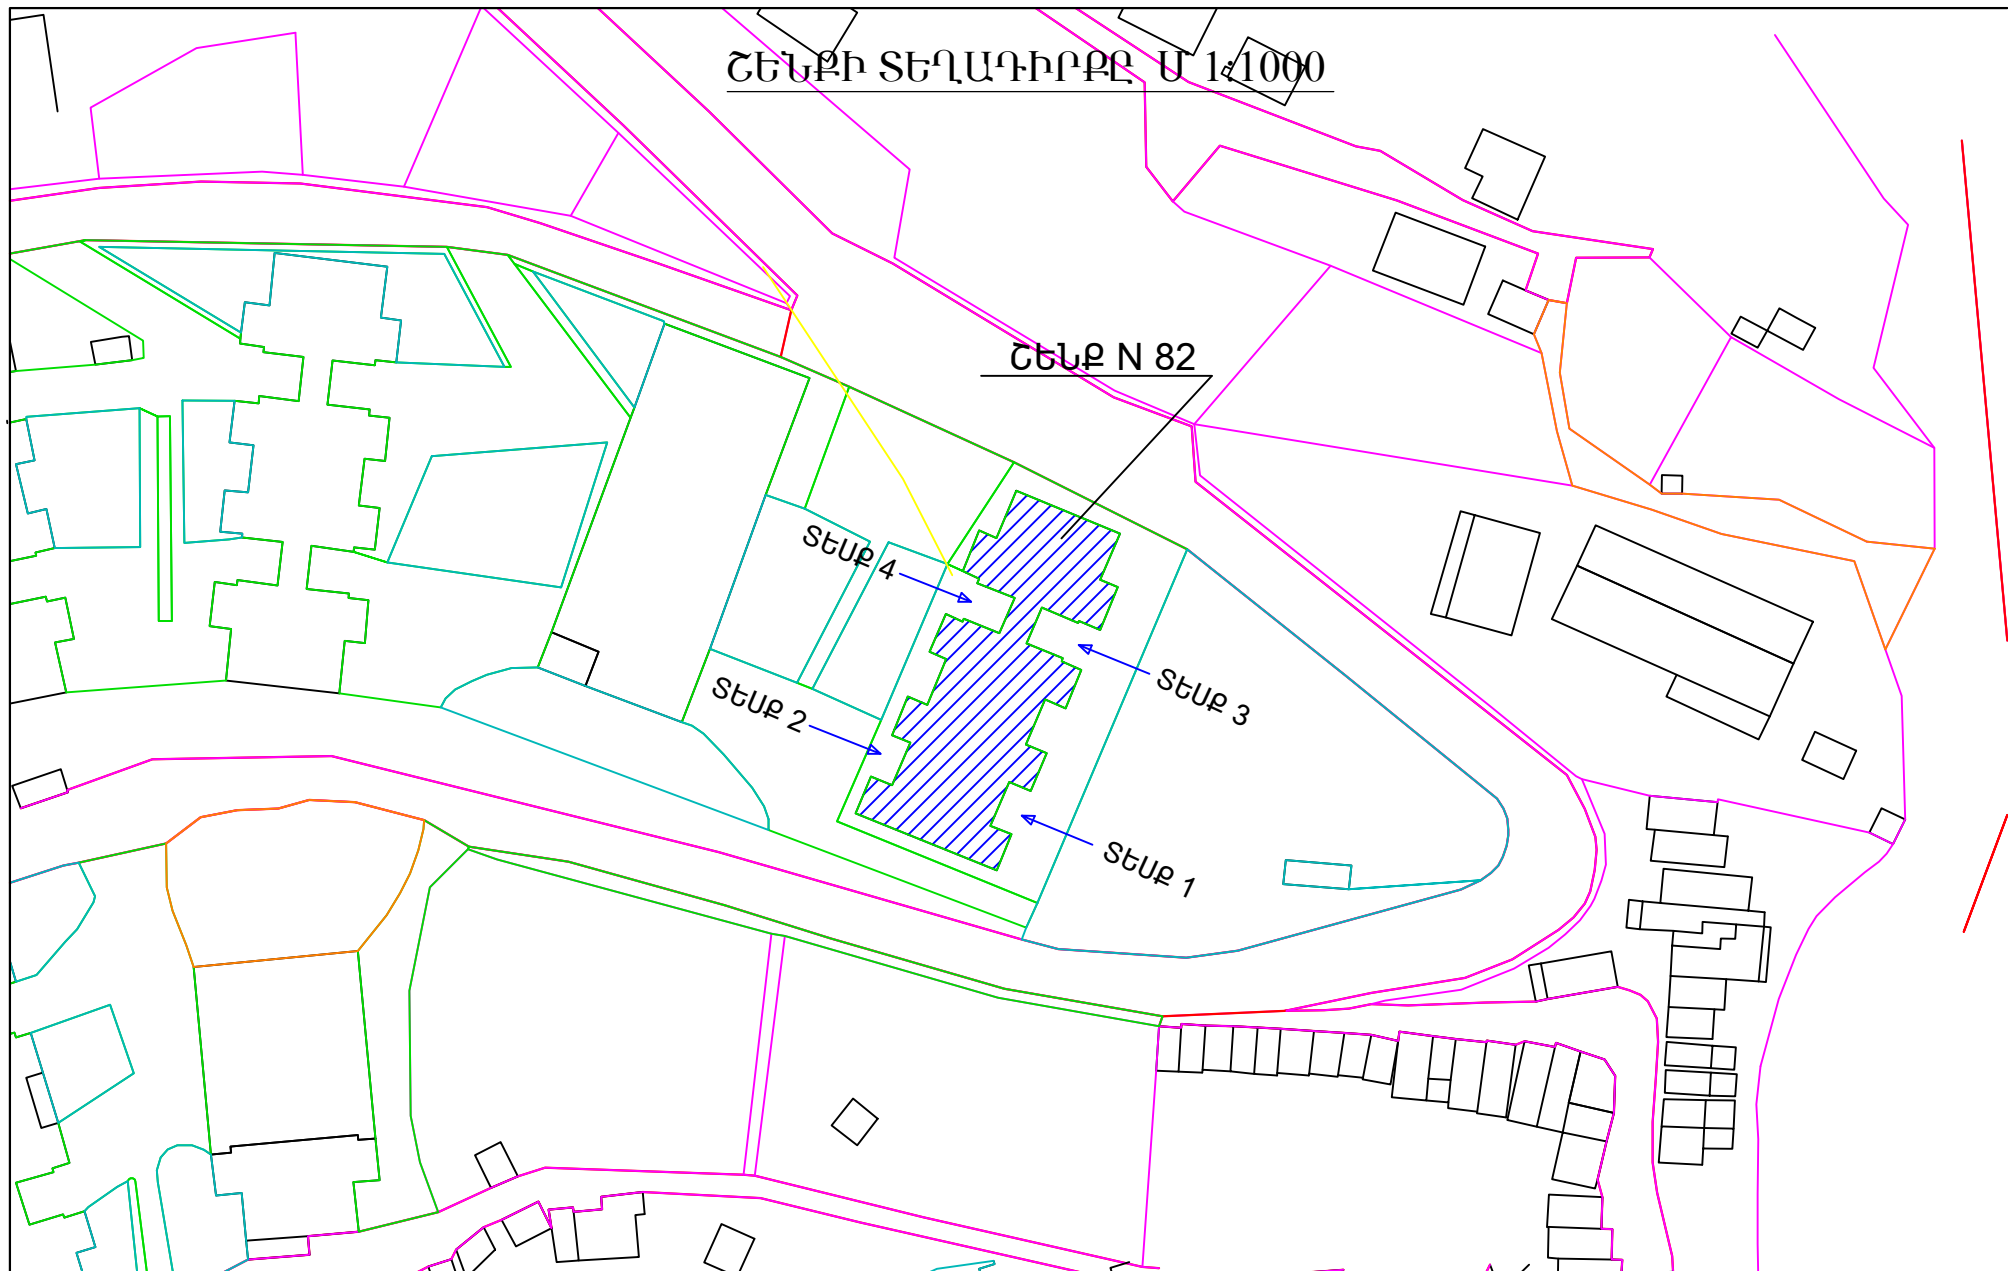

Ն Գ Ի	ՄԱԿՈՒՆՑ		ՀՀ Տավուշի մարզի Դիլիջան համայնքի Հովսեփյան փողոցի թիվ 84 բնակելի շենքի շքամուտքերի աստիճանավանդակների վերակառուցում		
ԳԾԵՑ	ԱՆՏՈՆՅԱՆ				
ՍՏՈՒԳԵՑ	ՄԱԿՈՒՆՑ		ԱՍՏԻՃԱՆԱՎԱՆԴԱԿ	ՓՈՒԼ	ԹԵՐԹ
				ԱՆ	ԳՇ - 2
			ՇԵՆՔԻ ՏԵՂԱԴԻՐՔԸ	«ԳՈՒԴ - ՆԵԹ» ՍՊԸ	
					12