



ՏԵՍՔ 2
ԶՎՓԱԳՐՈՒԹՅՈՒՆ

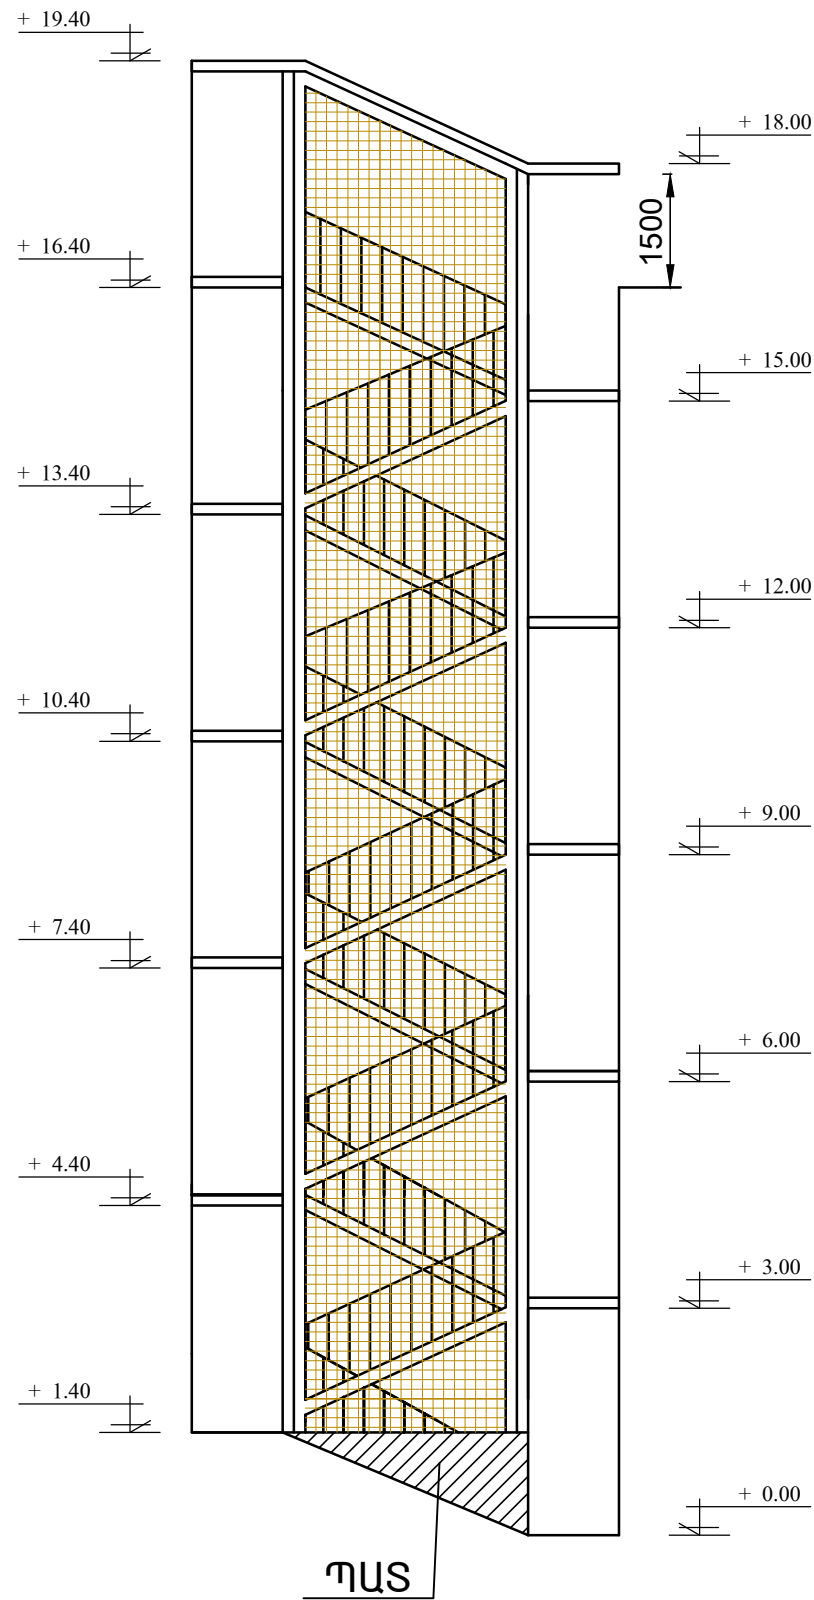

ՏԵՍՔ 2
ՆԱԽԱԳԾԱՅԻՆ

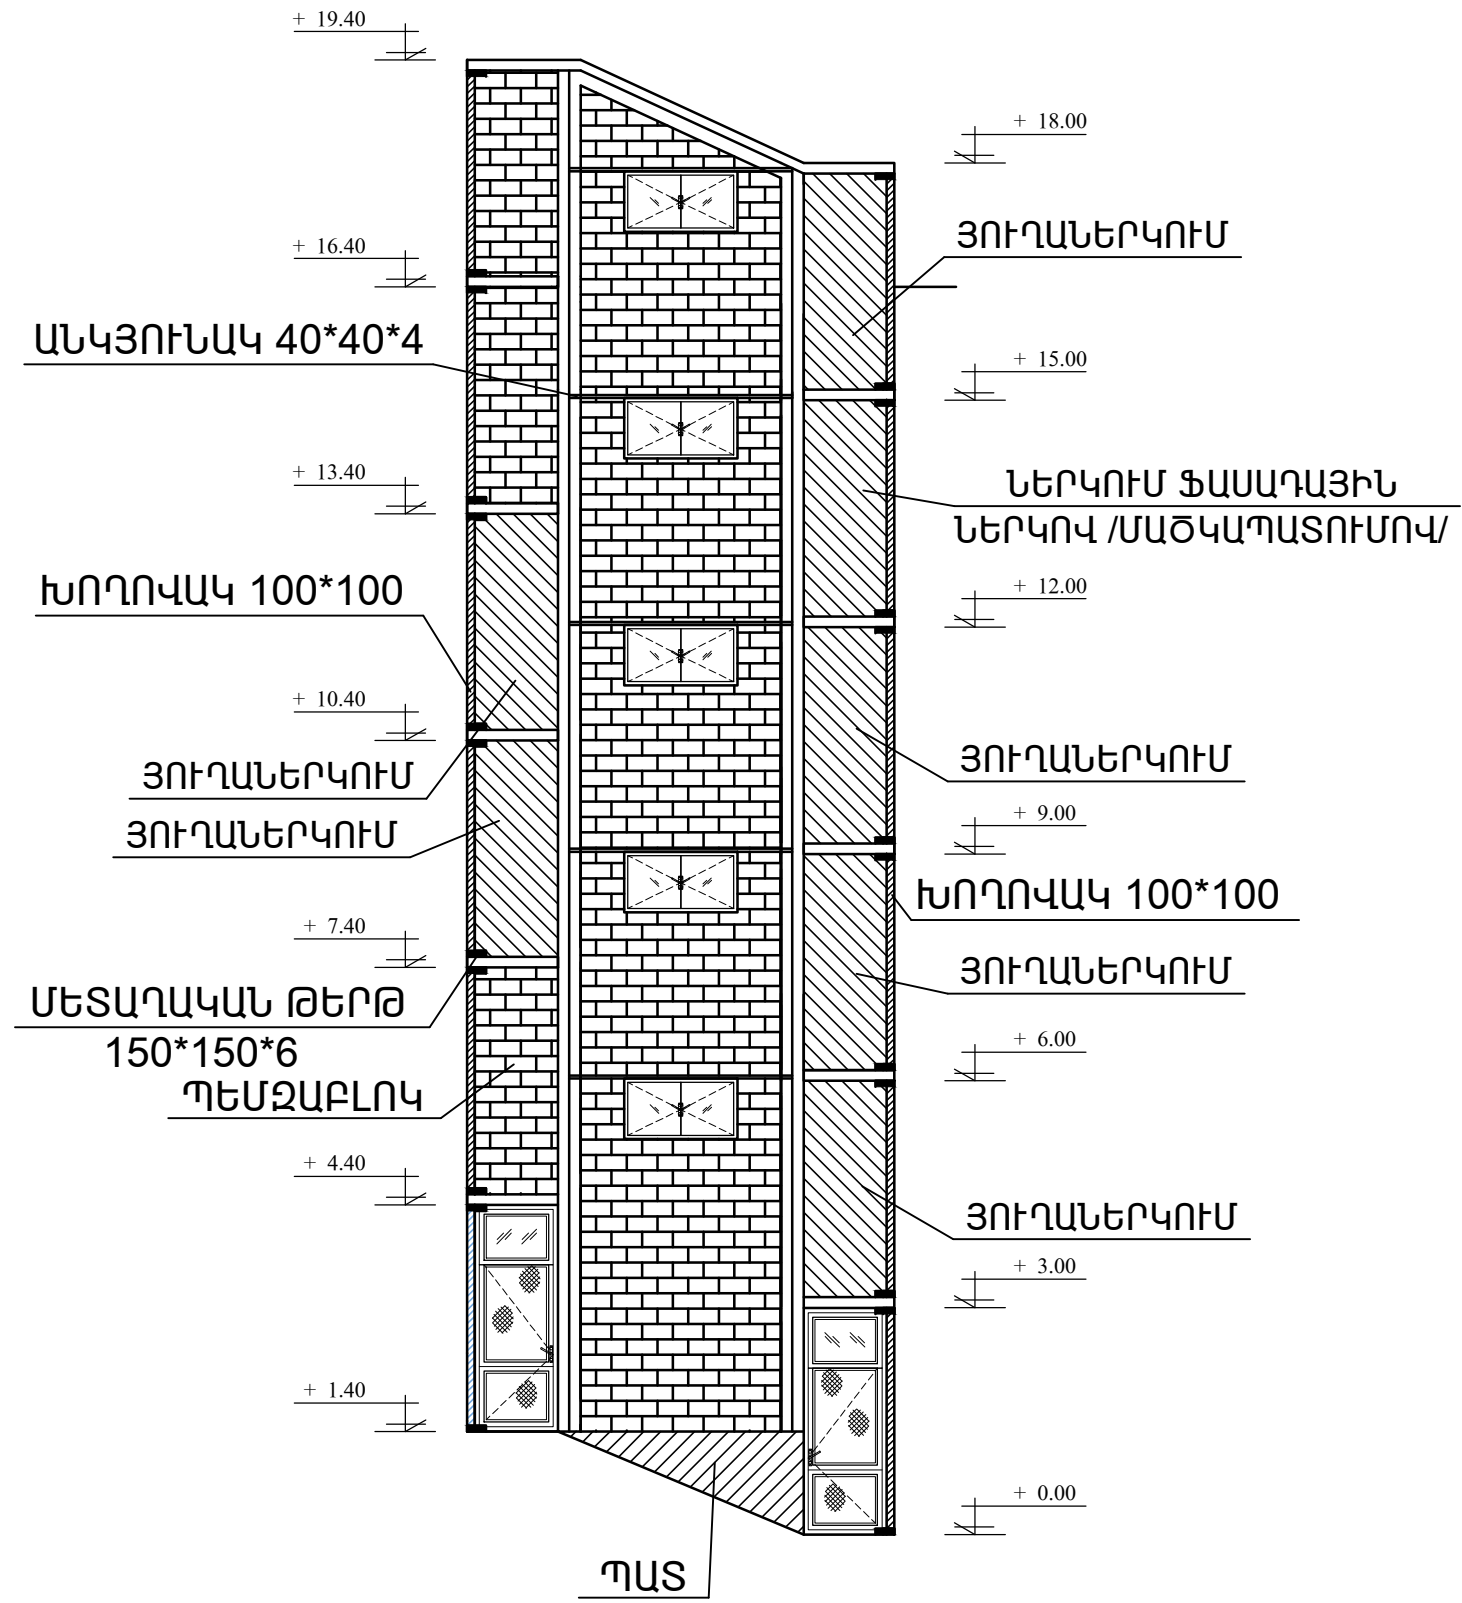

Ն Գ Ի	ՄԱԿՈՒՆՑ	ՀՀ Տավուշի մարզի Դիլիջան համայնքի Հովսեփյան փողոցի թիվ 84 բնակելի շենքի շքամուտքերի աստիճանավանդակների վերակառուցում	ՓՈՒԼ	ԹԵՐԹ	Թ
ԳԾԵՑ	ԱՆՏՈՆՅԱՆ				
ԱՏՈՒԳԵՑ	ՄԱԿՈՒՆՑ	ԱՍՏԻՃԱՆԱՎԱՆԴԱԿ	ԱՆ	ՃՇ - 4	
		ՏԵՍՔ 2 ՆԱԽԱԳԾԱՅԻՆ ԵՎ ԶՎՓԱԳՐՈՒԹՅՈՒՆ	«ԳՈՒԴ - ՆԵԹ» ՍՊ		