



ՏԵՍՔ 3
ՉԱՓԱԳՐՈՒԹՅՈՒՆ

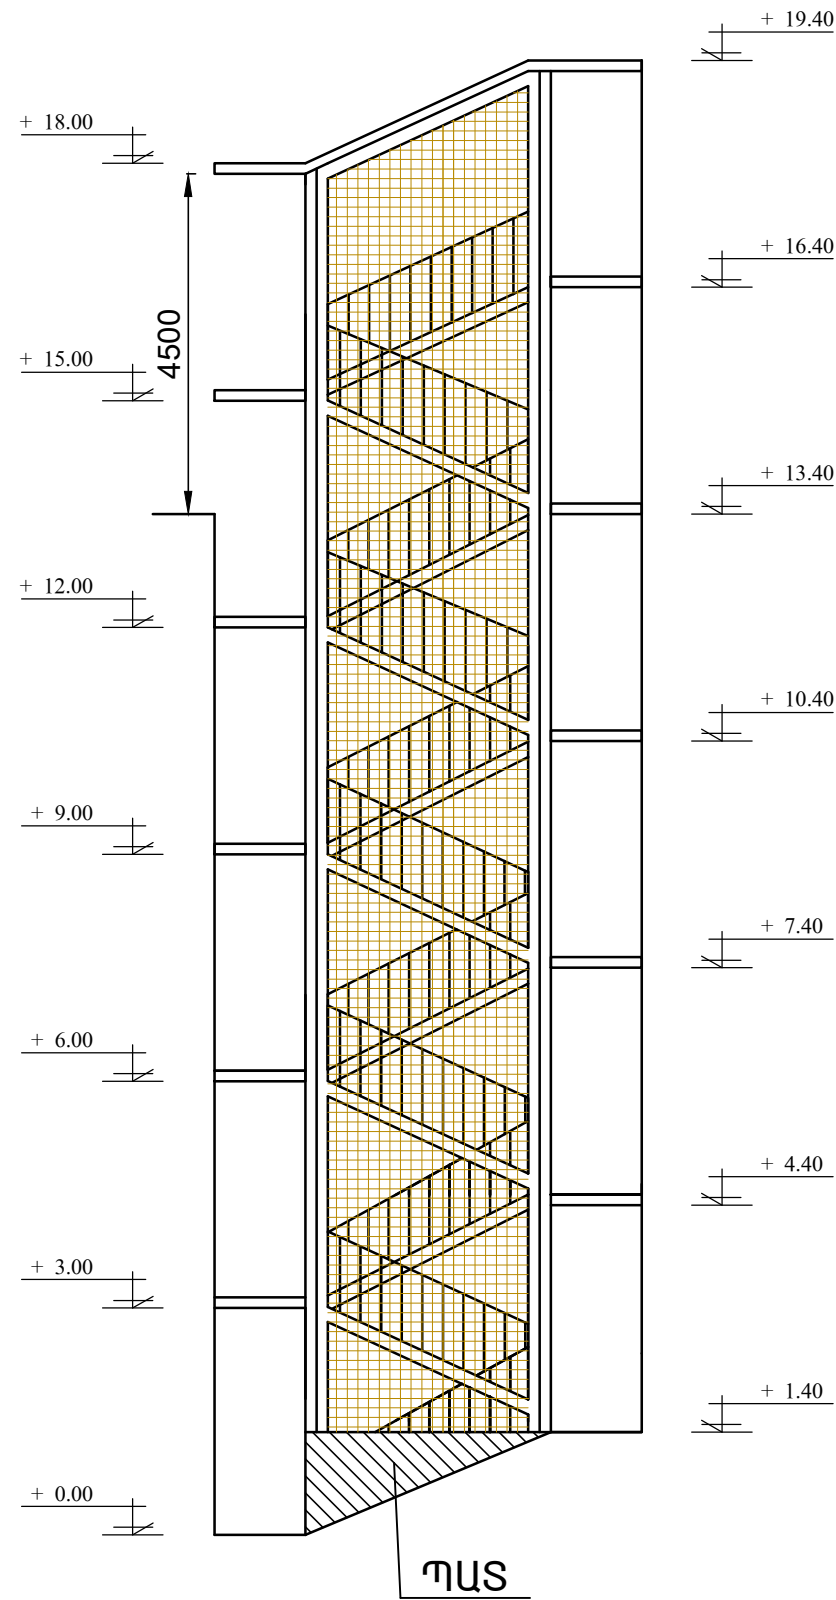

ՏԵՍՔ 3
ՆԱԽԱԳԾԱՅԻՆ

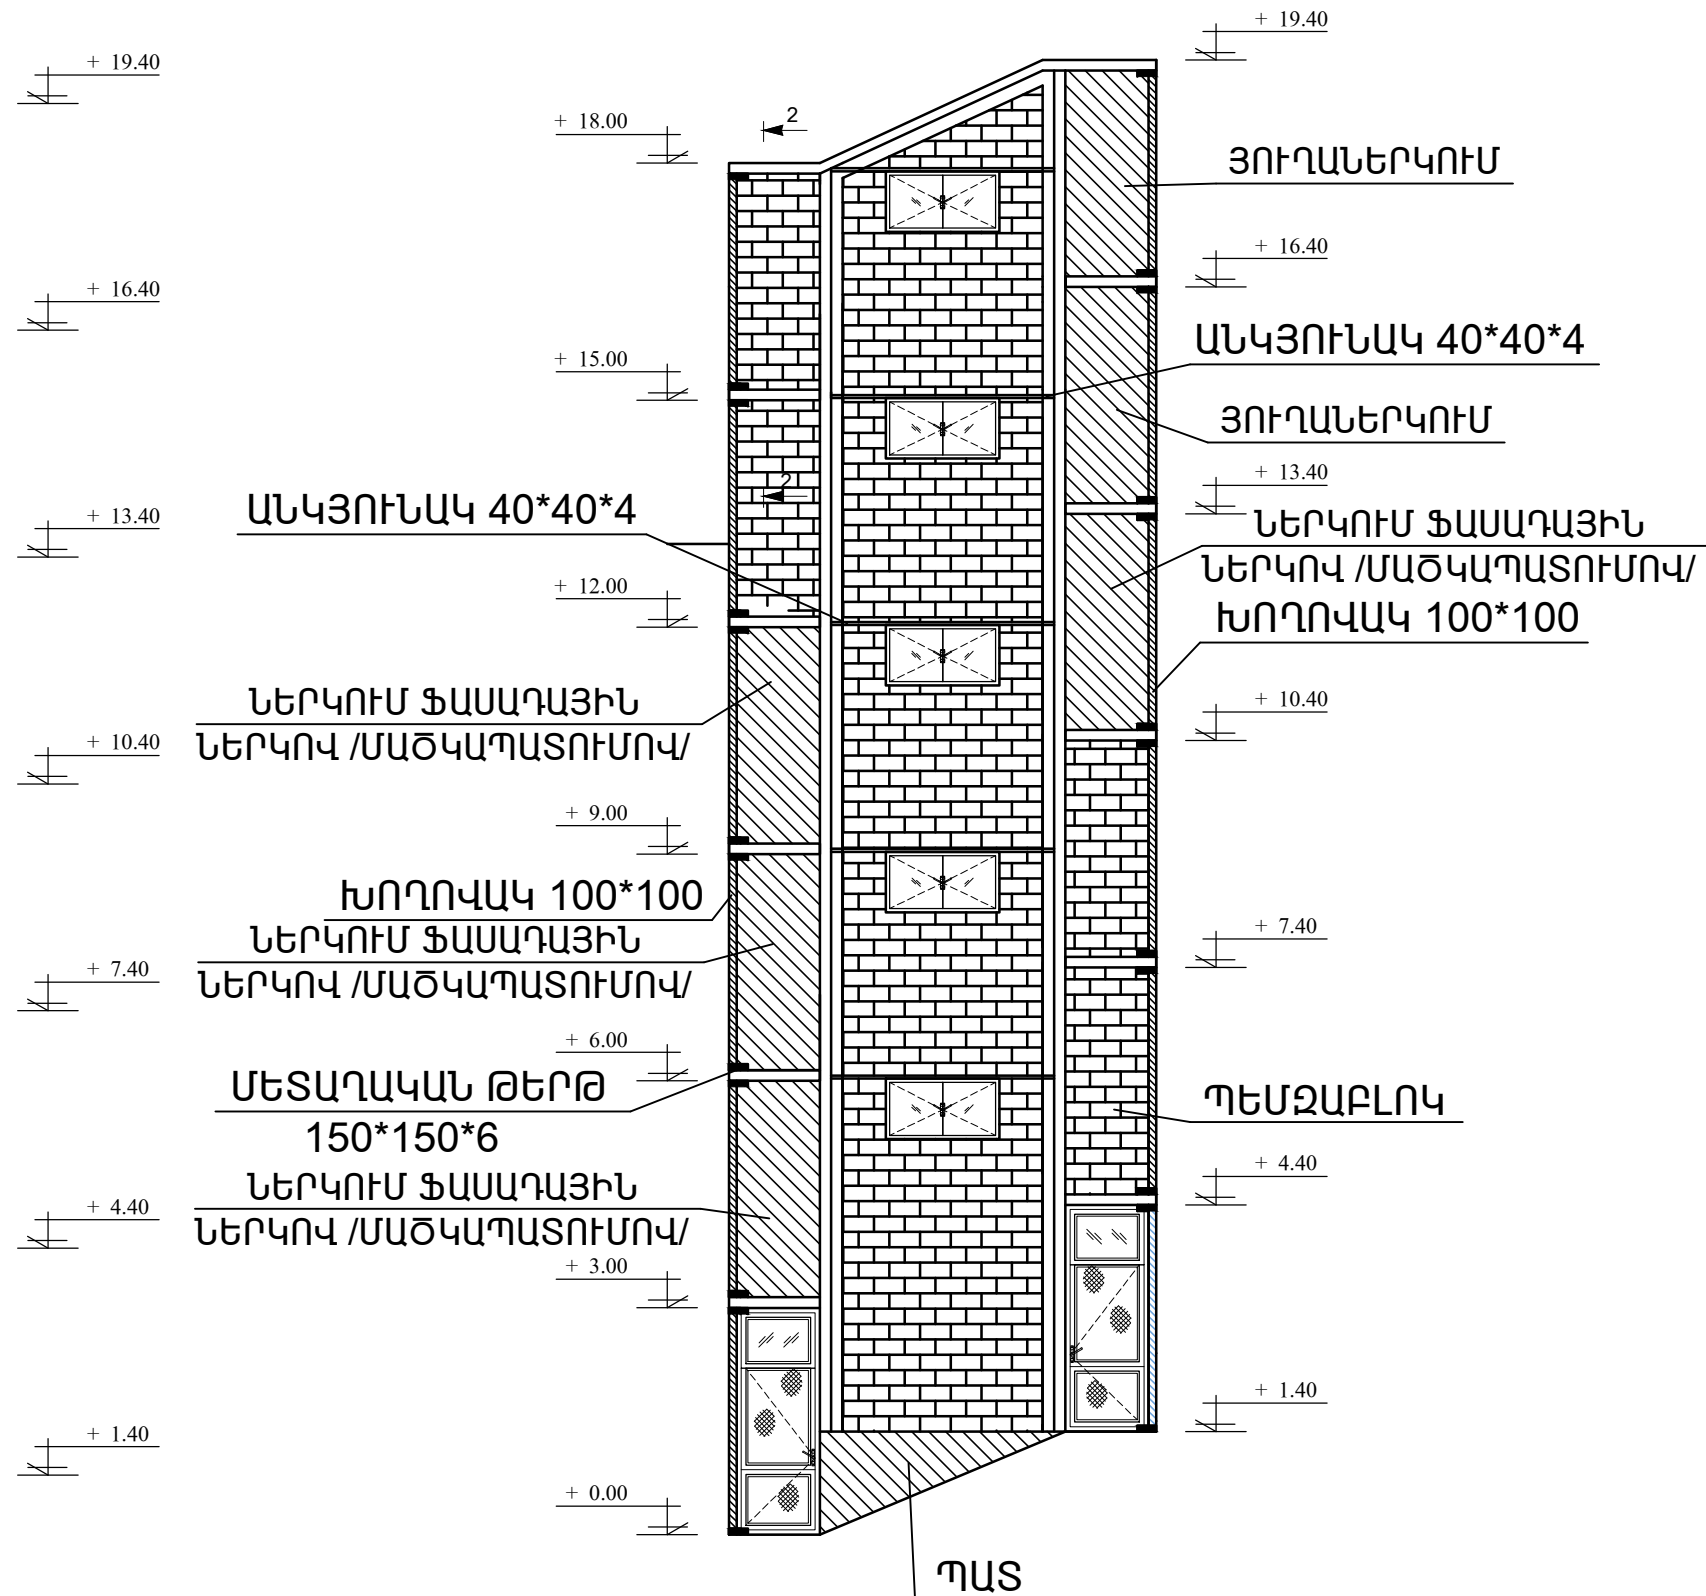

Ն Գ Ի	ՄԱԿՈՒՆՑ	ՀՀ Տավուշի մարզի Դիլիջան համայնքի Հովսեփյան փողոցի թիվ 84 բնակելի շենքի շքամուտքերի աստիճանավանդակների վերակառուցում	ՓՈՒԼ	ԹԵՐԹ	ԹԵ
ԳԾԵՑ	ԱՆՏՈՆՅԱՆ				
ՍՏՈՒԳԵՑ	ՄԱԿՈՒՆՑ	ԱՍՏԻՃԱՆԱՎԱՆՂԱԿ	ԱՆ	ՃՇ - 5	
		ՏԵՍՔ 3 ՆԱԽԱԳԾԱՅԻՆ ԵՎ ՉԱՓԱԳՐՈՒԹՅՈՒՆ	«ԳՈՒԴ - ՆԵԹ» ՍՊ		