


ԿՏՐՎԱԾՔ 1-1 Մ - 1:25

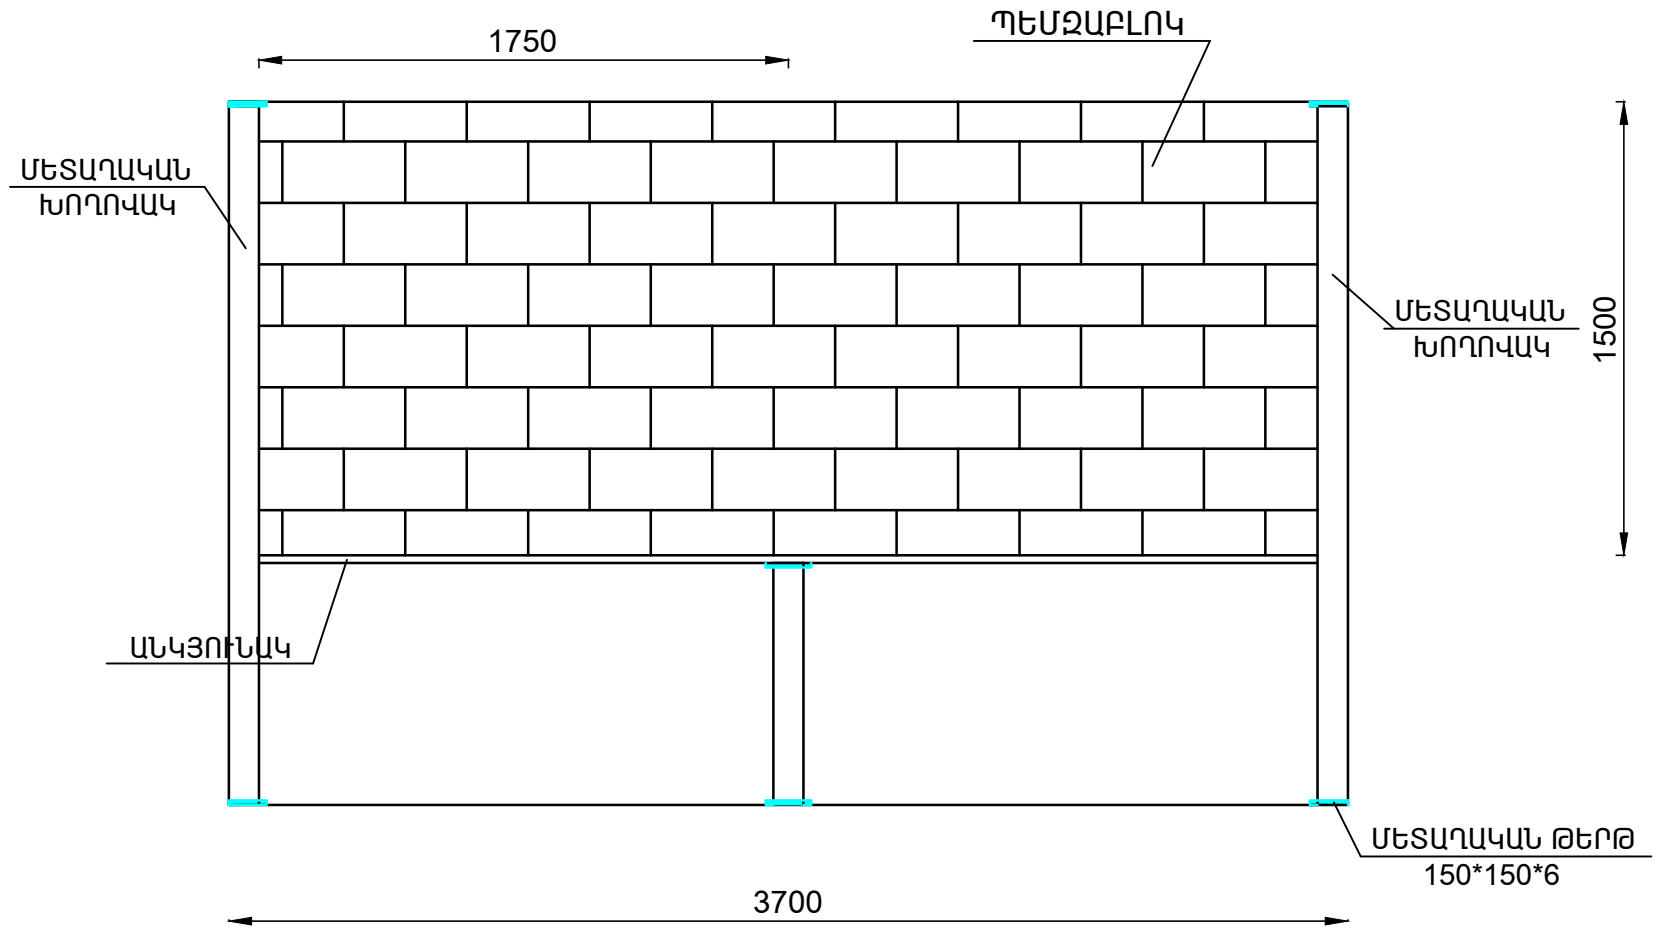

Ն Գ Ի	ՄԱԿՈՒՆՑ		ՀՀ Տավուշի մարզի Դիլիջան համայնքի Հովսեփյան փողոցի թիվ 84 բնակելի շենքի շքամուտքերի աստիճանավանդակների վերակառուցում		
ԳԾԵՑ	ԱՆՏՈՆՅԱՆ				
ՍՏՈՒԳԵՑ	ՄԱԿՈՒՆՑ		ԱՍՏԻՃԱՆԱՎԱՆԴԱԿ	ՓՈՒԼ	ԹԵՐԹ
				ԱՆ	ԹԵՐԹ
				6Շ - 7	12
			ԿՏՐՎԱԾՔ 1-1	«ԳՈՒԴ - ՆԵԹ» ՍՊԸ	