


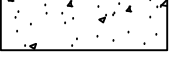










ՊԼԱՆԱԿԱՆ ԴՆՆԵՐ

ԲԱԵՎԱԿԱՆ ԱՇԽԱՏԱԿՆԻ ՀԱՏԱԿԱԿԻԾ,
Մ 1:100

-  Գոյություն ունեցող բետոնե ձևավոր սալիկներ /տոմսեր/
-  Կանաչ գոտի
-  Նոր իրականացվող բետոնե ձևավոր սալիկներ
-  Պատվանդանի Ե/Բ հիմնատակ
-  Բնահողի համահարթեցման եզրագիծ
-  Նոր իրականացվող բազալտե եզրաքարեր /200x100մմ չափսերով/
-  Նոր տեղադրվող լուսարձակ /прожектор/
-  Լուսավորության գոյություն ունեցող դեկորատիվ հենասյուներ

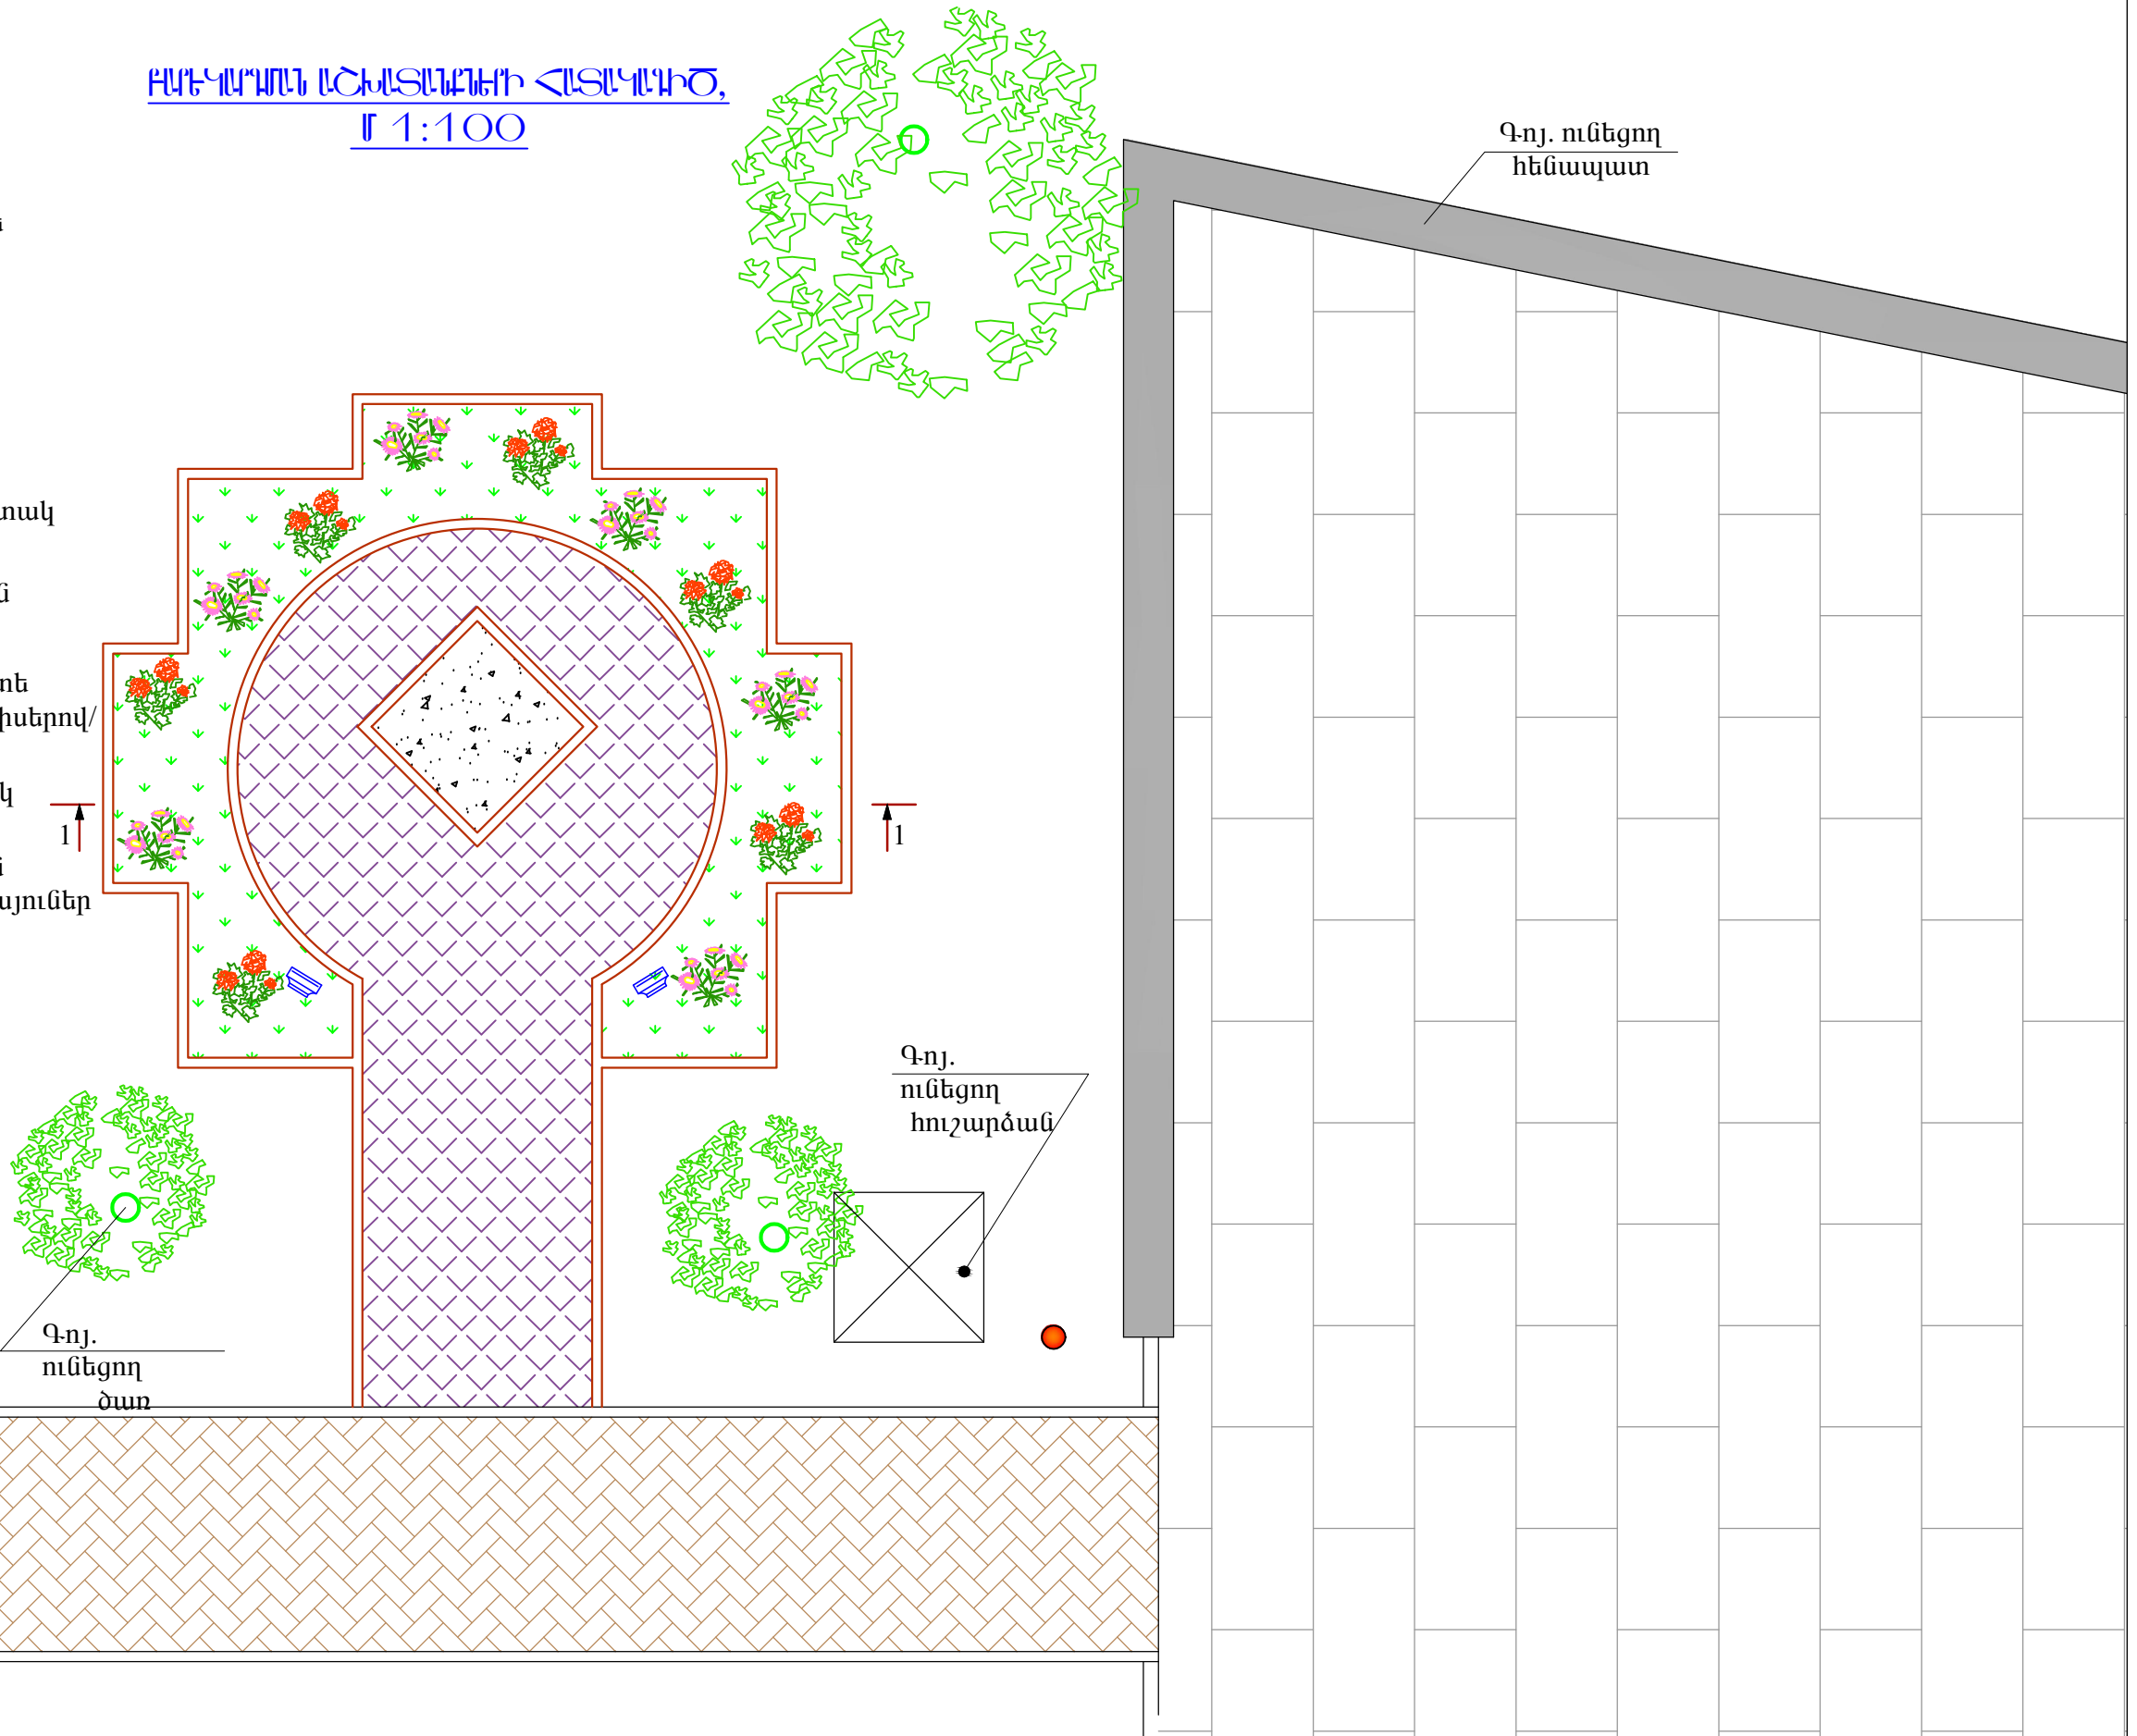

	ԵՐԵՎԱՆԻ ՔԱՂԱՔԻ ՆՈՐ-ՆՈՐԶ ՎԱՐՉԱԿԱՆ ՇՐՋԱՆԻ 1-ին ՁԱՆԳՎԱԾՈՒՄ ԳԱՅԻ ՊՈՂՈՏԱՅԻՆ ՀԱՐՈՂ ԱՅԳՈՒ ՏԱՐԱԾՔՈՒՄ ՀՈՒՇԱՐՁԱՆԱՅԻՆ ՀԱՄԱԼԻՐԻ ԿԱՌՈՒՅԱՊԱՏՄԱՆ ԱՇԽԱՏԱՆՔՆԵՐ			ՊԱՏՎԻՐԱՏՈՒ ԵՐԵՎԱՆԻ ՔԱՂԱՔԻ ՆՈՐ-ՆՈՐԶ ՎԱՐՉԱԿԱՆ ՇՐՋԱՆ		
	ՏՆՕՐԵՆ	Լ. ԳՐԻԳՈՐՅԱՆ		ՃԱՐՏԱՐԱՊԵՏԱԾԻՆԱՐԱՐԱԿԱՆ ՍԱՍ	ՓՈՒԼ	ԹԵՐԹ
ՆԱԽԱԳԾԵՑ	Ա. ՀՈՎՀԱՆՆԻՍՅԱՆ		ԲԱՐԵԿԱՐԳՄԱՆ ԱՇԽԱՏԱՆՔՆԵՐԻ ՀԱՏԱԿԱԳԻԾ, Մ 1:100	ԱՆ	ՃՇ-4	5
				«Թ.Ա.Հ.Գ.Գրիգ» ՍՊԸ		