


Բարեկարգման հատակագիծ Մ1:200

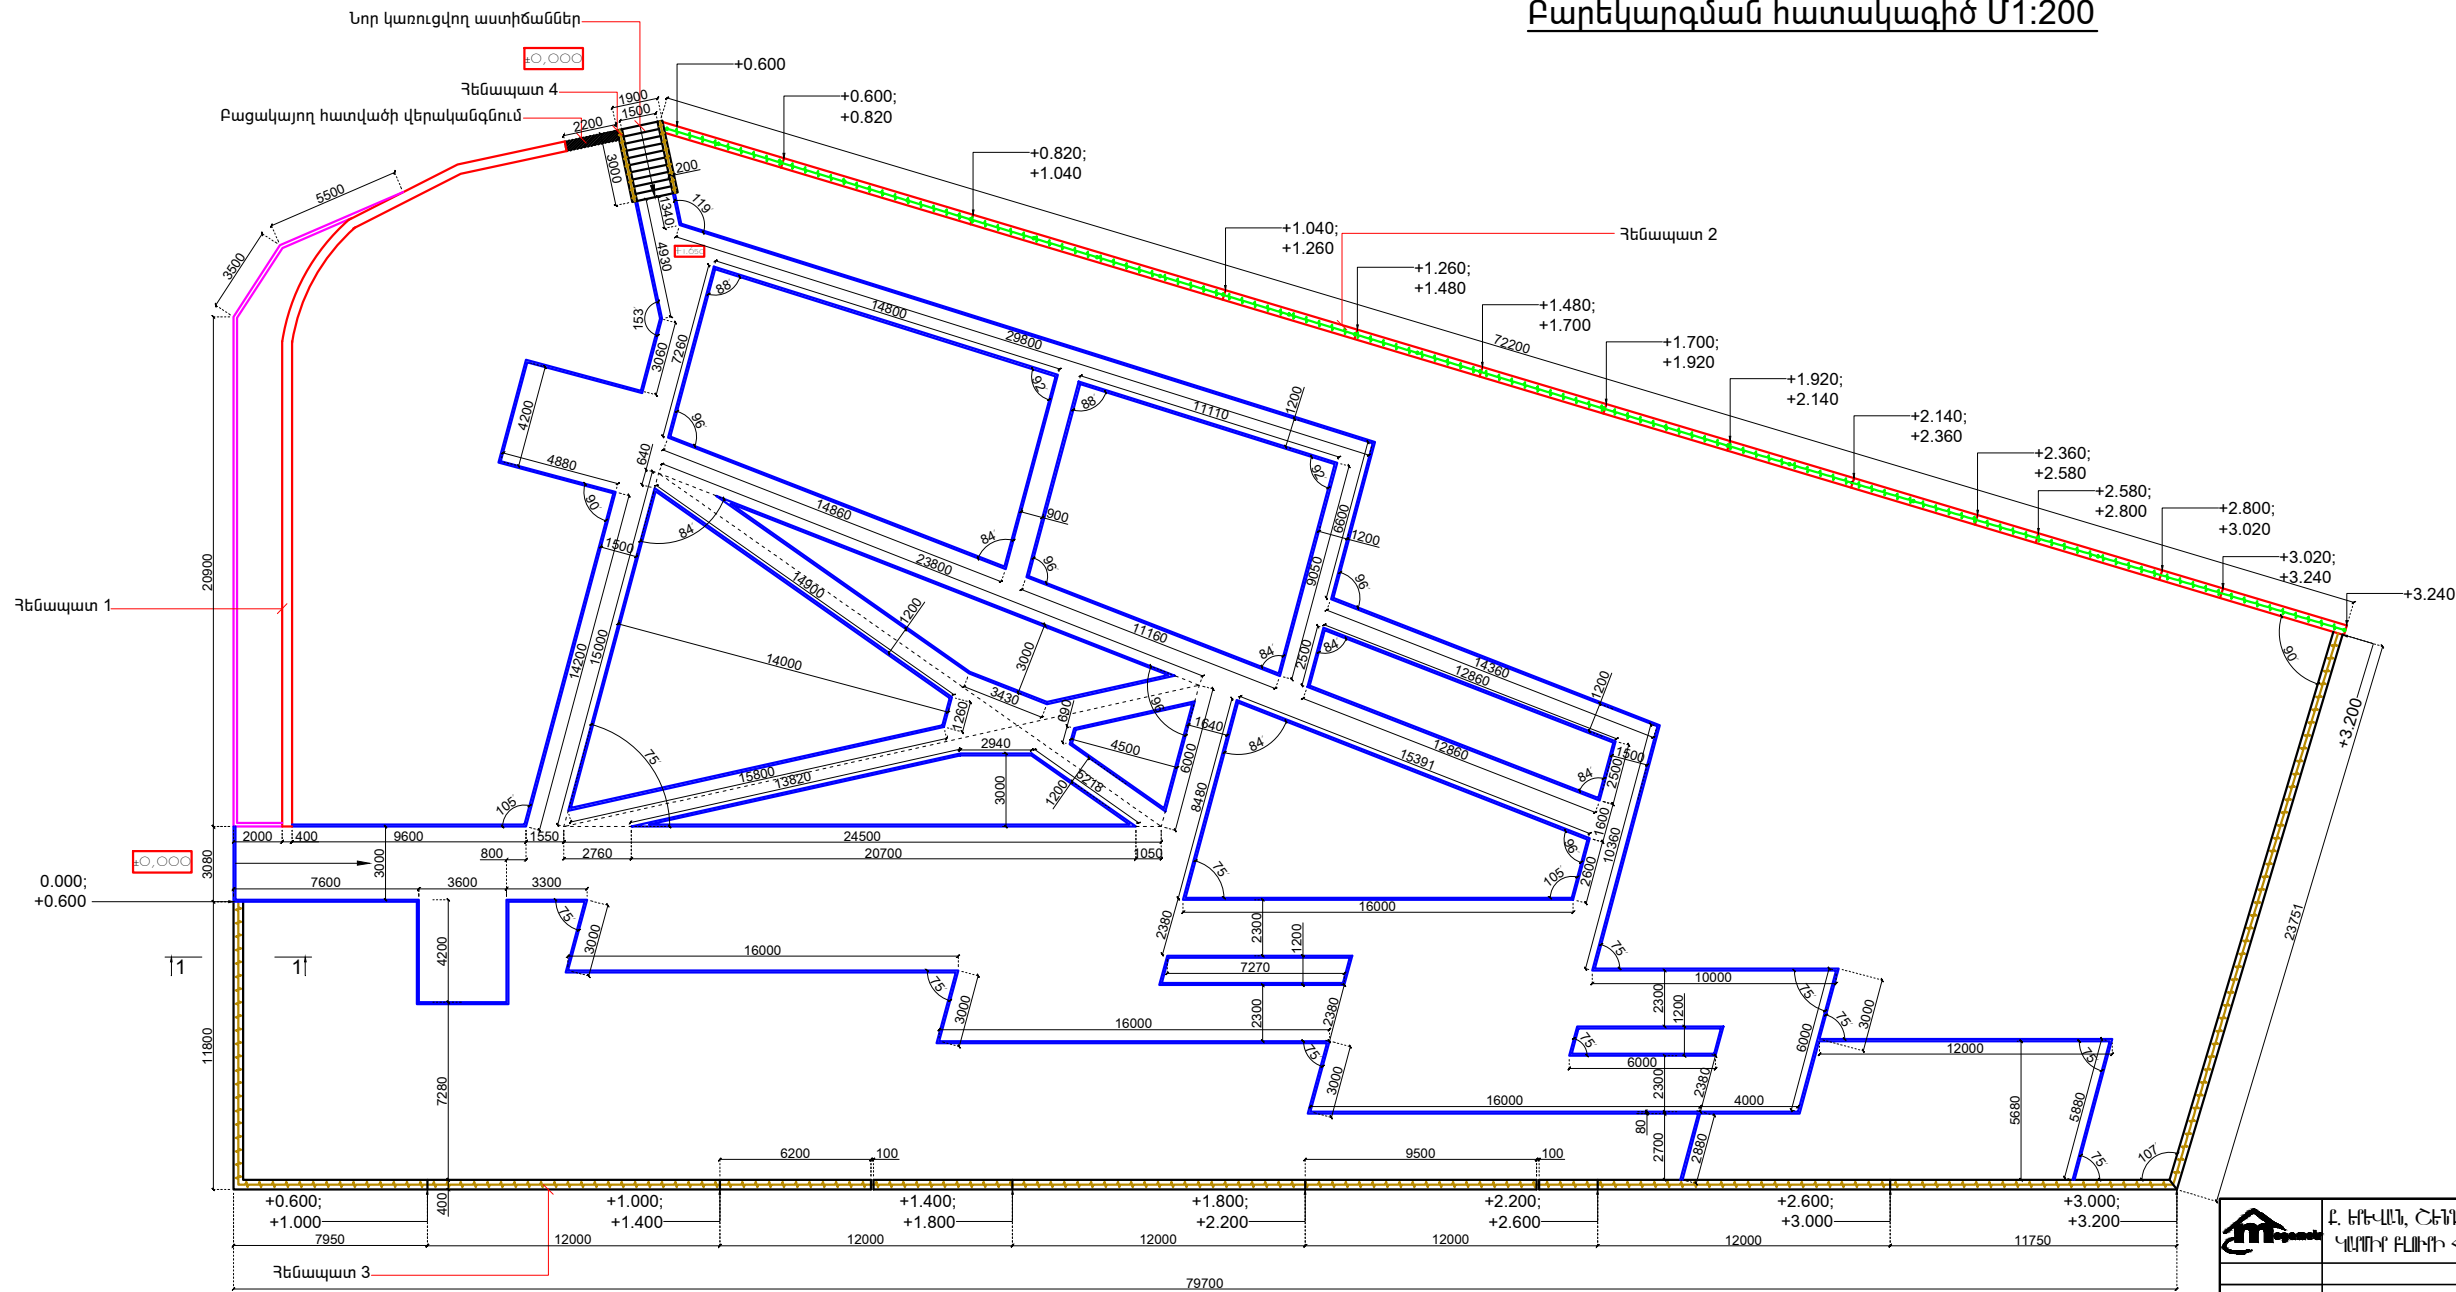

	Է. ԿԵՐԱՆ, ՇԵՄԱԿԱԹ ՎԱՐՉԱԿԱՆ ՇՐՋԱՆ, Հ. ՀԱՆՈՒՄՅԱՆ ԿԱՌԱՐ ԲԱՐԻԻ ՀԱՄԱԿԱՑ ՏԱՐԱԾԻ ԲԱԿԱՐԱՐՆԵՐ ԼՈՒՍՈՒՄՆԵՐ					
	ՀԱՏԱԿԱՆԱՎԱՐՈՒՄ ԻՄ			ՓԷԼ	ԲԴԹ	ԲԵԹԻ
ՊԵՐՈՇԵՑ	Լ. ՀԱՆՈՒՄՅԱՆ		Բարեկարգման Մ1:200	Ա	ՏՇ-5	15
				«ԴԻՊԼՈՄ» ՊԸ		