


Պտտաձող Մ1:50

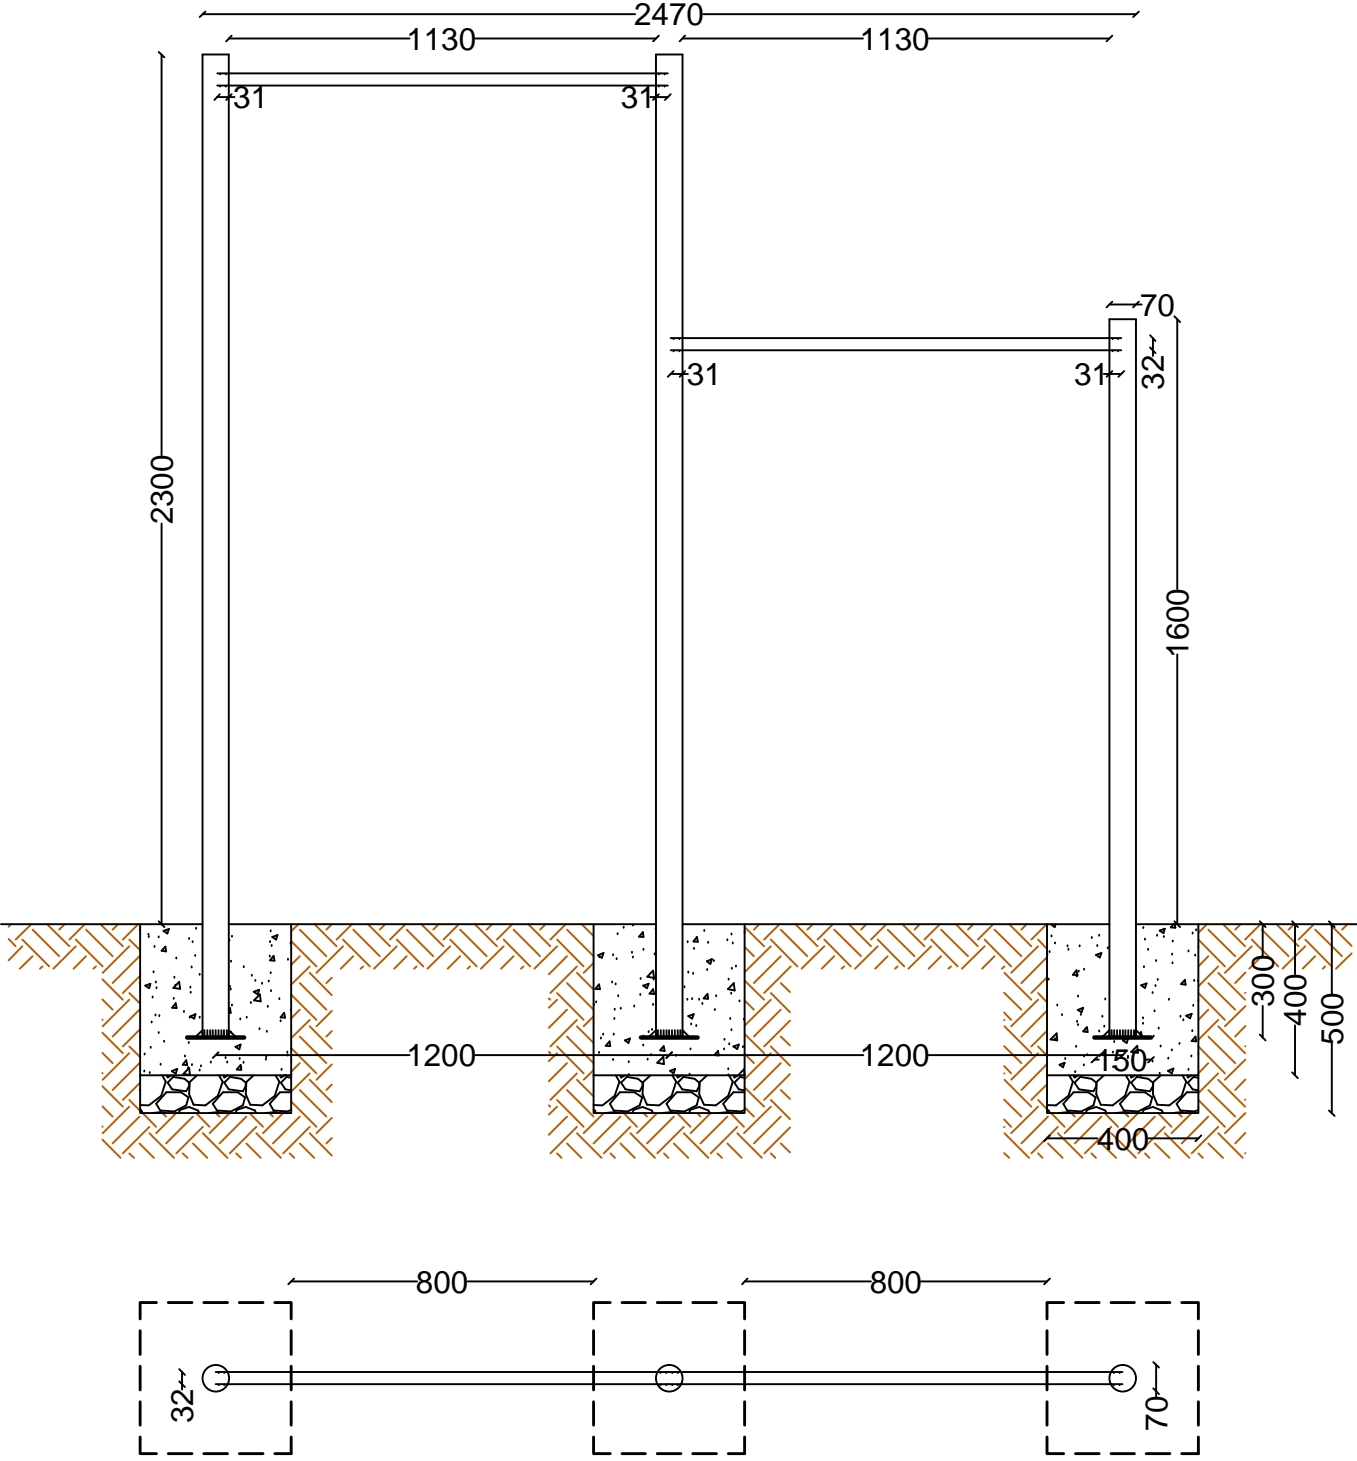

ԳԳ	Անվանումը	Չափ. միավոր	Քանակը հատ	Ընդամենը
1	2	3	4	5
1	Մետ. խողովակ Ø70x2,5 L=2600մմ	կգ	2	10.82
2	Մետ. խողովակ Ø70x2,5 L=1900մմ	կգ	1	7.9
3	Մետ. խողովակ Ø32x2,0 L=1230մմ	կգ	2	3.64
4	Բետոն B15 դասի հիմքերի համար	մ ³	—	0.2
5	Խճի մախ. շերտ, h=100մմ	մ ³	—	0.05
6	Մետ. քիթեղ 150x150x6	կգ	3	3.18
7	Գրունտի շերտի կտրում հիմքերի իրականացման համար	մ ³	—	0.3

	Բ. ԿԵՎԱՆ, ՇԵՆԱԿԻԹ ՎԱՐՉԱԿԱՆ ՇՐՋԱՆ, Հ. ՀՈՒՆՆԻՍԻԱՆԻ ԿԱՐԻՐ ԲԱՌԻ ՀԱՄԱՅՆՈՒՄ ՏԱՐԱԾԻ ԲԱԵՎԱԿԱՆ ԼՇԽԱՏԱՆԵՐԻ					
				ՀԱՅԱՍՏԱՆԻ ՀԱՆՐԱՊԵՏՈՒԹՅԱՆ ՄԱ		
				ՊՏՏԱԶՈՒ		
ՄԱՍԼՈՒՑ	Լ. ՀԱՅՐԱՊԵՏՅԱՆ			ՓՈՒԼ	ԹԻԹ	ԹԻԹԻ
				ԼՆ	ՏՀ-11	15
				«ՊԵՆԵՏ» ՈՒԸ		