




Զրուցատաղավար Մ 1:50

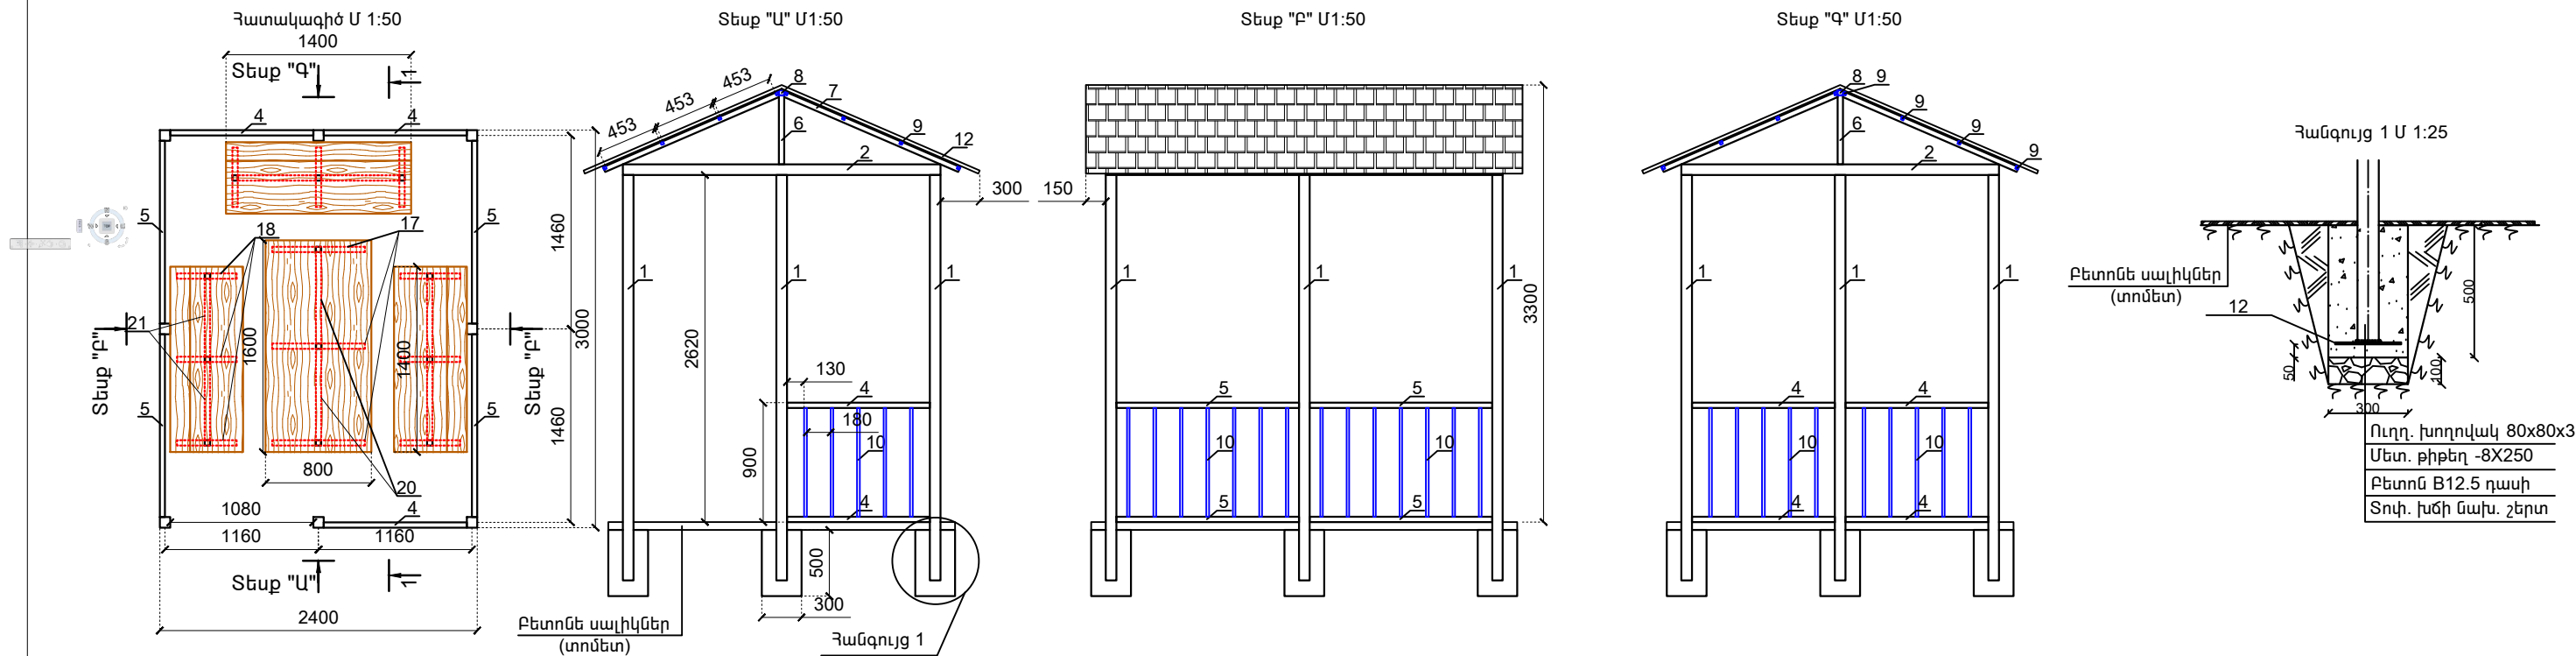



Կտրվածք 2-2 Մ1:50

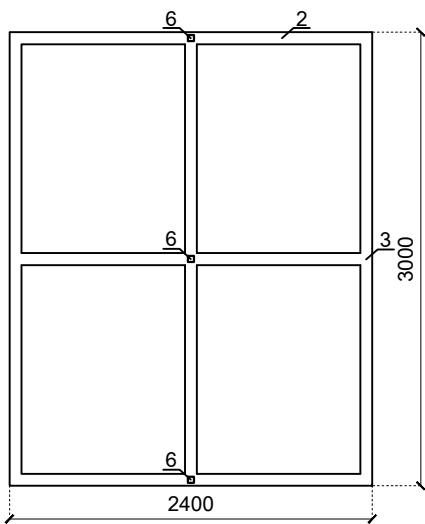


Տանիքի կոնստրուկտիվ լուծումներ Մ1:50

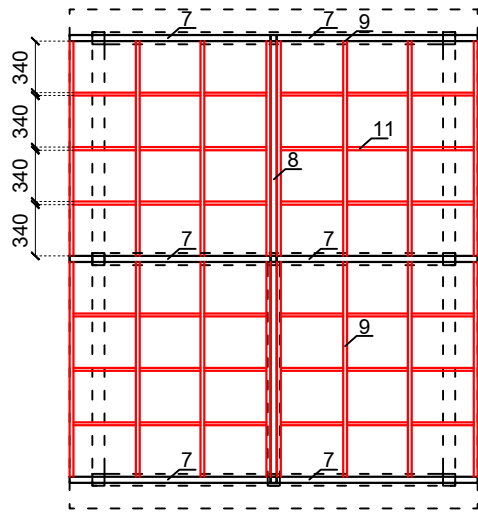

Կտրվածք 1-1 Մ1:50

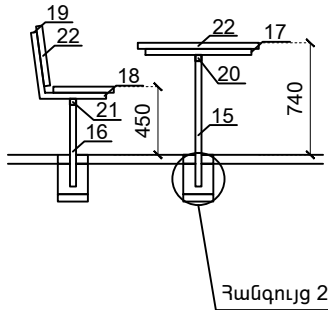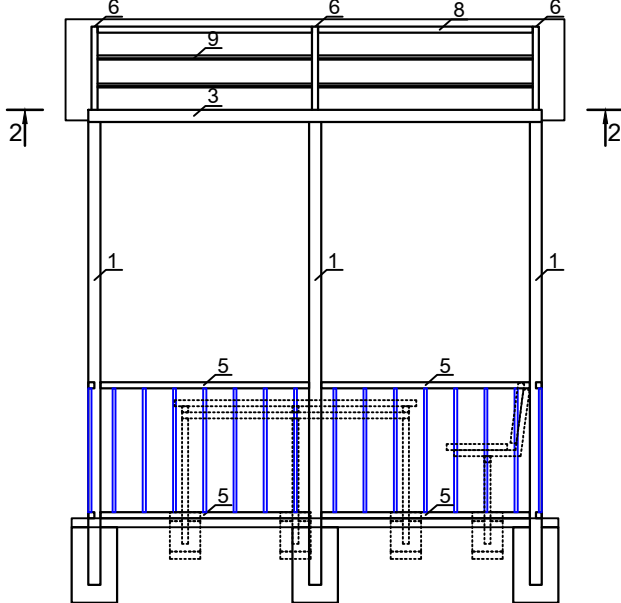

Հանգույց 2 Մ 1:25

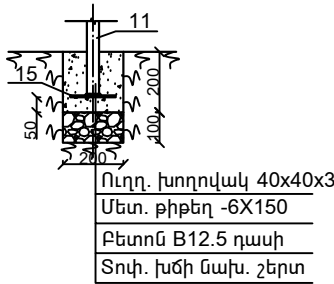



Զրուցարան 2.4 x 3.0 մ արտաքին չափերով
Մետաղական տարրերի մասնագիր

| Դիրք | Նշանակումը | Անվանումը | Քան. Հատ | Քաշը կգ | Ընդ. |
|------|--|--------------------|-------------|------------|--------|
| 1 | ՊՍ30245-2003 | □ 80x80x3 L = 3060 | 8 | 21.64 | 173.12 |
| 2 | — | □ 80x80x3 L = 2400 | 3 | 16.968 | 50.9 |
| 3 | — | □ 80x80x3 L = 3000 | 3 | 21.21 | 63.63 |
| 4 | — | □ 40x40x3 L = 1080 | 6 | 3.564 | 21.384 |
| 5 | — | □ 40x40x3 L = 1380 | 6 | 4.554 | 27.324 |
| 6 | — | □ 40x40x3 L = 520 | 3 | 1.716 | 5.148 |
| 7 | — | □ 40x40x3 L = 1450 | 6 | 4.785 | 28.71 |
| 8 | — | □ 40x40x3 L = 1420 | 2 | 4.686 | 9.372 |
| 9 | ՊՍ8639-82 | □ 20x20x2 L = 1420 | 16 | 1.5265 | 24.424 |
| 10 | — | □ 20x20x2 L = 820 | 43 | 0.8815 | 37.91 |
| 11 | — | □ 20x20x2 L = 455 | 36 | 0.489 | 17.6 |
| 12 | ՊՍ 19903-74 | ե . ե -250x8 L=250 | 8 | 3.92 | 31.36 |
| 13 | Մետաղական կոմիներ 1.65x3.3x2 11.0 մ ² | | | | |
| 14 | Բետոն B12.5 դասի՝ 0.36 մ ³ , տոփ. խիճ՝ 0.072 մ ³ | | | | |

Մեղանի և մատարանների մասնագիր

| Դիրք | Նշանակումը | Անվանումը | Քան. Հատ | Քաշը կգ | Ընդ. |
|------|--|-------------------------|-------------|------------|--------|
| 15 | ՊՍ30245-2003 | □ 40x40x3 L = 870 | 3 | 2.871 | 8.613 |
| 16 | — | □ 40x40x3 L = 580 | 9 | 1.914 | 17.226 |
| 17 | — | □ 40x40x3 L = 700 | 3 | 2.31 | 6.93 |
| 18 | — | □ 40x40x3 L = 450 | 9 | 1.485 | 13.365 |
| 19 | — | □ 40x40x3 L = 410 | 9 | 1.353 | 12.177 |
| 20 | — | □ 40x40x3 L = 690 | 2 | 2.277 | 4.554 |
| 21 | — | □ 40x40x3 L = 590 | 6 | 1.947 | 11.682 |
| 22 | Փայտե չորսու 40x200, 23.2 գծ.մ 0.1856 խ.մ | | | | |
| 23 | ՊՍ 19903-74 | Մետ. քիթել -150x8 L=150 | 12 | 1.4 | 16.8 |
| 24 | Բետոն B12.5 դասի 0.096 մ ³ , տոփ. խիճ՝ 0.048 մ ³ | | | | |

| | | | | | | |
|---|--|---|----------|-------------|-------|------|
|  | Բ. ԿԵՆՆԻ, ՇԵՆԱԿԻՍ ՎԱՐՈՒՄ ՇԻՋԱՆ, Հ. ՀՈՒՀԱՆՈՒՅԱՆ ԿԱՐՈՒՄ ԲՈՒԻ ՀԱՄԱՐՈՑ ՏԱՐԾԻ ԲԱԲԿԱՐԱՆ ԼՇԱՍԱՆԴԵՐ | | | | | |
| | ՀԱՄԱՐԱՆՏԱՇԻՄԱՐԱՆ ՈՒՄ | | | | | |
| | | | ՓՈՒՏԱՆԱԿ | ՓՈՒԼ | ԹԵԹ | ԹԵԹԻ |
| | | | | ԼՆ | ՏՀ-14 | 15 |
| ՄԱՍԿՈՒՄ | Լ. ՀԱՅՐԱՊԵՏՅԱՆ |  | | «ԲԵՆԵՏ» ՈՒԸ | | |
| | | | | | | |