ՆԿՈՒՂԻ ՀԱՏԱԿԱԳԻԾ
Մ 1:100

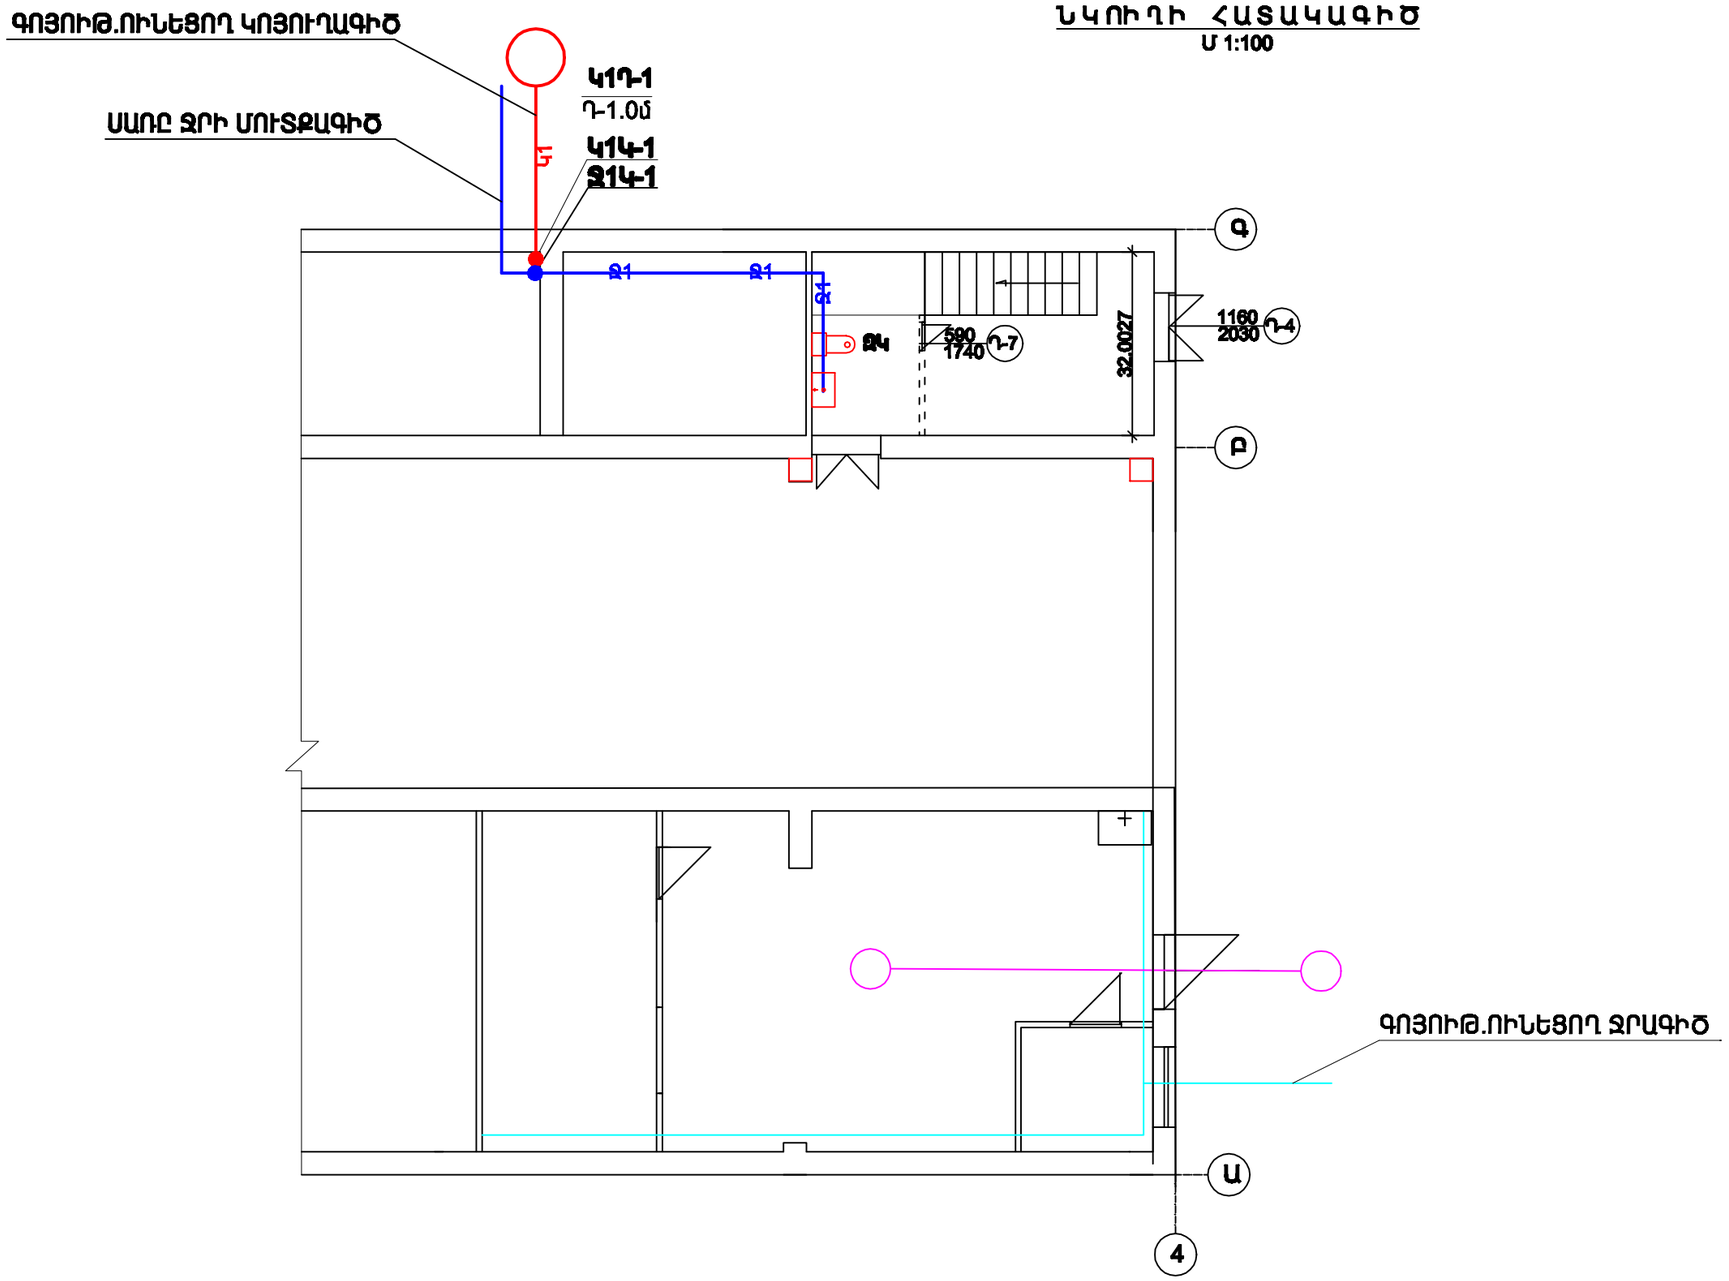

Ծանոթություն

1. Ջուգարանակոնքերի և լվացարանների ծևը համաձայնեցնել պատվիրատուի հետ
2.Էլ.տաքացուցիչի տեսակը համաձայնեցնել պատվիրատուի հետ
3. Տվյալ գծագիրը նայել 1-160-ՋԿ-02 գծագրի հետ համատեղ

				1 - 166- ՋԿ - 01			
Տնօրեն	Գ.Արշակյան			«Հարավային» մասնաճյուղի վարչական շենքի նորոգում			
Գլխ. ճարտ.	Ս.Հովսեփյան						
Առաջ. ճարտ	Ա. Ալեքսանյան			Ջրամատակարարում և կոյուղի	Փուլ	Թերթ	Թերթեր
					ԱՆ	1	1
				Նկուղային հարկի հատակագիծը ջրամատակարարման և կոյուղու ցանցերով	ԲԷՑ ՓԲԸ Նախագիծ մասնաճյուղ Երևան 2015թ.		