


ՄՆՈՂ ԳԾԻ ՏՎՅԱԼՆԵՐ	
ՄԱՆՈՒԽԻ ՄԱԿՆԻՇԸ ԵՎ ԿՏՐՎԱԾՔԸ	
ԲԱՇԽԻՉ ՎԱՐՍԱՆ Խ.5 (24 տեղամոդ)	ՄՈՒՏՔԻ ԱՆՁԱՏԻՉ BA-3P, 400Վ
	ԳԾԱՅԻՆ ԱՆՁԱՏԻՉ BA-3P, 230Վ
ՀԱՂՈՐԴԱԼԱՐԻ ՄԱԿՆԻՇԸ ԵՎ ԿՏՐՎԱԾՔԸ	
ԷԼԵԿՏՐԱԾԱՆՈՒԽՈՒՉ	ԽԱՔԻ ՀԱՄԱՐԸ
	ՍՊԱՌԻՉԻ ԱՆՎԱՆՈՒՄԸ
	Հոգողությունը, (P _{հո}), կՎտ
	Հոսանքը, (I _ա), Ա

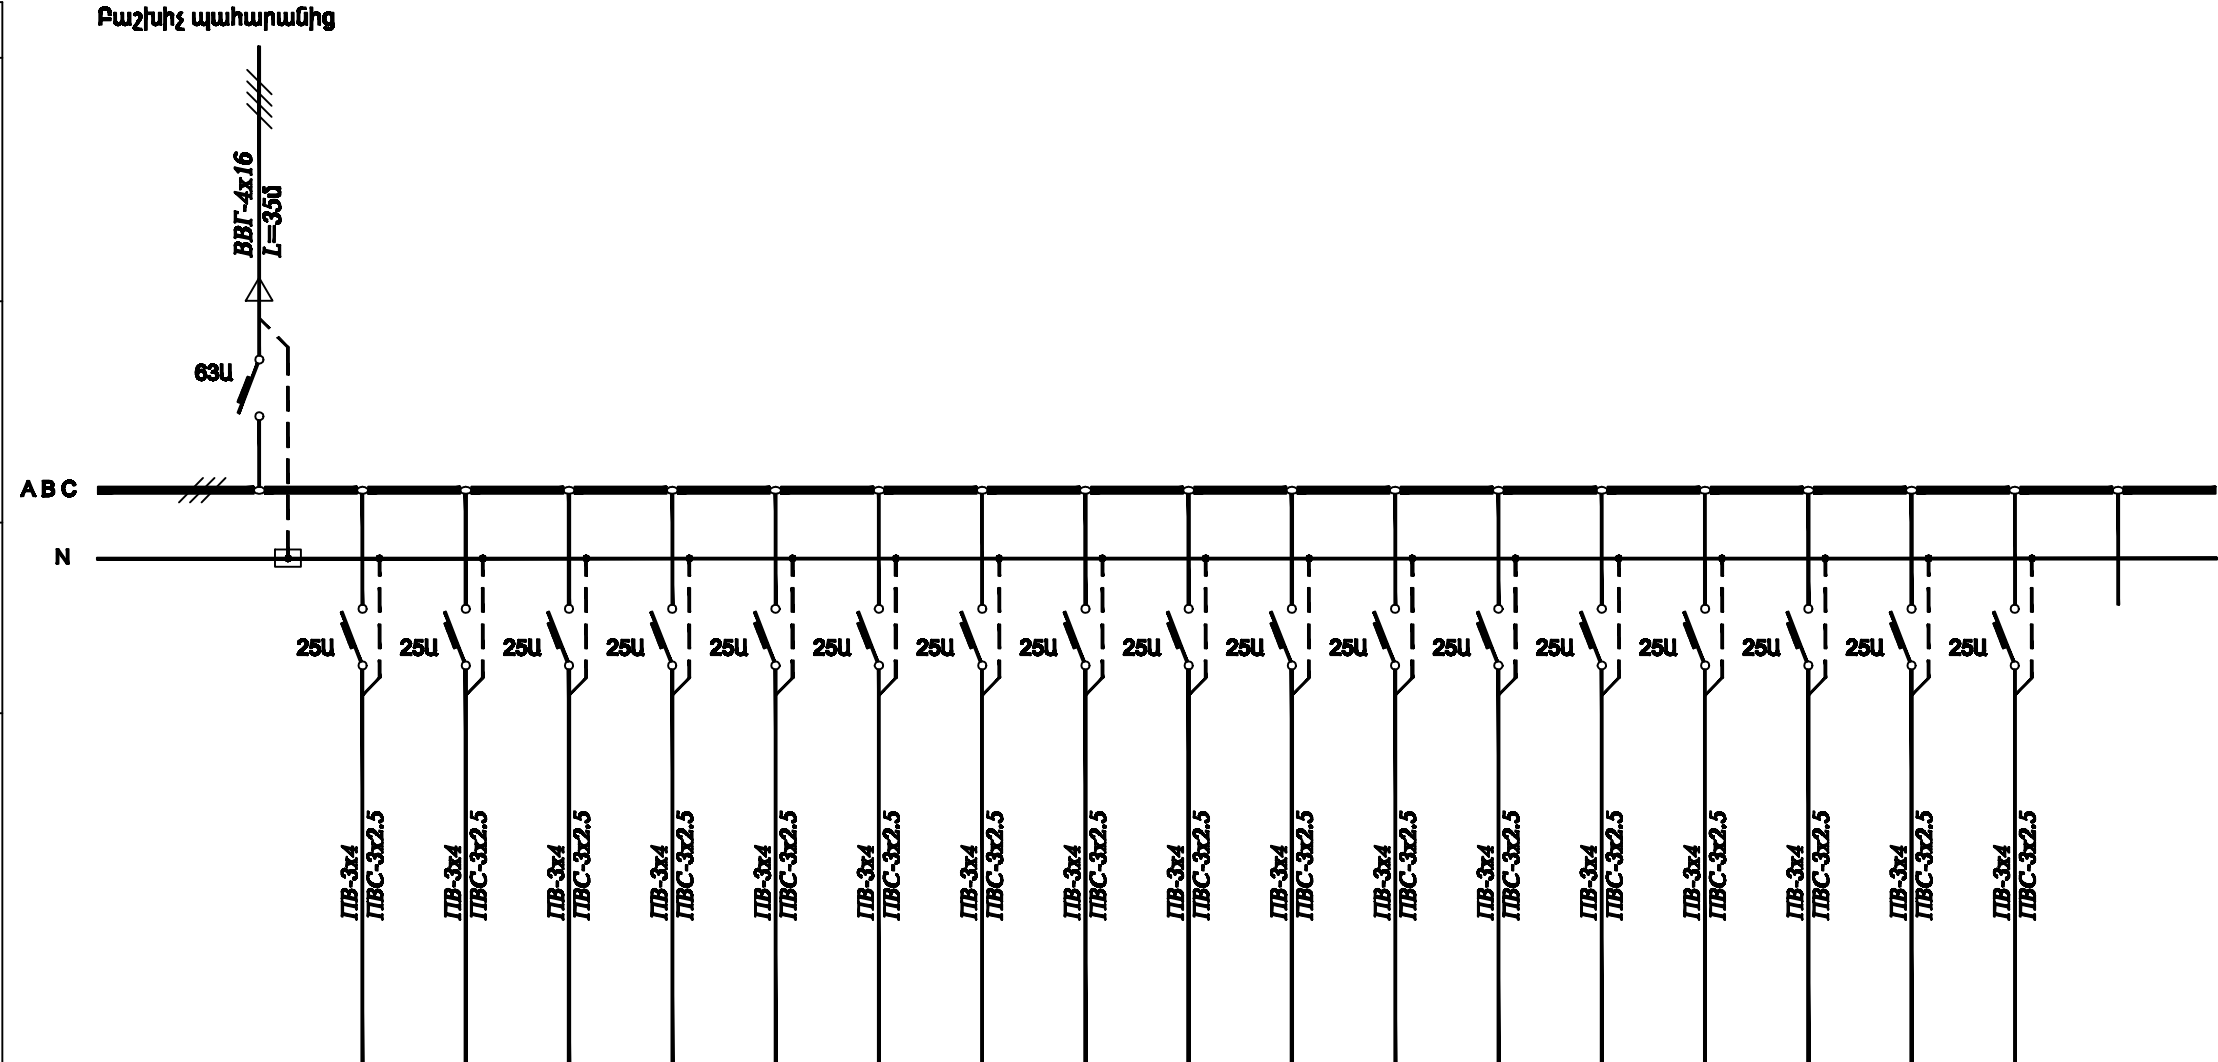

ԷԼԵԿՏՐԱԾԱՆՈՒԽՈՒՉ	ԽԱՔԻ ՀԱՄԱՐԸ	5.1	5.2	5.3	5.4	5.5	5.6	5.7	5.8	5.9	5.10	5.11	5.12	5.13	5.14	5.15	5.16	5.17	
	ՍՊԱՌԻՉԻ ԱՆՎԱՆՈՒՄԸ	2-րդ ՀԱՐԿԻ ՎԱՐՈՎԱԿՆԵՐԻ ՑԱՆՑ																	
		Տնօրենի աշխատանքային Հաճախի սենյակ	Աշխատանքային սենյակներ	Աշխատանքային սենյակներ	Աշխատանքային սենյակներ	Աշխատանքային սենյակ	Աշխատանքային սենյակ	Աշխատանքային սենյակ	Աշխատանքային սենյակ	Աշխատանքային սենյակ	Աշխատանքային սենյակ	Աշխատանքային սենյակ	Աշխատանքային սենյակ	Աշխատանքային սենյակ	Աշխատանքային սենյակ	Աշխատանքային սենյակ	Սիջանցք Աստիճանավանդակ	Աշխատանքային սենյակ	Սան. հանգույց

					1 - 166 - ԷՏ - 06		
Տնօրեն	Գ.Արշակյան				«Հարավային» մասնաճյուղի վարչական շենքի նորոգում		
Գլխ. ճարտ.	Ա.Հովսեփյան						
Առաջ. ճարտ.	Ա.Սարգիսյան				Էլեկտրատեխնիկական մաս	Փուլ	Թերթ
						ԱՆ	1
					Հ.5 բաշխիչ կահանի էլեկտրական միացումների սխեմա	ՔԷՑ ՓԲԸ Նախագիծ մասնաճյուղ Երևան 2015թ.	