


ՄՆՈՂ ԳԾԻ ՑԿՅԱԼՆԵՐ	
ՄԱՆՈՒԽԻ ՄԱԿՆԻՇԸ ԵՎ ԿՏՐՎԱԾՔԸ	
ԲԱՆԵԽԻՉ ՎԱՐՎԱՆ Խ.3 (24 տնոլանոց)	ՍՈՒՏՔԻ ՄԱՋԱՏԻՉ BA-3P, 400Վ
	ԳԾԱՅԻՆ ՄԱՋԱՏԻՉ BA-3P, 230Վ
ՀԱՂՈՐԴԱԼԱՐԻ ՄԱԿՆԻՇԸ ԵՎ ԿՏՐՎԱԾՔԸ	
ԷԼԵԿՏՐԱԵՆՐԴՈՒԽԻՉ	ԽՍՔԻ ՀԱՄԱՐԸ
	ՍՊԱՌԻՉԻ ՄԱԿԱՆՈՒՄԸ
	Հզորությունը, (P _տ), կՎտ
	Հոսանքը, (I _{առ}), Ա

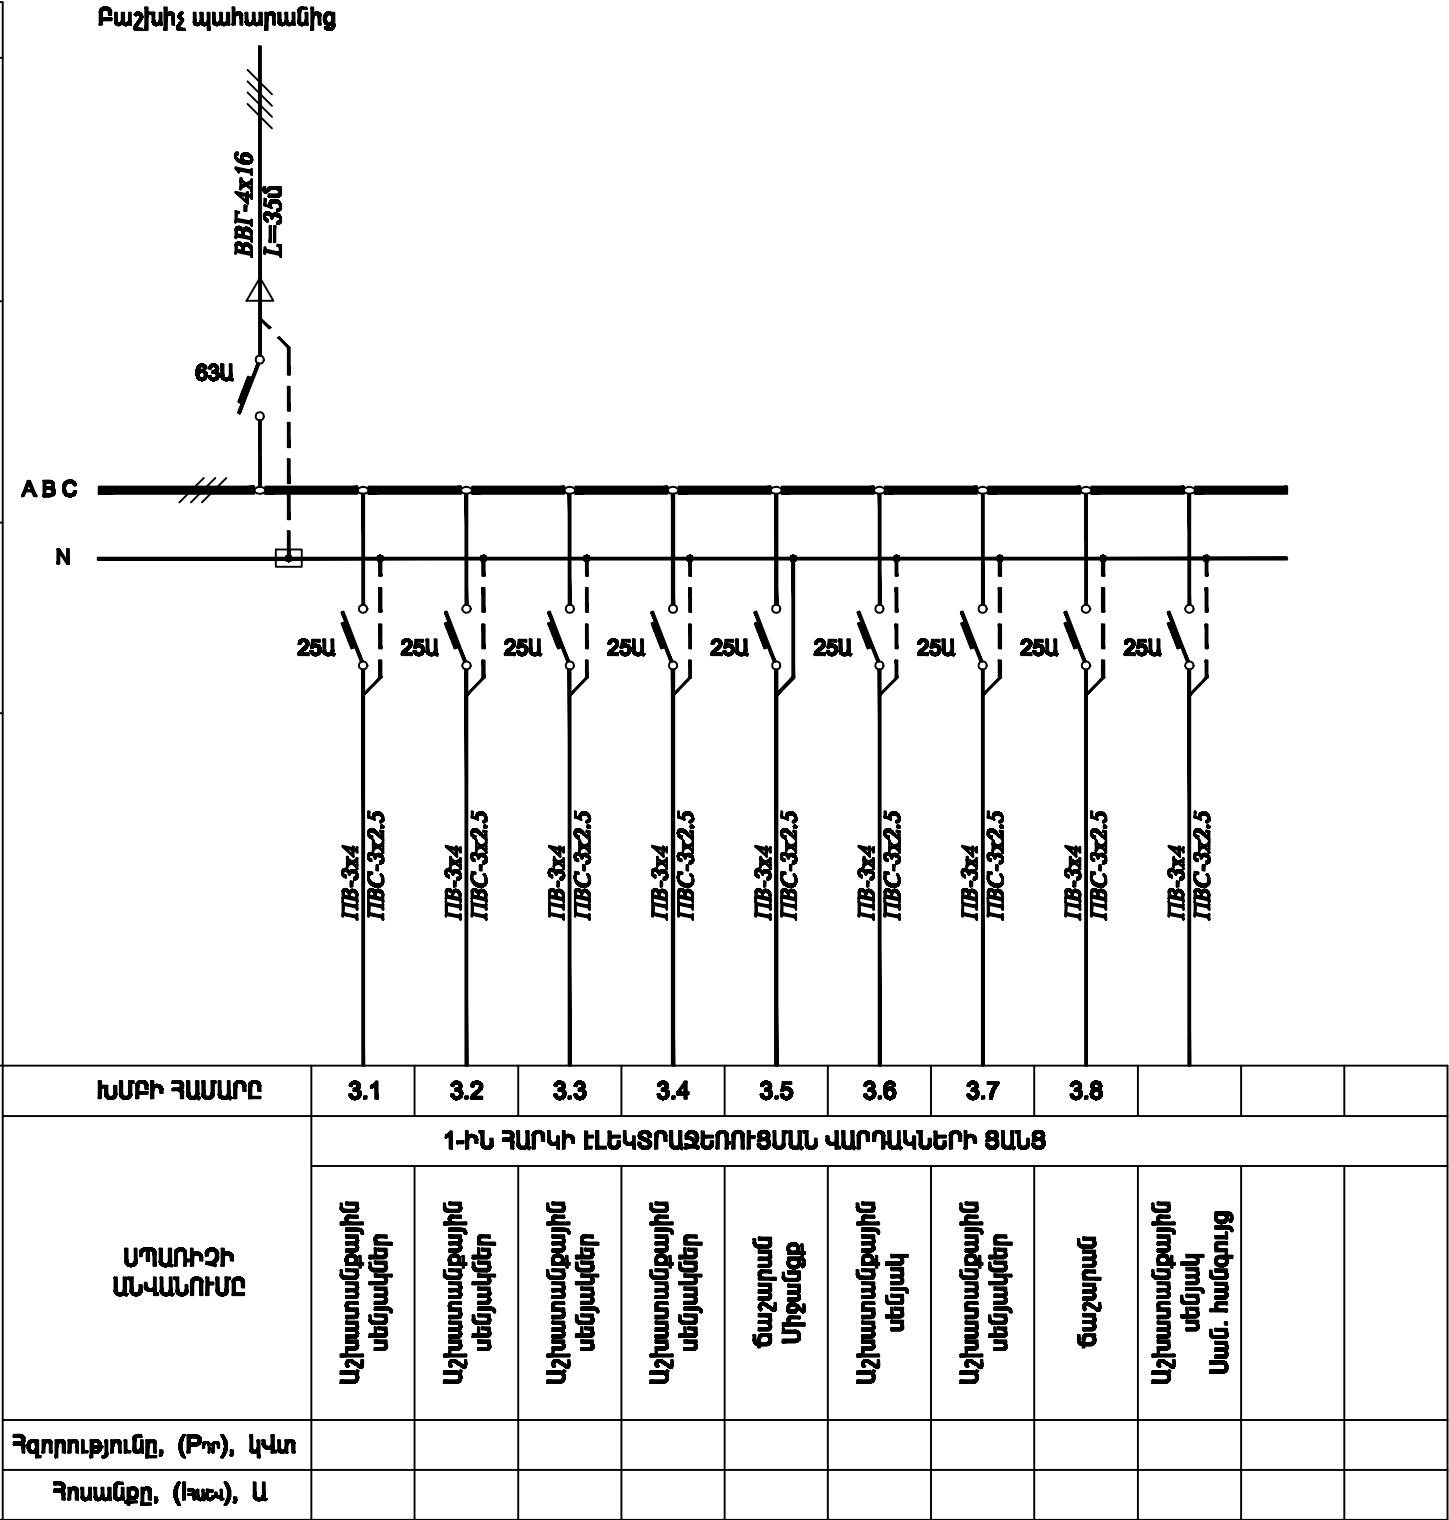

				1 - 166 - ԷՏ - 04		
				«Հարավային» մասնաճյուղի վարչական շենքի նորոգում		
Ցմորեն	Գ.Արշակյան			Էլեկտրատեխնիկական մաս	Փուլ	Թերթ
Գլխ. ճարտ.	Ա.Հովսեփյան				ԱՆ	1
Առաջ. ճարտ	Ա.Սարգիսյան			Հ.3 բաշխիչ պահանի էլեկտրական միացումների սխեմա	ԲԷՑ ՓԲԸ Նախագիծ մասնաճյուղ Երևան 2015թ.	