


ԱՆՈՂ ՓԾԻ ՑՎՅԱԼՆԵՐ	
ՄԱՆՈՒԽԻ ՄԱԿՆԻՇԸ ԵՎ ԿՑՐՎԱԾՔԸ	
ԲԱՇԽԻՉ ՎԱՐԱՆ h.2 (24 տեղամոդ)	ՄՈՒՏՔԻ ԱՆՁԱՏԻՉ BA-3P, 400Վ
	ԳԾԱՅԻՆ ԱՆՁԱՏԻՉ BA-3P, 230Վ
ՀԱՂՈՐԴԱԼԱՐԻ ՄԱԿՆԻՇԸ ԵՎ ԿՑՐՎԱԾՔԸ	
ԷԼԵԿՏՐԱԵՆՆՈՒԽԻՉ	

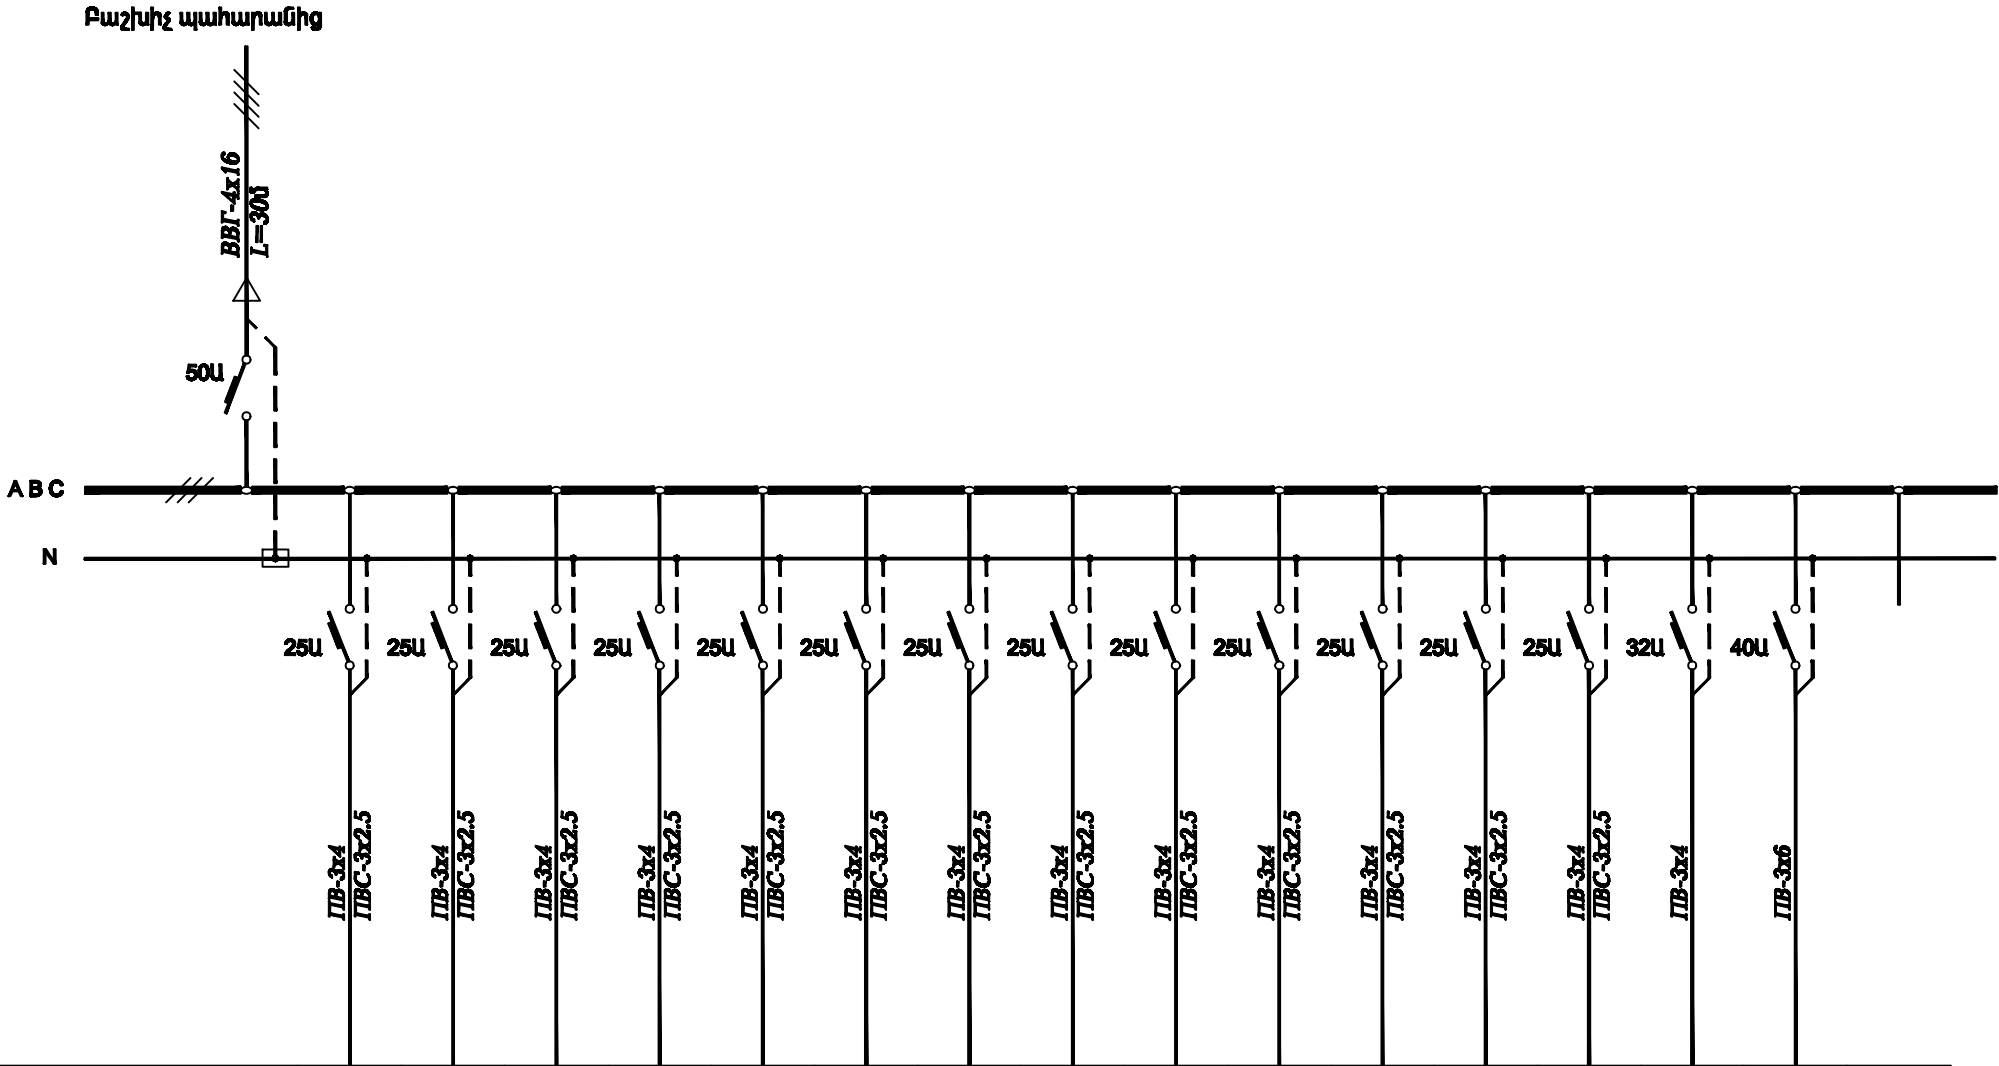

				1 - 166 - ԷՏ - 03			
				«Հարավային» մասնաճյուղի վարչական շենքի նորոգում			
Ցնորեն	Գ.Արշակյան			Էլեկտրատեխնիկական մաս	Փուլ	Թերթ	Թերթեր
Գլխ. ճարտ.	Ս.Հովսեփյան				ԱՆ	1	1
Առաջ. ճարտ	Ա.Սարգսյան			Հ.2 բաշխիչ կահանի էլեկտրական միացումների սխեմա	ԲԷՑ ՓԲԸ Նախագիծ մասնաճյուղ Երևան 2015թ.		