2-ՐԴ ՀԱՐԿԻ ՀԱՏԱԿԱԳԻԾ
Մ 1 : 100

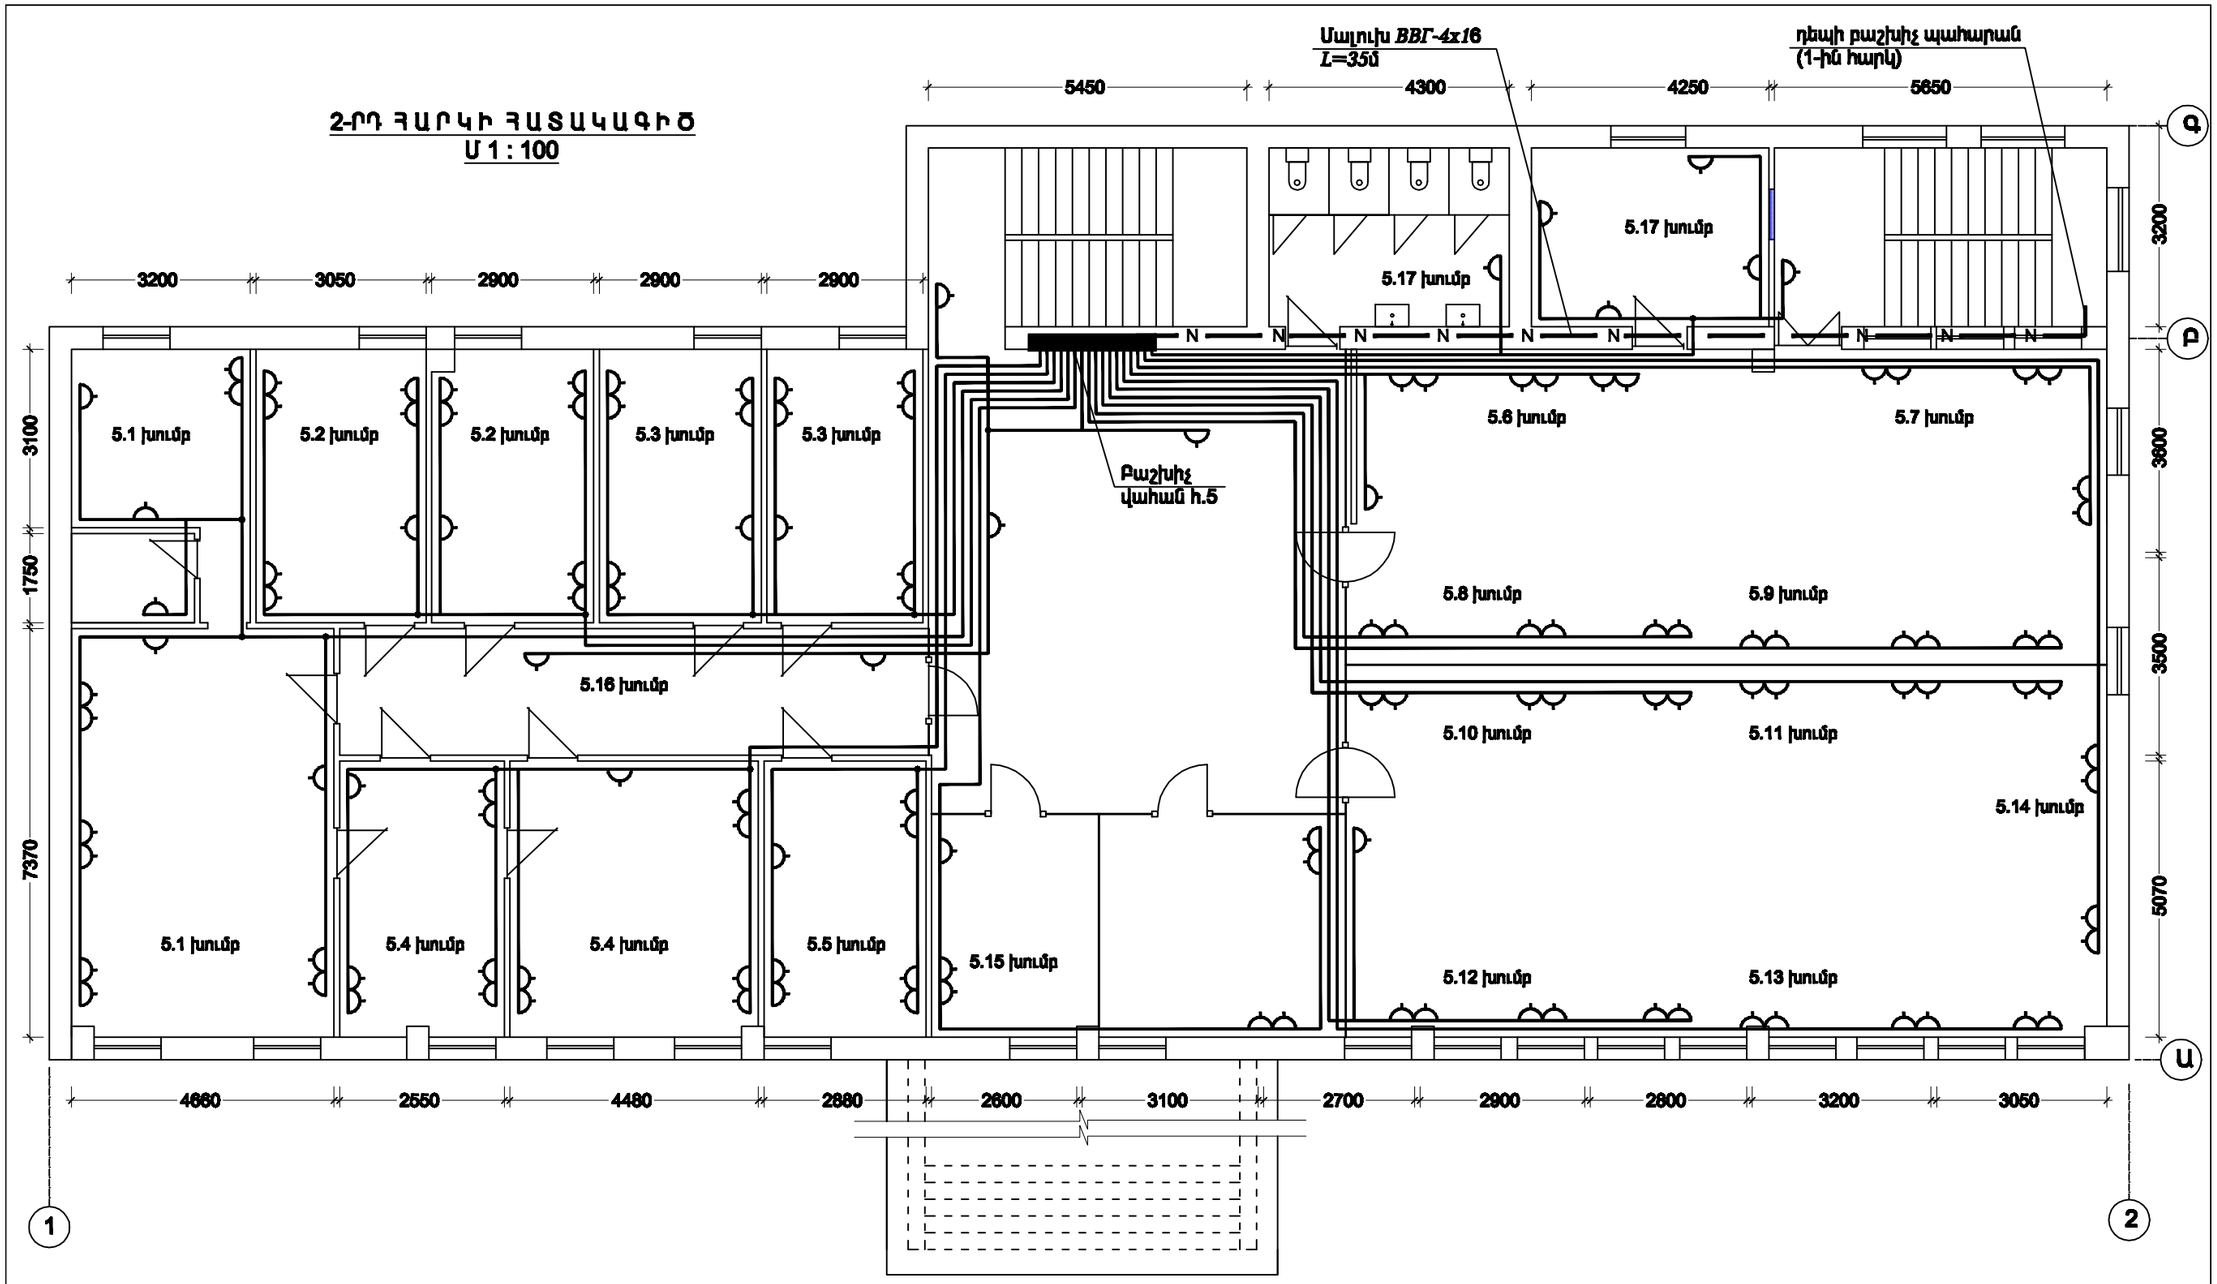

Ծանոթություն

1. Վարդակների ցանցի լարումը ընտրված է 220Վ:
2. Բաշխիչ վահանի տեղադրման բարձրությունը 1.5մ է, անջատիչներինը և վարդակներինը՝ 0.8մ:
3. Ապակե միջնորմների մոտ հաղորդալարերը և վարդակները տեղադրել էլեկտրատեխնիկական շրջիչների մեջ:
4. Բոլոր մոնտաժային աշխատանքները կատարել գործող կանոններին և նորմերին համապատասխան:

				1 - 166 - ԷՏ - 12			
				«Հարավային» մասնաճյուղի վարչական շենքի նորոգում			
Տնօրեն	Գ.Արշակյան						
Գլխ. մասնտ.	Ս.Հովսեփյան						
Առաջ. մասնտ	Ա.Մարտիրոսյան			Էլեկտրատեխնիկական մաս	Փուլ	Թերթ	Թերթեր
					ԱՆ	1	1
				2-րդ հարկի վարդակների ցանց	ԲԷՑ ՓԲԸ Նախագիծ մասնաճյուղ		
					Երևան		2015թ.