


ՄԱՌՂ ԳԾԻ ՑՎՅԱԼՆԵՐ	
ՄԱՆՈՒԽԻ ՄԱԿՆԻՇԸ ԵՎ ԿՏՐՎԱԾՔԸ	
ԲԱՆԵԽԻՉ ՎԱՐՎԱՆ h.6 (24 տնոլանոց)	ՍՈՒՏՔԻ ՄԱՋԱՏԻՉ BA-3P, 400Վ
	ԳԾԱՅԻՆ ՄԱՋԱՏԻՉ BA-3P, 230Վ
ՀԱՂՈՂԱԼԱՐԻ ՄԱԿՆԻՇԸ ԵՎ ԿՏՐՎԱԾՔԸ	
ԷԼԵԿՏՐԱԼՆԵՐՈՒԽԻՉ	ԽՍՔԻ ՀԱՄԱՐԸ
	ՄՊԱՌԻՉԻ ՄԱԿԱՆՈՒՄԸ
	Հզորությունը, (P <sub>н</sub> ), կՎտ
	Հոսանքը, (I <sub>н</sub> ), Ա

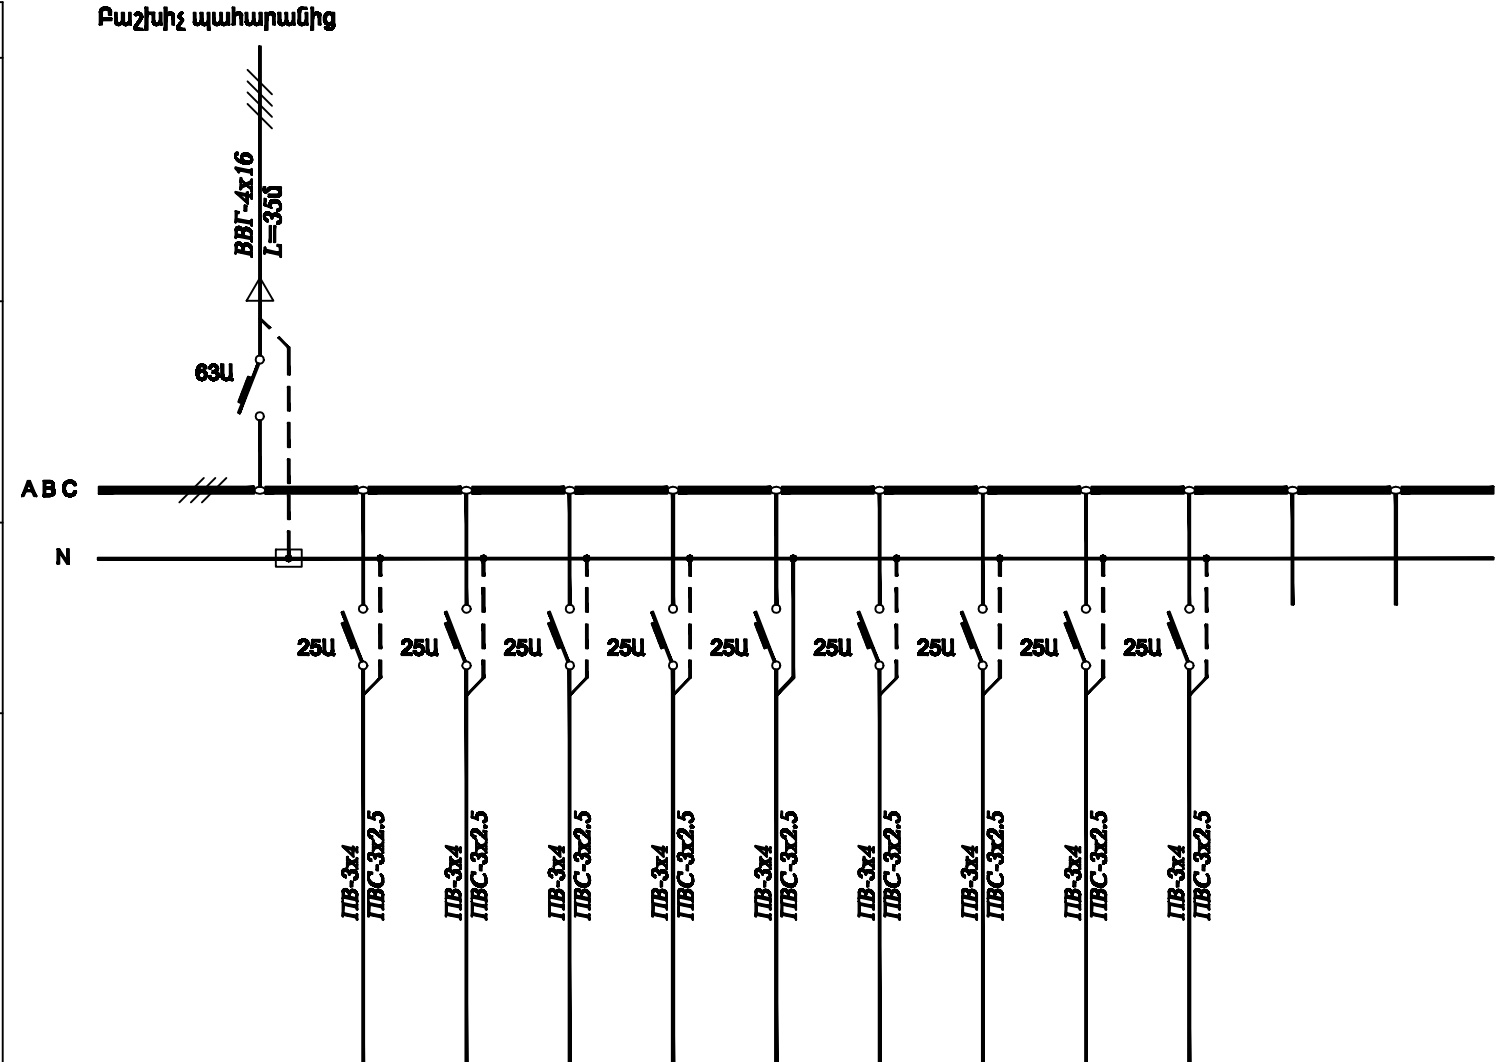

ԷԼԵԿՏՐԱԼՆԵՐՈՒԽԻՉ	ԽՍՔԻ ՀԱՄԱՐԸ	6.1	6.2	6.3	6.4	6.5	6.6	6.7	6.8	6.9		
	2-րդ ՀԱՐԿԻ ԷԼԵԿՏՐԱՋԵՌՈՒՑՄԱՆ ՎԱՐՂԱԿՆԵՐԻ ՑԱՆՑ											
	ՄՊԱՌԻՉԻ ՄԱԿԱՆՈՒՄԸ	Տնօրենի աշխատանքային հանգստի սենյակ	Աշխատանքային սենյակներ	Աշխատանքային սենյակներ	Աշխատանքային սենյակներ	Աշխատանքային սենյակ Սիջանցք	Աշխատանքային սենյակ	Աշխատանքային սենյակ	Աշխատանքային սենյակ Սիջանցք	Աշխատանքային սենյակ Սան. հանգույց		
	Հզորությունը, (P <sub>н</sub> ), կՎտ											
	Հոսանքը, (I <sub>н</sub> ), Ա											

				1 - 166 - էՏ - 07			
				«Հարավային» մասնաճյուղի վարչական շենքի նորոգում			
Տնօրեն	Գ.Արշակյան			Էլեկտրատեխնիկական մաս	Փուլ	Թերթ	Թերթեր
Գլխ. ճարտ.	Ա.Հովսեփյան				ԱՆ	1	1
Առաջ. ճարտ.	Ա.Սարտիրոսյան			Հ.6 բաշխիչ պահանի էլեկտրական միացումների սխեմա	ՔԷՑ ՓԲԸ Նախագիծ մասնաճյուղ Երևան 2015թ.		