





**ՋԵՌՈՒՑՄԱՆ ՀԱՄԱԿԱՐԳԻ ՆՅՈՒԹԵՐԻ ՍԱՏԱԳԻՐ (ԿԱԹՈՍ - 1)**

N	ԳՈՍՏ	ԱՆՎԱՆՈՒՄ	Զ/Մ	ՔԱՆԱԿ	ԾԱՆՈԹ.
1		ՊՈԼԻՊՐՈՊԻԼԵՆԱՅԻՆ խողովակ D= 32 մմ	Մ	26.0	
2		ՊՈԼԻՊՐՈՊԻԼԵՆԱՅԻՆ խողովակ D= 25 մմ	Մ	126.0	
3		ՊՈԼԻՊՐՈՊԻԼԵՆԱՅԻՆ խողովակ D= 20 մմ	Մ	62.0	
4		ԱՆՅՈՒՆԻՆԵ ՍԱՐՏԿՈՑ H = 500 մմ - 147 կկալ/ժ	ՍԵԿՑ.	228.0	77.5 էԿՄ
5		ՍԱՐՏԿՈՑՆԵՐԻ ՀԱՍՏՈՐ ԽՑԱՆ ՍՐՏԱԾՈՐ ԾՈՐԱԿ D=20 մմ	Կոմպլ.	18.0	
6		ԱՆՑՔԵՐԻ ԲԱՑՈՒՄ (ՊԱՏԵՐՈՒՄ - 50 ամ)	ՀԱՏ	10.0	
7		ԱՆՑՔԵՐԻ ԲԱՑՈՒՄ (ՍԻՋԱՆՈՒՄՈՒՄ - 10 - 20 ամ)	ՀԱՏ	3.0	
8		ԱՆՑՔԵՐԻ ԲԱՑՈՒՄ (ՍԻՋԱՆԱԿԱՅԻՆ ԾԱԾԿ)	ՀԱՏ	1.0	
9		ԱՆՑՔԻ ԲԱՑՈՒՄ (ԿԱԹՈՍԱՅԻ ՀԱՍՏՈՐ $\phi$ 125)	ՀԱՏ	1.0	
10		ԶՏԻՉ 32	ՀԱՏ	2.0	
11		ԱՆԿՅՈՒՆԱԿ /ՊՈԼԻՊՐՈՊԻԼԵՆԱՅԻՆ/ D=32մմ	ՀԱՏ	4.0	
12		ԱՆԿՅՈՒՆԱԿ /ՊՈԼԻՊՐՈՊԻԼԵՆԱՅԻՆ/ D=25մմ	ՀԱՏ	24.0	
13		ԱՆԿՅՈՒՆԱԿ /ՊՈԼԻՊՐՈՊԻԼԵՆԱՅԻՆ/ D=20մմ	ՀԱՏ	54.0	
14		ՓԱԿԱՆ D=32 ՄՄ	ՀԱՏ	2.0	
15		ԿԱՐԳԱԿՈՐՈՐ ՓԱԿԱՆ D=20 ՄՄ	Կոմպլ.	36.0	
16		ԿԱԹՈՍ - 1 - 35 կկալ ՓԱԿ ԱՅՐՄԱՆ ԽՑՈՒ	ՀԱՏ	1	
17		ԵՌԱՔԱՇԽԻՉ 32 32 32	ՀԱՏ	4.0	
18		ԵՌԱՔԱՇԽԻՉ 32 20 32	ՀԱՏ	6.0	

N	ԳՈՍՏ	ԱՆՎԱՆՈՒՄ	Զ/Մ	ՔԱՆԱԿ	ԾԱՆՈԹ.
19		ԵՌԱՔԱՇԽԻՉ 25 20 25	ՀԱՏ	26.0	
20		ՄԻՍՑՄԱՆ ԿՅԱՍՏԱՆ /ՊՈԼԻՊՐՈՊԻԼԵՆԱՅԻՆ/ D=25մմ	ՀԱՏ	4.0	
21		ՄԻՍՑՄԱՆ ԿՅԱՍՏԱՆ /ՊՈԼԻՊՐՈՊԻԼԵՆԱՅԻՆ/ D=20մմ	ՀԱՏ	22.0	
22		ԱՆՑՈՒՄ 32/25 ՑԱՐԳՈՒ	ՀԱՏ	4.0	
23		ԱՆՑՈՒՄ 32/20 ՑԱՐԳՈՒ	ՀԱՏ	2.0	
24		ԱՆՑՈՒՄ 25/20 ՑԱՐԳՈՒ	ՀԱՏ	4.0	
25		ՍԱՐՏԿՈՑՆԵՐԻ ԿԱՄԻՉ	ՀԱՏ	72.0	
26		ԽՈՐՈՒՎԱՆԵՐԻ ԽԱՄՈՐՏ 32 / 20	ՀԱՏ	306.0	
27		ԱՄԵՐԻԿԱՆԱԿ 32 /ԱՆՑՈՒՄ/	ՀԱՏ	2.0	
28		ՍԱՐՏԿՈՑՆԵՐԻ ՆԵՐՊԻՐՆԵՐ	ՀԱՏ	262.0	
29		ՂԱՏԱՐԿԱՆԱԿ ԾՈՐԱԿ D=20մմ	ՀԱՏ	2.0	
30		ԽՈՐՈՒՎԱՆԵՐԻ ՄԵԿՈՒՍԱՑՈՒՄ ՀԱՏՔԱՊԱՏԵԼԿՈՒՄ ԴՈՏԱԿԱՆ ՖՈՐԱՅՈՒՎ	Մ՝ 0.20 Մ՝ 5.00		
31		ԲԵՏՈՆԵ ՀԱՏԱԿԻ ՔԱՐՈՒՄ	Մ՝ 0.20		
32		ԲԵՏՈՆ ԱՆՑՈՒՂԻՆԵՐԻ ՀԱՏԱՐ	Մ՝ 0.20		
33		ԱՆՑՔԵՐԻ ՎԵՐԱԿԱՆՈՒՄ	Մ՝ 0.01		
34		ՊԱՏԻ ԷԼԵԿՏՐՈՎԱՆ ՕՂԱՓՈՐԽԻՉ BO - 1 100.0 Մ՝/ժ	ՀԱՏ 1.00		
35		ՋԵՌ. ԿՈՆԿԵՏՈՐՆԵՐԻ ԱՐԱՄՈՆՏԱԾՈՒՄ	ՀԱՏ 8.0	19.6 էԿՄ	
36		ՊՐՈՐՈՍԵ ԽՈՐՈՒՎԱՆԵՐԻ ԱՐԱՄՈՆՏԱԾՈՒՄ	Մ 28.0		

ՏՆՕՐԵՆ	Վ. ՎԵՐԱՆԱՆ	
Ն. Գ. Ի.	Ա. ՀԱՐՈՒԹՅԱՆՆԱՆ	
ԱՆՆԱԿՈՇԵՑ	Խ. ԳՐԻԳՈՐՅԱՆ	
ԱՏՏԻՐԵՑ	Ս. ԶԻՆԻՄՅԱՆ	

ՀՀ Լոռու մարզի «Ամբաստանի Ներդրումը Բարեկեցությանը» ՓԲԸ 31 համալսարանական ուսումնական հաստատության «Հրկ» Ի շենքի հիմնադրամային համալսարան

ԱՄԲԱՏԱՆԱՅԻՆ ՆԱԽԱԳԻՉ

Ջերմոցային համակարգերի աշխատանքային ծախսերի ամփոփում (ԿԱԹՈՍ - 1)

ՄԱՆՈՐԱԿԱՆ ՍԵՐԻԱԿԱՆ

ՄԱՆՈՐԱԿԱՆ ՍԵՐԻԱԿԱՆ

ՄԱՆՈՐԱԿԱՆ ՍԵՐԻԱԿԱՆ

06922.05

ՋԵՌՈՒՑՄԱՆ ՀԱՄԱԿԱՐԳԻ ՆՅՈՒԹԵՐԻ ՄԱՏԱԿԻՐ (ԿԱԹՈՍ - 2)

N	ԳՈՍՏ	ՄԵԿԱՆԻԿԱ	Զ/Մ	ՔԱՆԱԿ	ԾԱՌԱԹ.
1	ԴՈՒԼԻԴՐՈՂՈՒԼԵՆԱՅՈՒՆ ԽՈՐՈՎԱԿ D=32 մմ	Ս		38.0	
2	ԴՈՒԼԻԴՐՈՂՈՒԼԵՆԱՅՈՒՆ ԽՈՐՈՎԱԿ D=25 մմ	Ս		122.0	
3	ԴՈՒԼԻԴՐՈՂՈՒԼԵՆԱՅՈՒՆ ԽՈՐՈՎԱԿ D=20 մմ	Ս		52.0	
4	ԱՆՅՈՒՄԻՆԵ ՄԱՐՏԿՈՑ H = 500 մմ - 147 կկալ/ժ	ՍԵԿՏ.		228.0	77.5 ԷԿՄ
5	ՄԱՐՏԿՈՑՆԵՐԻ ՀԱՍՏԱՐ ԽՑԱՆ ԱՐՏԱԹՈՂ ԾՈՂԱԿ D=20 մմ	ԿրճձԱԿ.		18.0	
6	ԱՆՑՔԵՐԻ ԲԱՑՈՒՄ (ԴԱՏԵՐՈՒՄ - 50 սմ)	ՀԱՍ		10.0	
7	ԱՆՑՔԵՐԻ ԲԱՑՈՒՄ (ՄԻՋՆՈՐՈՒՄ - 10 - 20 սմ)	ՀԱՍ		2.0	
8	ԱՆՑՔԵՐԻ ԲԱՑՈՒՄ (ՄԻՋՆՈՐՈՒՄ ԾԱՌԱԿ)	ՀԱՍ		1.0	
9	ԱՆՑՔԻ ԲԱՑՈՒՄ (ԿԱԹՈՍԱՅՈՒՆ ՀԱՍՏԱՐ ϕ 125)	ՀԱՍ		1.0	
10	ՋՏԻՉ 32	ՀԱՍ		2.0	
11	ԱՆԿՅՈՒՆԱԿ /ԴՈՒԼԻԴՐՈՂՈՒԼԵՆԱՅՈՒՆ/ D=32մմ	ՀԱՍ		10.0	
12	ԱՆԿՅՈՒՆԱԿ /ԴՈՒԼԻԴՐՈՂՈՒԼԵՆԱՅՈՒՆ/ D=25մմ	ՀԱՍ		42.0	
13	ԱՆԿՅՈՒՆԱԿ /ԴՈՒԼԻԴՐՈՂՈՒԼԵՆԱՅՈՒՆ/ D=20մմ	ՀԱՍ		42.0	
14	ՓԱԿԱՆ D=32 ՄՄ	ՀԱՍ		2.0	
15	ԿԱՐԳԱԿՈՐՈՂ ՓԱԿԱՆ D=20 ՄՄ	ԿրճձԱԿ.		36.0	
16	ԿԱԹՈՍ - 2 - 35 կկալ ՓԱԿԱՆ ԱՅՐԱՄԱՆ ԽՑՈՎ	ՀԱՍ		1	
17	ԵՐԿԱՇԱԽԻՉ 32 32 32	ՀԱՍ		4.0	
18	ԵՐԿԱՇԱԽԻՉ 32 20 32	ՀԱՍ		8.0	

N	ԳՈՍՏ	ՄԵԿԱՆԻԿԱ	Զ/Մ	ՔԱՆԱԿ	ԾԱՌԱԹ.
19	ԵՐԿԱՇԱԽԻՉ 25 20 25	ՀԱՍ		24.0	
20	ՄԻՑԱՄԱՆ ԿՑԱՄԱՆ /ԴՈՒԼԻԴՐՈՂՈՒԼԵՆԱՅՈՒՆ/ D=32մմ	ՀԱՍ		4.0	
21	ՄԻՑԱՄԱՆ ԿՑԱՄԱՆ /ԴՈՒԼԻԴՐՈՂՈՒԼԵՆԱՅՈՒՆ/ D=25մմ	ՀԱՍ		20.0	
22	ԱՆՅՈՒՄ 32/25 ՑԱՆԳՈՎ	ՀԱՍ		4.0	
23	ԱՆՅՈՒՄ 32/20 ՑԱՆԳՈՎ	ՀԱՍ		2.0	
24	ԱՆՅՈՒՄ 25/20 ՑԱՆԳՈՎ	ՀԱՍ		4.0	
25	ՄԱՐՏԿՈՑՆԵՐԻ ԿԱՍԽԻՉ	ՀԱՍ		72.0	
26	ԽՈՐՈՎԱԿՆԵՐԻ ԽԱՍՏՈՒՑ 32 / 20	ՀԱՍ		302.0	
27	ԱՄԵՐԻԿԱՆԱԿ 32 /ԱՆՅՈՒՄ/	ՀԱՍ		2.0	
28	ՄԱՐՏԿՈՑՆԵՐԻ ՆԵՐԴՐՈՒՆԵՐ	ՀԱՍ		262.0	
29	ԴԱՏԱՐԿԱՄԱՆ ԾՈՂԱԿ D=20մմ	ՀԱՍ		2.0	
30	ԽՈՐՈՎԱԿՆԵՐԻ ՄԵԿԱՆԻԿԱՅՈՒՄ ՀԱՄԱԿԱՄԱԿԱՎՈՒՄ ԴԱՏԱՐ ԶՈՂԱՅՈՒՆ	Ս <sup>3</sup> / Ս <sup>2</sup>	0.08 / 2.00		
31	ԲԵՏՈՆԵ ՀԱՏԱԿԻ ՔԱՆԴՈՒՄ	Ս <sup>3</sup>	0.20		
32	ԲԵՏՈՆ ԱՆՅՈՒՄԻՆԵՐԻ ՀԱՍՏԱՐ	Ս <sup>3</sup>	0.20		
33	ԱՆՑՔԵՐԻ ՎԵՐԱԿԱՄԱԳՈՒՄ	Ս <sup>3</sup>	0.01		
34	ՋԵՌ. ԿՈՆԿՐԵՏՈՐՆԵՐԻ ԱՐԱՄՈՏԱՑՈՒՄ	ՀԱՍ	9.0	21.2 ԷԿՄ	
35	ԴՈՐՈՒՄՆԵ ԽՈՐՈՎԱԿՆԵՐԻ ԱՐԱՄՈՏԱՑՈՒՄ	Ս	32.0		

ՏՆՈՐԻՆ	Վ. ԿԵՐԻՍՆԱՆ	ՀՀ Տոմար մարզի Կոնստանդնուպոլսի թաղամասի թիվ 31 համայնքապետարանում իրավաբանական ծախսերի կատարումը	ՍՆ	ԹԵՐԹ	ԹԵՐԹԻՐ
ՆԱԽԱԳԾԵՑ	Խ. ԳՐԻԳՈՐՅԱՆ	ՀՀ Տոմար մարզի Կոնստանդնուպոլսի թաղամասի թիվ 31 համայնքապետարանում իրավաբանական ծախսերի կատարումը	ՍՆ	ԹԵՐԹ	ԹԵՐԹԻՐ
ԱՄՈՒԴԵՑ	Ս. ԴՈՒՆԻՍՅԱՆ	ՀՀ Տոմար մարզի Կոնստանդնուպոլսի թաղամասի թիվ 31 համայնքապետարանում իրավաբանական ծախսերի կատարումը	ՍՆ	ԹԵՐԹ	ԹԵՐԹԻՐ

Ջեռուցման իրավաբանական աշխատանքային ծախսերի տեղեկագիր (ԿԱԹՈՍ - 2)

ՎԱՏԱՅՈՐԻ ՆԱԽԱԳԾՈՂ



ՋԵՌՈՒՑՄԱՆ ՀԱՄԱԿԱՐԳԻ ՆՅՈՒԹԵՐԻ ՄԱՍԱԳԻՐ (ԿԱՌԱՍ - 3)


N	ԳՈՍՏ	ՄԱՎԱՌՈՒՄ	Զ/Մ	ՔԱՆԱԿ	ԾԱՆՈԹ.
1		ԴՈՒԼԻԴՐՈՂՈՒԼՆԵԱՅՈՒՆ ԽՈՐՈՎԱԿԻ D=32 մմ	Մ	22.0	
2		ԴՈՒԼԻԴՐՈՂՈՒԼՆԵԱՅՈՒՆ ԽՈՐՈՎԱԿԻ D=26 մմ	Մ	112.0	
3		ԴՈՒԼԻԴՐՈՂՈՒԼՆԵԱՅՈՒՆ ԽՈՐՈՎԱԿԻ D=20 մմ	Մ	92.0	
4		ԱՆՅՈՒՄԻՆԵ ՄԱՐԿՈՑ H = 500 մմ - 147 կկալ/ժ	ՄԵԿԵ	204.0	69.4 ԷԿՄ
5		ՄԱՐԿԱՊՑՆԵՐԻ ՀԱՄԱՐ ԽՑԱՆ ԱՐՏԱԾՈՂ ԾՈՐԱԿ D=20 մմ	ԿԻՈՃԱԿ	19.0	
6		ԱՆՑՔԵՐԻ ԲԱՑՈՒՄ (ԴԱՏԵՐՈՒՄ - 50 աճ)	ՀԱՍ	6.0	
7		ԱՆՑՔԵՐԻ ԲԱՑՈՒՄ (ՄԻՋՆԱՐՈՒՄՈՒՄ - 10 - 20 աճ)	ՀԱՍ	5.0	
8		ԱՆՑՔԵՐԻ ԲԱՑՈՒՄ (ՄԻՋՆԱԿԱՅՈՒՆ ԾԱԾԿ)	ՀԱՍ	1.0	
9		ԱՆՑՔԻ ԲԱՑՈՒՄ (ԿԱՌԱՍԱՅՈՒՄ ՀԱՄԱՐ $\phi$ 125)	ՀԱՍ	1.0	
10		ԶՏԻՉ 32	ՀԱՍ	2.0	
11		ԱՆԿՅՈՒՆԱԿ /ԴՈՒԼԻԴՐՈՂՈՒԼՆԵԱՅՈՒՄ/ D=32մմ	ՀԱՍ	2.0	
12		ԱՆԿՅՈՒՆԱԿ /ԴՈՒԼԻԴՐՈՂՈՒԼՆԵԱՅՈՒՄ/ D=25մմ	ՀԱՍ	32.0	
13		ԱՆԿՅՈՒՆԱԿ /ԴՈՒԼԻԴՐՈՂՈՒԼՆԵԱՅՈՒՄ/ D=20մմ	ՀԱՍ	84.0	
14		ՓԱԿԱՆ D=32 ՄՄ	ՀԱՍ	2.0	
15		ԿԱՐԳԱԿՈՐՈՂ ՓԱԿԱՆ D=20 ՄՄ	ԿԻՈՃԱԿ	38.0	
16		ԿԱՌԱՍ - 3 - 35 կկալ ՓԱԿ ԱՅՐԱՄԱՆ ԽՑՈՎ	ՀԱՍ	1	
17		ԵՌԱԲԱՇԽԻՉ 32 32 32	ՀԱՍ	4.0	
18		ԵՌԱԲԱՇԽԻՉ 32 20 32	ՀԱՍ	6.0	

N	ԳՈՍՏ	ՄԱՎԱՌՈՒՄ	Զ/Մ	ՔԱՆԱԿ	ԾԱՆՈԹ.
19		ԵՌԱԲԱՇԽԻՉ 25 25 25	ՀԱՍ	4.0	
20		ԵՌԱԲԱՇԽԻՉ 25 20 25	ՀԱՍ	22.0	
21		ՄԻԱՑՄԱՆ ԿՑԱՄԱՍ /ԴՈՒԼԻԴՐՈՂՈՒԼՆԵԱՅՈՒՄ/ D=32մմ	ՀԱՍ	4.0	
22		ՄԻԱՑՄԱՆ ԿՑԱՄԱՍ /ԴՈՒԼԻԴՐՈՂՈՒԼՆԵԱՅՈՒՄ/ D=25մմ	ՀԱՍ	18.0	
23		ԱՆՅՈՒՄ 32/25 ՑԱՆԳՈՎ	ՀԱՍ	6.0	
24		ԱՆՅՈՒՄ 32/20 ՑԱՆԳՈՎ	ՀԱՍ	2.0	
25		ԱՆՅՈՒՄ 25/20 ՑԱՆԳՈՎ	ՀԱՍ	10.0	
26		ՄԱՐԿԱՊՑՆԵՐԻ ԿԱՆԻՉ	ՀԱՍ	76.0	
27		ԽՈՐՈՎԱԿՆԵՐԻ ԽԱՄՈՒՑ 32 / 20	ՀԱՍ	324.0	
28		ԱՆԵՐԻԿԱՆԿԱԿ 32 /ԱՆՅՈՒՄ/	ՀԱՍ	2.0	
29		ՄԱՐԿԱՊՑՆԵՐԻ ՆԵՐԴՐՈՒՆԵՐ	ՀԱՍ	234.0	
30		ԴԱՏԱՐԿԱՄԱՆ ԾՈՐԱԿ D=20մմ	ՀԱՍ	2.0	
31		ԽՈՐՈՎԱԿՆԵՐԻ ՄԵԿՈՒՄԱՅՈՒՄ ՀԱՏԱԲԱՍՏԱՐԿՈՎ՝ ԴԱՏԱՑ ԶՈՒԳՅՈՒՎ	Մ՝ Մ՝	0.08 2.00	
32		ԲԵՏՈՆԵ ՀԱՏԱԿԻ ՔԱՆԴՈՒՄ	Մ՝	0.20	
33		ԲԵՏՈՆ ԱՆՅՈՒՄԻՆԵՐԻ ՀԱՄԱՐ	Մ՝	0.20	
34		ԱՆՑՔԵՐԻ ՎԵՐԱԿԱՆԱԳՐՈՒՄ	Մ՝	0.01	
35		ՋԵՐ. ԿՈՆՎԵՏՐԱՆԵՐԻ ԱՐԱՄՈՆԱՏԱԾՈՒՄ	ՀԱՍ	10.0 22.4 ԷԿՄ	
		ԴՈՐՈՂԱՆԵ ԽՈՐՈՎԱԿՆԵՐԻ ԱՐԱՄՈՆԱՏԱԾՈՒՄ	Մ՝	36.0	

ՏՆՈՐԵՆ	Վ. ՎԵՐԵԼՆԱՆ		ՀՀ Լոռու մարզի Վանաձորի Ներքինյան քաղաքացիական ծառայության 31 համայնքում	069922.03
ՆԱԽԱԳԾԵՑ	Խ. ԳՐԻԳՈՐՅԱՆ		ՀՀ Լոռու մարզի Վանաձորի Ներքինյան քաղաքացիական ծառայության 31 համայնքում	
ՄՏԻՐԳԵՑ	ՄԱՅԻՐԱՅԱՆ		ՀՀ Լոռու մարզի Վանաձորի Ներքինյան քաղաքացիական ծառայության 31 համայնքում	
			Ջեռուցման համայնքների աշխատանքային ծախսերի ամփոփագիր (ԿՈՄՍՈՒ - 3)	
			ՎԱՆԱՅՈՐԻ ՆԱԽԱԳԾՈՂ	




«Ա» ՄԱՍՏԱՇԵՆՔԻ ԱՌՁԻՆ ՀԱՐԿԻ ԶԵՆՈՒՑՄԱՆ ՀԱՏԱԿԱԳԻԾ Մ 1 : 200

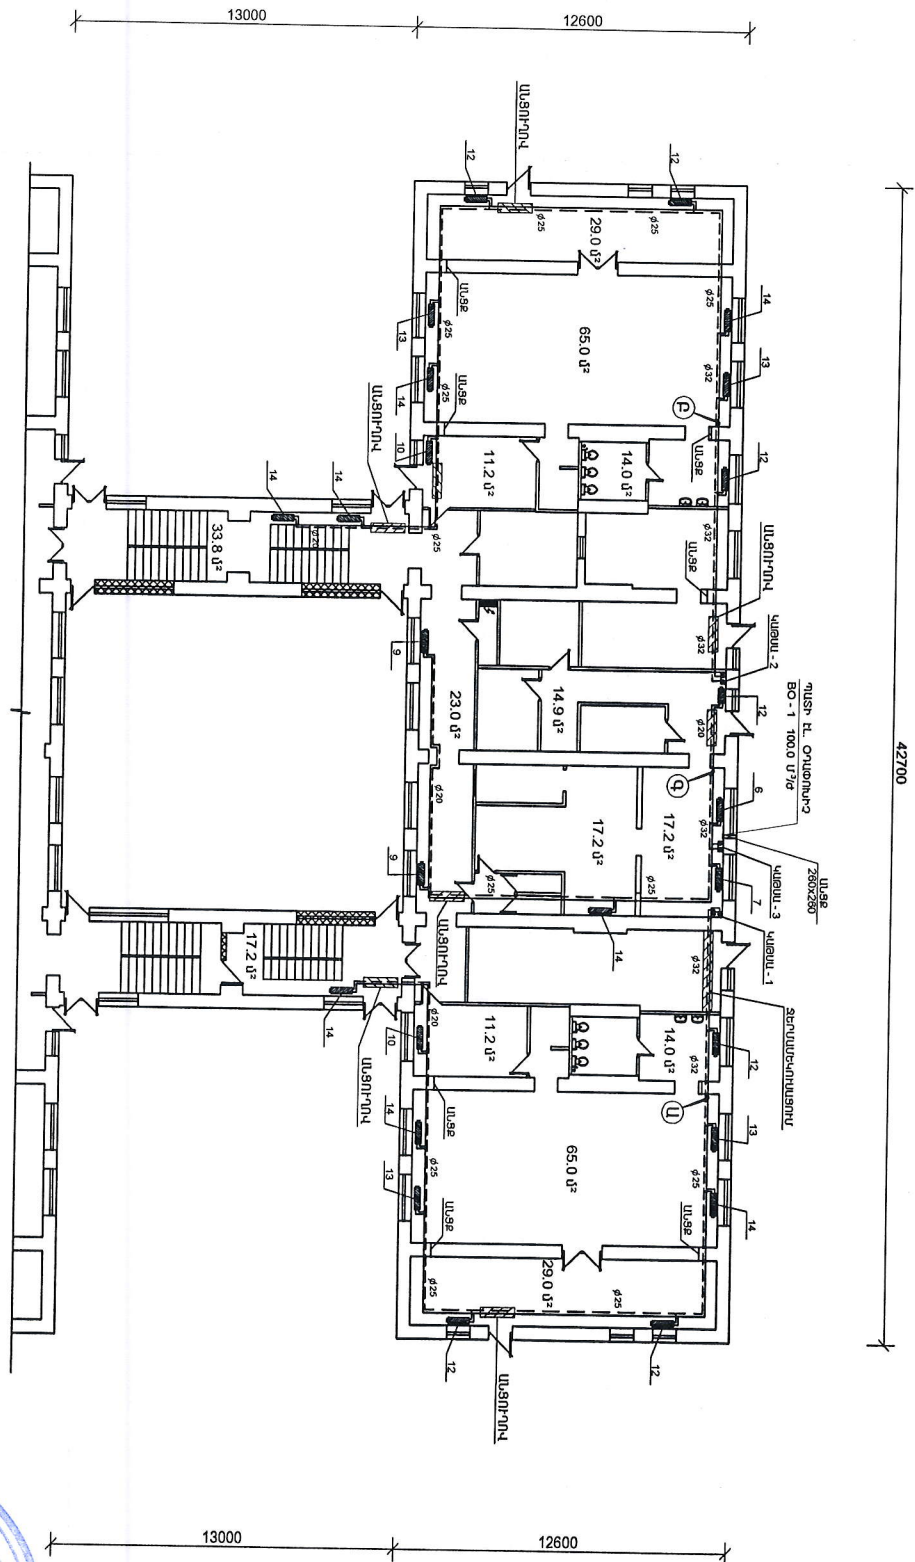

ՏՐՈՐԵՆ	Վ. ՎԵՐԻՅԱՆ	
Ե Գ Ի	Ա. ՀԱՐՈՒԹՅԱՆ	
ԱՐԽԱՐԵՑ	Խ. ԳՐԻԳՈՐՅԱՆ	
ԱՄՈՒՅՑ	Ա. ԹՈՒՆԻՍՅԱՆ	
«Ա» ՄԱՍՏԱՇԵՆՔԻ ԱՌՁԻՆ ՀԱՐԿԻ ԶԵՆՈՒՑՄԱՆ ՀԱՏԱԿԱԳԻԾ		
ՓՈՒԼ		
ՍԵ	ԹԵՐԹ	ԹԵՐԹԵՐ
	30 - 5	9



«Ա» ԿԱՄԱՐԱՆԵՐԻ ԵՐԿՐՈՐԴ ՀԱՐԿԻ ՁԵՌՈՒՑԱՄԱՐԱՏԱԿԱԳԻԾ Մ 1 : 200

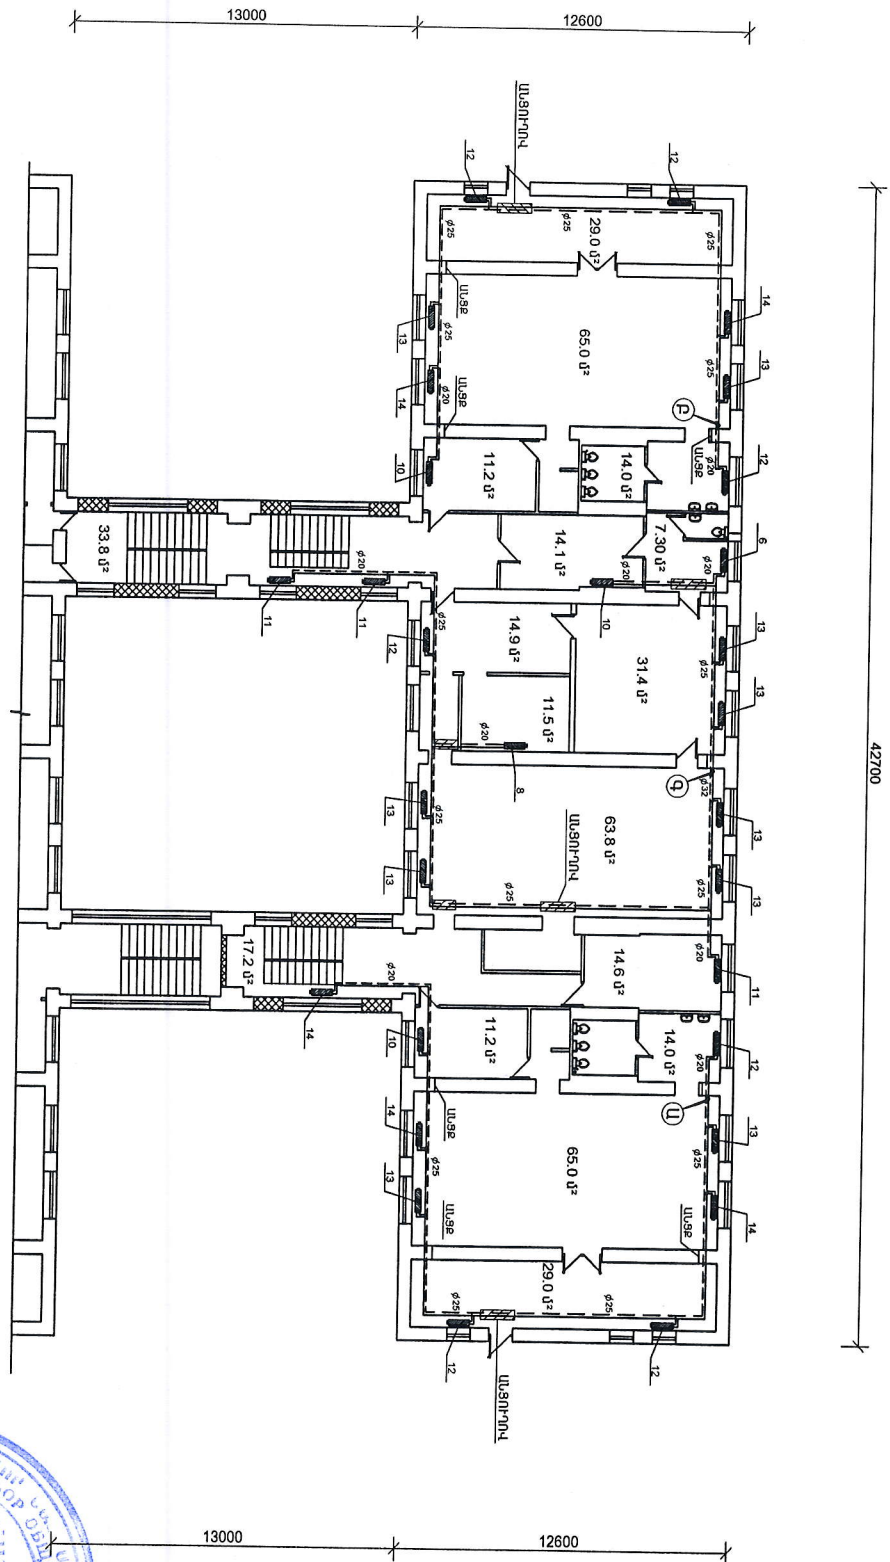


ՏՎՈՐԵՆ	Վ. ՎԵՐԻՆԱՆ	ՀՀ Լոռու մարզի Կոմիտասի և Երվանդ Սանատրուկյանի անվան Պաշտպանության Բանակային զորքի 3-րդ հրամանատարական խմբակային հաստատություն «Դիմ» - Ի շենքի	ՓՈՒ	ԹԵՐԵՐ	ԹԵՐԵՐԻ
Ն. Գ. Ի.	Ա. ԳՐԻԳՈՐՅԱՆ		ԱՆ	20 - 6	9
ԱՄՈՒՅՈՒՄ	Ա. ԳՐԻԳՈՐՅԱՆ	«Ա» ԿԱՄԱՐԱՆԵՐԻ ԵՐԿՐՈՐԴ ՀԱՐԿԻ ՁԵՌՈՒՑԱՄԱՐԱՏԱԿԱԳԻԾ			








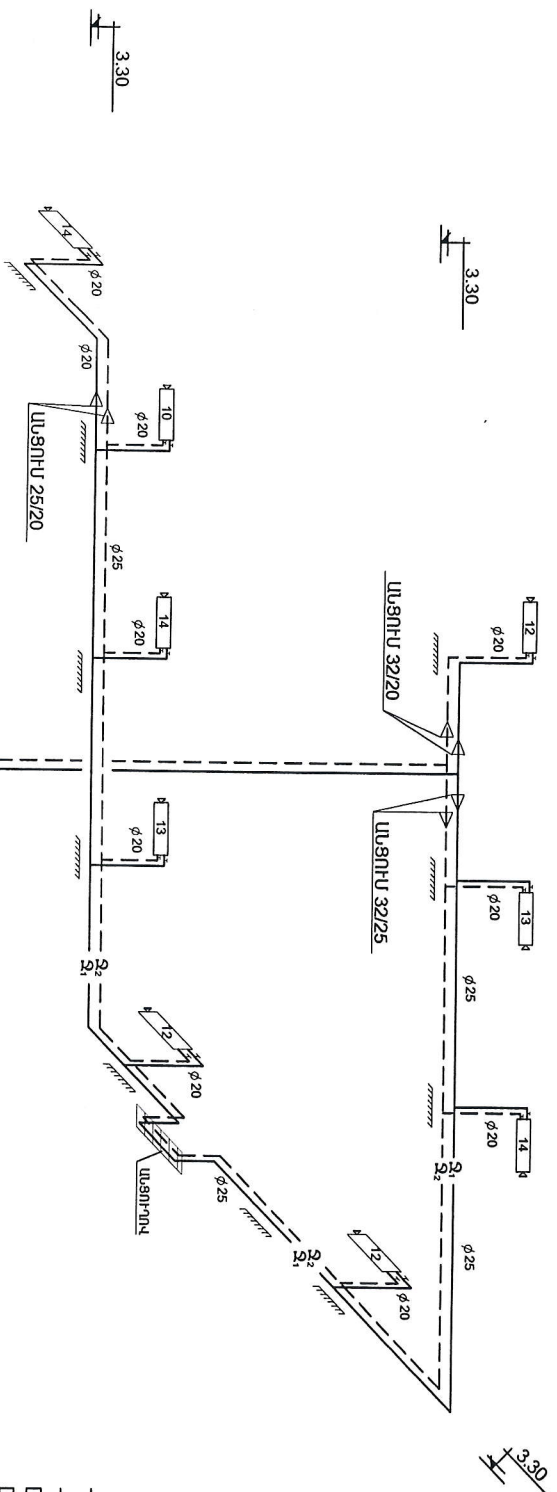



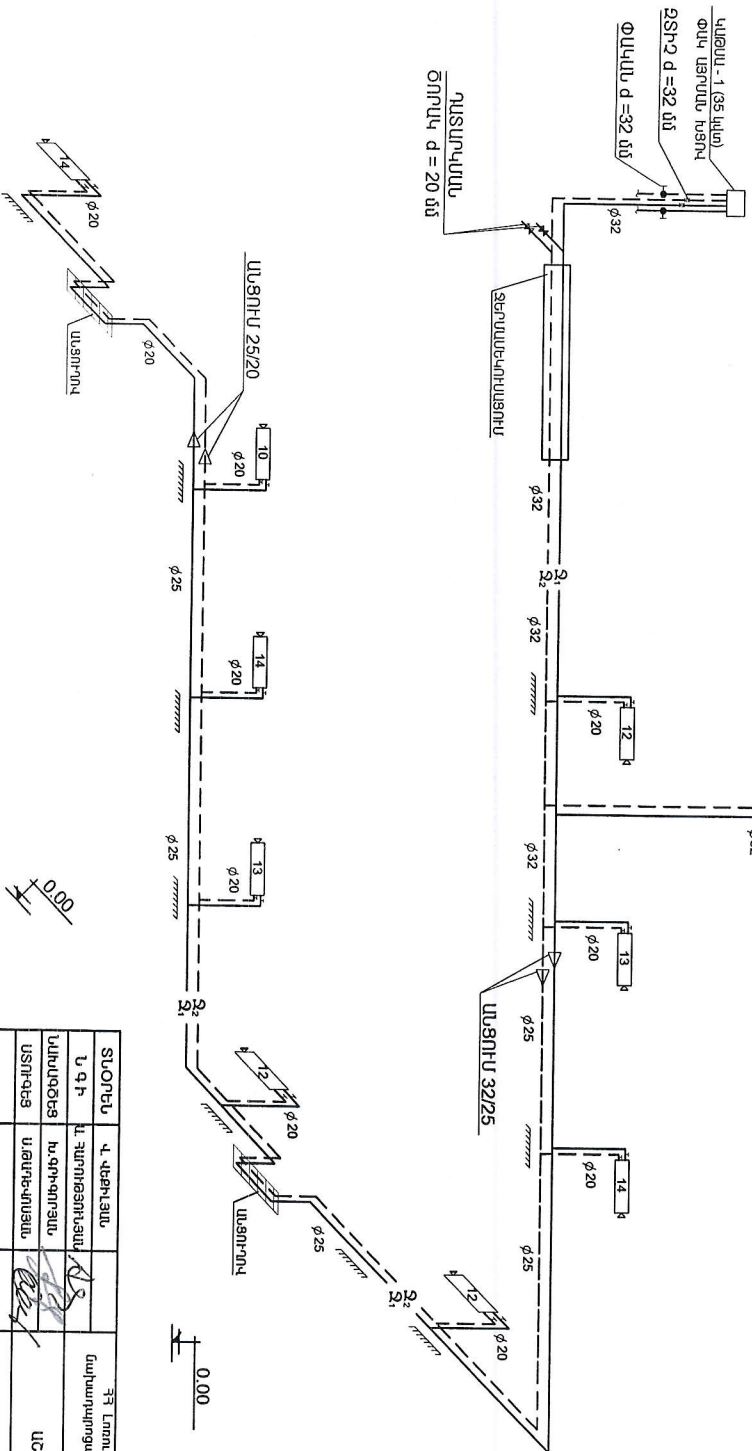










































































































































































































































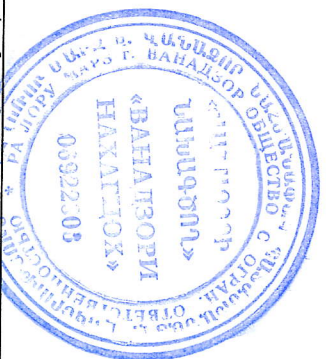
Ձեռնորձաւն ՀԱՄԱԿԱՐԳԻ ԱԲՍՈՂՈՒՄԵՏՐԻԿ ՄԻԵՏՆԱ (ԿԱԹՈՍ - 1)



- [illegible]





ՏՆՈՒՆԸ	Կ. ՎԵՅԻՆԸ		ՀՀ Լոռու մարզի Վանաձորի Ներքինյան բաժնի մասին քվեի 31 նախադրյալական ուսումնական հաստատություն «ԴՆԿ»-ի շնչից իմնամրցողության համար		
Ն Գ Գ	Ա. ԲԱՐՈՅՆՈՅԱՆԻԱՆ				
ՆԱԽԱԾԵՑ	Խ. ԳՅՐԳՈՐՅԱՆ				
ԱՄՈՒԳԵՑ	Ա.ԹԱԴԵՎՈՅԱՆ				
			ՀԱՅԿԱՍՏԱՆԻ ՀԱՆՐԱՊԵՏՈՒԹՅԱՆ ԳԱՐՆԱԿԱՐԳԻ ԿԵՆՏՐԱԼ ԿԱԶՄԱՆԴԱՐԱՆ		
			ՀԱՅԿԱՍՏԱՆԻ ՀԱՆՐԱՊԵՏՈՒԹՅԱՆ ԳԱՐՆԱԿԱՐԳԻ ԿԵՆՏՐԱԼ ԿԱԶՄԱՆԴԱՐԱՆ (ԿԵՆՏՐԱԼ - 1)		
					



## 21





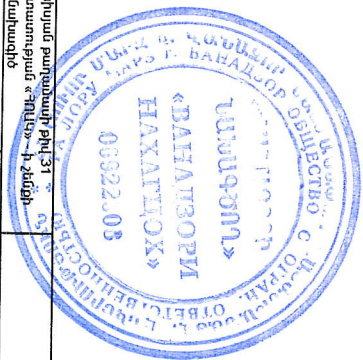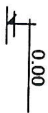

ՓՈՒԼ	ԹԵՐԻՈՒ	ԹԵՐԻՈՒ
ԱՆ	ՋՕ-9	9

**ՆԱԽԳԻՏՈՒԹՅԱՆ ԿՈՄԻՏԵ**





# ՋԵՌՈՒՑՄԱՆ ԿԱԹԱՄԱՆԵՐԻ ԶՐԱՄԱՏԱԿԱՐԱՐՄԱՆ ԱՇԽԱՏԱՆՔԱՅԻՆ ԾԱՎԱՆԵՐԻ ԱՄՓՈՓԱԳԻՂ


Հ/Հ	ԱՆՎԱՆՈՒՄԸ	ՉԱՓ	Չափում, սմ-կողմը	ՔԱՆԱԿ
1	2	3	4	5
1	ՊՈԼԻՊՐՈՊԻԼԵՆԱՅԻՆ ԽՈՂՈՎԱԿՆԵՐԻ ՏԵՂԱԴՐՈՒՄ	Փ 20	q <sub>օՍ</sub>	36.0
2	ՓԱԿԱՆՆԵՐԻ ՏԵՂԱԴՐՈՒՄ	Փ 20	ՀԱՏ	4
3	ԿՑԱՄԱՄ ՊՏՈՒՏԱԿՈՎ Փ20 X 1/2		ՀԱՏ	4
4	ԵՌԱԲԱՇԽԻՉ Փ20 X Փ20 X Փ20		ՀԱՏ	2
5	ԱՐՏՈՒՂՂՈՒՄ	Փ 20	ՀԱՏ	8
6	ՊՈՂՂԱՏԵ ՊԱՇՏՊԱՆԻՉ ՊԱՏՅԱՆ d <sub>պ</sub> = 50մմ		q <sub>օՍ</sub>	3.0
7	ՍԱՆԱԽՔԵՐԻ ՄԻԱՑՄԱՆ ՃԿՈՒՆ ՉԺԱՆԳՈՏԿՈՂ ԽՈՂՈՎԱԿ L = 0.5մ	Փ 15	ՀԱՏ	3
8	ՊԼԱՏԱՄԱՍՏԵ ՇՐՋԱԿԱՂ	Փ 16-20	ՀԱՏ	72

ՏՆՕՐԵՆ	Վ. ՎԵՔԻՆՅԱՆ	
Ն Գ Ի	Ա. ԶԱՐՈՒԹՅՈՒՆՅԱՆ	
ՆԱԽԱԳԾԵՑ	Խ. ԳՐԻԳՈՐՅԱՆ	
ԱՏՈՒԳԵՑ	Ա.ԹԱԼԵՎՈՅԱՆ	

ՀՀ Լոռու մարզի Կանոնադրի Ներդրվյալ քաղաքացի քիվ 31  
 Եվրոպական խորհրդարանի Կառավարության «ՀՈՒՄԱ» - ի շենքի  
 Ինժեներական ծախսերի

ԱՇԽԱՏԱՆՔԱՅԻՆ ՆԱԽԱԳԻԾ


ՋԵՌՈՒՑՄԱՆ ԿԱԹԱՄԱՆԵՐԻ ԶՐԱՄԱՏԱԿԱՐԱՐՄԱՆ  
 ԱՇԽԱՏԱՆՔԱՅԻՆ ԾԱՎԱՆԵՐԻ ԱՄՓՈՓԱԳԻՂ

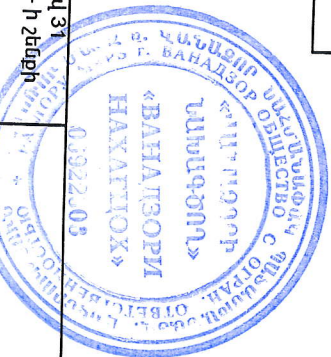

ՎԱՍԿԱՆՈՒՄԻ ՆԱԽԱԳԻԾ


ՓՈՒԼ	ԹԵՐԹ	ԹԵՐԹԵՐ
ԱՆ	ՋԿ - 2	5

ԱՌԱՔԻՆ ՀԱՅԿԻ ՀԱՏԱԿԱԳԻԾ Մ 1 : 200  
ՋԵՌՈՒՑՄԱՆ ԿԱԹՍԱՆԵՐԻ ԶՐԱՄԱՏԱԿԱՐԱՐԱՐՈՒՄ

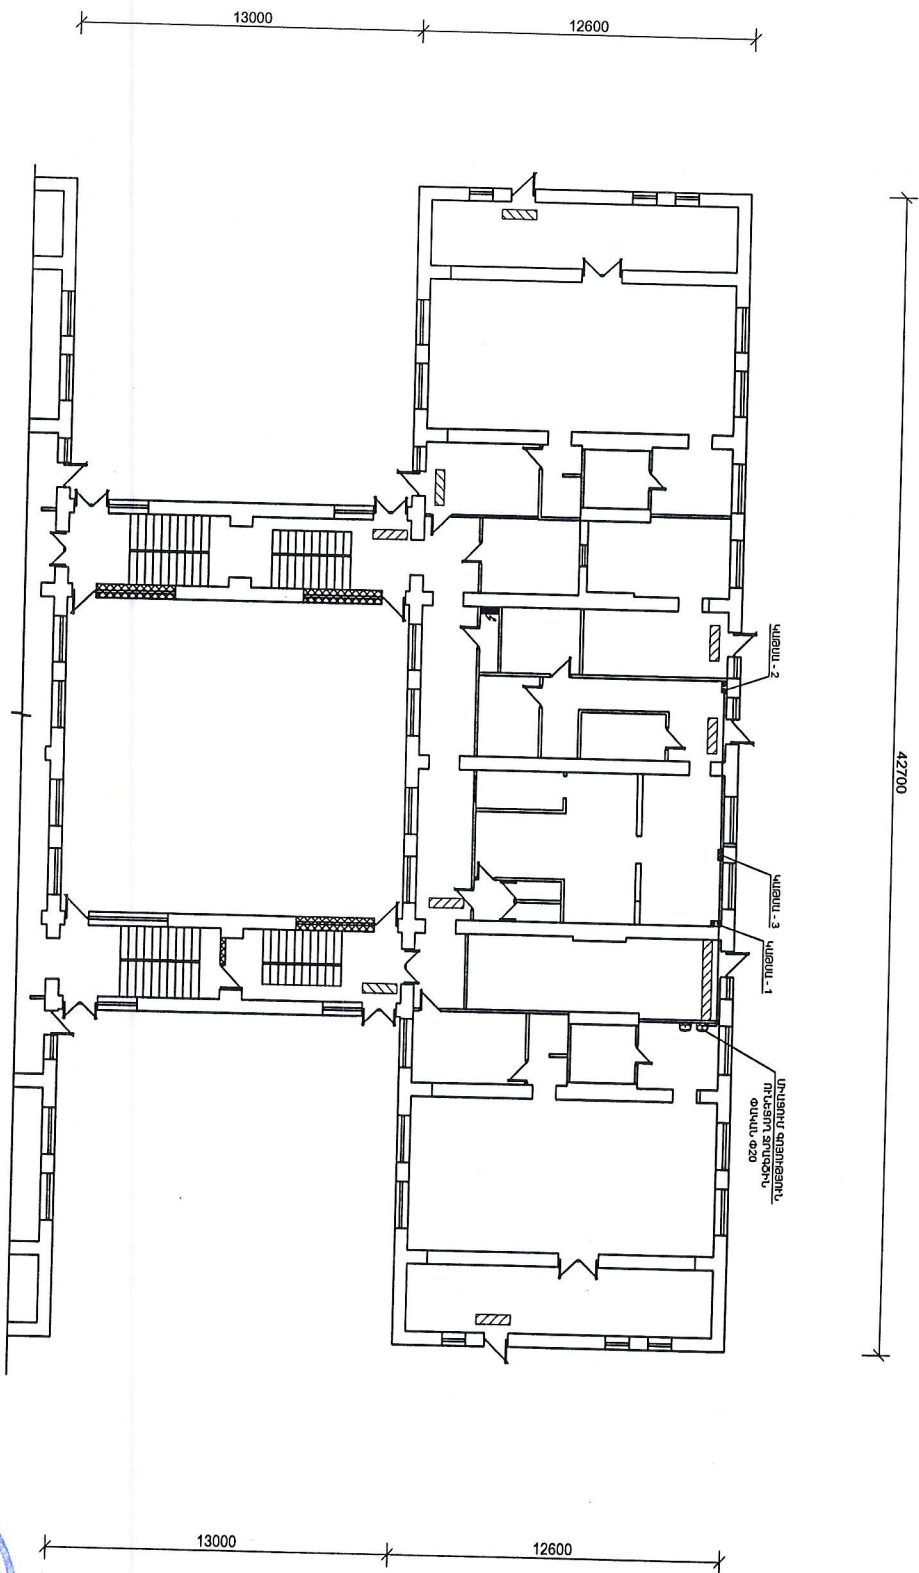[illegible]



# ՋԵՌՈՒՑՄԱՆ ԿԱԹՈՍԱՆԵՐԻ ԶՐԱՄԱՏԱԿԱՐԱՐՄԱՆ ՏԱՐԱԾԱԿԱՆ ԳԾԱԴԱՏՎԵՐ

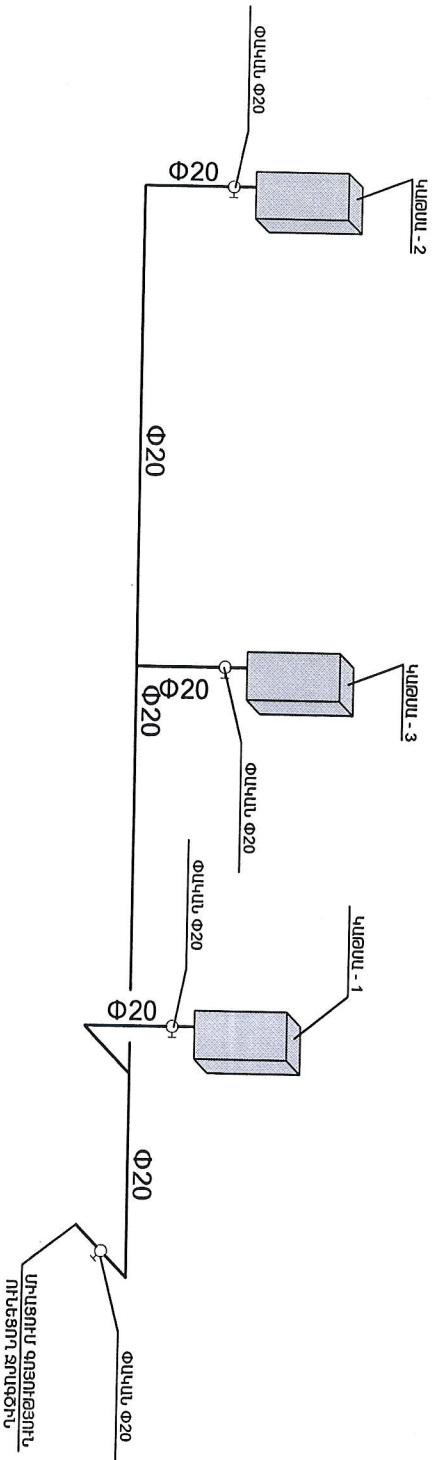

ՏՆՕՐԵՆ	Վ. ՎԵՔԻՆՅԱՆ		<div>ՀՀ Լոռու մարզի Վանաձորի Ներքինյան բաղամասի քիմ 31</div> <div>նախապայուցական ուսումնական իստատուության «ՋՈՒԿ» - ի շենքի</div> <div>աշխատանքային նախագիծ</div> <div>ՋԵՌՈՒՑՄԱՆ ԿԱԹՈՍԱՆԵՐԻ ԶՐԱՄԱՏԱԿԱՐԱՐՄԱՆ ՏԱՐԱԾԱԿԱՆ ԳԾԱԴԱՏՎԵՐ</div>			
Ն Գ Ի	Ա. ՀԱՐՈՒԹՅՈՒՆՅԱՆ					
ՆԱԽԱԳԾԵՑ	Խ. ԳՐԻԳՈՐՅԱՆ					
ԱՏՈՒԳԵՑ	Ա. ԹԱՆԵՎՈՅԱՆ					
			<div>ՓՈԼ</div> <div>ԱՆ</div> <div>ԶԿ - 4</div> <div>5</div>			



ՎԱՆԱԶՈՐԻ ՆԱԽԱԳԾՈՂ

# ԽՈՂԱՆՈՑԱԿՈՆՔԻ ՏԵՂԱԴՐՈՒՄԱՆ ԶՐԱՄԱՏԱԿԱՐԱՐՈՒՄԱՆ ԵՎ ԶՐԱՅԵՆԱՑՄԱՆ ԱՇԽԱՏԱՆՔԱՅԻՆ ԾԱՎԱՆՆԵՐԻ ԱՄՓՈԹԱԳԻՂ

Հ/Հ	ԱՆՎԱՆՈՒՄԸ	ՉԱԾ	ԶԱԾԱՆԱ ՄԻՎՈՐԸ	ՔԱՆԱԿ
1	2	3	4	5
1	ՊՈԼԻՊՐՈՊԻԼԵՆԱՅԻՆ ԽՈՂՈՎԱԿՆԵՐԻ ՏԵՂԱԴՐՈՒՄ	Փ 20	ԳՕՄ	8.0
2	ՓԱԿԱՆՆԵՐԻ ՏԵՂԱԴՐՈՒՄ	Փ 20	ՀԱՏ	1
3	ԿՑԱՄԱՍ ՊՏՈՒՏԱԿՈՎ Փ20 X 1/2		ՀԱՏ	1
4	ԵՌԱԲԱՇԽԻՉ Փ20 X Փ20 X Փ20		ՀԱՏ	1
5	ԱՐՏՈՒԴՂՈՒՄ	Փ 20	ՀԱՏ	4
6	ԱՄԱ.ԱՄՈՔԵՐԻ ՄԻՎՑԱՄԱՆ ԵԿՈՒՆ ԶԺԱՆԳՈՏՎՈՂ ԽՈՂՈՎԱԿ L = 0.5մ	Փ 15	ՀԱՏ	2
7	ՊԼԱՏԱՄԱՍԵ ՇՐՋԱԿԱՂ	Փ 16-20	ՀԱՏ	16
8	ՊՈԼԻԿԻՆԻԼՔԼՈՐԻԴԵ ԽՈՂՈՎԱԿՆԵՐԻ ՏԵՂԱԴՐՈՒՄ	Փ 50	ԳՕՄ	6.0
9	ԽՈՂԱՆՈՑԱԿՈՆՔԻ ՏԵՂԱԴՐՈՒՄ ՈՏԱԿՈՎ		ՀԱՏ	1
10	ԱՐՏՈՒԴՂՈՒՄ 90°	Փ 50	ՀԱՏ	4
11	ՈՒՏԻՆԵ ՄԻՋԱԿԻՐ Փ50		ՀԱՏ	2
12	ԵԿԱԽՈՂՈՎԱԿ (ՄԻՖՈՆՈՎ)	Փ 50	ՀԱՏ	2

ՏՆՕՐԵՆ	Վ. ՎԵՔԼԵՅԱՆ	
Ն Գ Ի	Ա. ՀԱՐՈՒԹՅՈՒՆՅԱՆ	
ՆԱԽԱԳԾԵՑ	Խ. ԳՐԻԳՈՐՅԱՆ	
ԱՏՈՒԳԵՑ	Ա. ԹԱՂԵՎՈՅԱՆ	

ՀՀ Լոռու մարզի Վանաձորի Ներքինյան բաղաձայնի թիվ 31  
մայրաքաղաքական ուսումնական ինստիտուտի «ՀՈՒՄ» - ի շենքի  
իմնամուրոգեման նախագիծ

ԱՇԽԱՏԱՆՔԱՅԻՆ ՆԱԽԱԳԻԾ

ԽՈՂԱՆՈՑԱԿՈՆՔԻ ՏԵՂԱԴՐՈՒՄԱՆ ԶՐԱՄԱՏԱԿԱՐԱՐՈՒՄԱՆ ԵՎ  
ԶՐԱՅԵՆԱՑՄԱՆ ԱՇԽԱՏԱՆՔԱՅԻՆ ԾԱՎԱՆՆԵՐԻ ԱՄՓՈԹԱԳԻՂ






ԼՈՒՍԱԿԱՌՐՈՒԹՅԱՆ ՑԱՆՑԻ ԷԼԵԿՏՐԱՍԱՐԲԱԿԱՌՐՈՒՄՆԵՐԻ  
ԵՎ ՆՅՈՒԹԵՐԻ ՄԱՍՆԱԳԻՐ

Գ/Գ	ԱՆՎԱՆՈՒՄԸ	ՏԻՊԸ, ՄԱԿՆԻՇԸ	ՉԱՓՄԱՆ ՄԻԱՎՈՐԸ	ՔԱՆԱԿԸ	ԾԱՆՈԹՈՒԹՅՈՒՆ
	ՆԵՐՔԻՆ ԼՈՒՄԱՎՈՐՈՒԹՅՈՒՆ				
1	Լյումենեցեմտային լուսատուի տեղադրում	ΛΠΟ 12-2x36	հատ	94	
2	Առաստաղային լուսատու 60 Վտ շիկացման լամպով /կախովի/	ΗΠΟ-03-40	հատ	32	
3	Առաստաղային լուսատու 40 Վտ շիկացման լամպով /կետային, ներկառուցվող/	ΗΠΟ-03-40	հատ	8	
4	Երկբևեռ վարդակ - 6 Ա, 220 վ		հատ	38	
5	Միաստեղ միաբևեռ անջատիչ ներքին տեղադրման		հատ	49	
6	Տուփ անջատիչների ու վարդակների		հատ	87	
7	Տուփ բաժանարար ներքին տեղադրման		հատ	28	
8	Հաղորդալարի անցկացում ալյումինե 1 x 4 մմ <sup>2</sup>		գծմ	320	
9	Ակոսների բացում պատերին 30 x 15		գմ	160	
10	Ակոսների սվաղ		մ <sup>2</sup>	3.0	
11	Երկբևեռ վարդակ - 16 Ա, 220 վ /արտաքին տեղադրման/		հատ	3	
12	Տուփ անջատիչների ու վարդակների		հատ	3	
13	Հաղորդալարի անցկացում ալյումինե 1 x 6 մմ <sup>2</sup>		գծմ	60	
14	Միաբևեռ ավտոմատ անջատիչ - 6 Ա		հատ	3	
15	Լարման կայունարար 220 վ 500 վա		հատ	3	
16	Գոյ. ունեցող լուսատուների ապամոնտաժում		հատ	98	
17	Պլաստմասեսակառների տեղադրում 20 x 20		գծմ	60	



ՏՆՕՐԵՆ	Կ. ԿԵՔԻՆՅԱՆ		ՀՀ Լոռու մարզի Վանաձորի Ներսիսյան թաղամասի թիվ 31 մախադարոցական ուսումնական հաստատության «ՀՈՍԿ» - ի շենքի հիմնամորթզման մախագիծ			
Ն Գ Ի	Ա. ՀԱՐՈՒԹՅՈՒՆՅԱՆ	<i>AS</i>				
ՆԱԽԱԳԾԵՑ	Խ.ԳՐԻԳՈՐՅԱՆ	<i>JS</i>	ԱՇԽԱՏԱՆՔԱՅԻՆ ՆԱԽԱԳԻԾ	ՓՈՒԼ	ԹԵՐԹ	ԹԵՐԹԵՐ
ՍՏՈՒԳԵՑ	Ս.ԹԱԴԵՎՈՍՅԱՆ	<i>AM</i>		Ա Ն	ԷԼ - 1	1
			ՆԵՐՔԻՆ ԷԼԵԿՏՐԱԼՈՒՄԱԿՈՐՈՒԹՅԱՆ ՆՅՈՒԹԵՐԻ ՄԱՍՆԱԳԻՐ	 <b>ՎԱՆԱԶՈՐԻ ՆԱԽԱԳՈՂ</b>		

ԱՅԻԱՏԱՆԲԱՅԻՆ  
ԳԾԱԳՐԵՐԻ ՑԱՄԱԿ

ԲԱՅԱՏՐԱԳԻՐ

ԹԵՐԹ	ՄԱՎԱՆՈՒՄԸ	ԾԱՌՈՐՈՒԹ.
1	Աշխատանքային գծագրերի ցանկ, բացատրագիր	Գ - 1
2	Գազատարի նյութերի մասնագիր	Գ - 2
3	Ց/ճ գազատարը հորիզոնական հատակագծում	Գ - 3
4	Ց/ճ գազատարի տարածական գծապատկեր	Գ - 4

ՀԱՎԱՍՏԱԳԻՐ


Նախագիծը մշակված է գործող շինարարական նորմերի ու կանոնների, ինչպես նաև «Անվտանգության կանոնները գազի տնտեսությունում» տեխնիկական կանոնակարգի պահանջներին համապատասխան:

- ՀՀ Լոռու մարզի Վանաձոր քաղաքի թիվ 31 մանկապարտեզի վերանորոգման աշխատանքային նախագիծը մշակված է ըստ ճարտարապետա - շինարարական գծագրերի և ՀՀՇՆ IV - 12.03.01 - 04 - ի :
- Նախագծում նախատեսված է մանկապարտեզի մերտում գտնվող սենյակներից մեկում տեղադրել կաթսա 1 հատ՝ 35 ԿՎտ հզորությամբ, երկրորդում՝ կաթսա 2 հատ՝ 35 ԿՎտ հզորությամբ, իսկ երրորդում՝ գազօջախ՝ Գ - 4 - 1 հատ : Նախագծով նախատեսված է գոյություն ունեցող Գ - 6 տիպի գազահաշվիչ համգույցի ապամոնտաժում և Գ - 25 տիպի գազահաշվիչի տեղադրում :
- Ց/ճ գազատարը մոնտաժվում է վերգետնյա պողպատե ուղղակար եռակցված խողովակներից գոՍՍ 10704-91: Խողովակների կարող չինճել խաղիսխներին, ստեղծել զննման հնարավորություն: Ջողակարերը պետք է խաղիսխների ծայրերից հեռու լինեն ոչ պակաս 0.3 մ - ից: Գազատարը մոնտաժվում է վերգետնյա խաղիսխների միջոցով:
- Գազատար խողովակի մեկուսացումը մետաղական կոնստրուկցիաներից (խաղիսխներից և կանգնակներից) կատարել պողիթիլենից գոՍՍ 16338-85E: Կցաշրթերը պետք է համապատասխանեն գոՍՍ 12820-80:
- Փորձարկումը կատարել յուրանդիումից առաջ:
- Մոնտաժումը, փորձարկումը և աշխատանքների ընդունումը կատարվում է պահպանելով ՀՀՇՆ IV-12.03.01-04-ի պահանջները և գազային տնտեսությունում անվտանգության կանոնների պահանջների համաձայն:
- Գազատարադիտումներ պարունակող սնման գծերի դռները պետք է բացվեն դեպի դուրս, զինված լինեն ազդանշանիչ սարքերով և ԷՍԾ - ներով:

ԸՆԴՀԱՆՈՒՐ ՑՈՒՑՈՒՄՆԵՐ

- Գազատարի մոնտաժումից հետո այն մերկել 2 շերտ XС - 010 և 2 շերտ էմալով XСL :

ՏՆՕՐԵՆ	Վ. ՎԵՔԻՆՅԱՆ				
Ն Գ Ի	Ա. ԴԱՐՈՒԹՅՈՒՆՅԱՆ				
ՆԱԽԱԳԾԵՑ	Խ. ԳՐԻԳՈՐՅԱՆ				
ԱՏՈՒԳԵՑ	Ա.ԹԱԴԵՎՈՍՅԱՆ				
ՀՀ Լոռու մարզի Վանաձորի Ներսիսյան քաղաքում թիվ 31 մանկապարտեզի վերանորոգման աշխատանքային նախագիծը «ՀՈՒՍ» - ի շնորհիվ					
ԱՇԽԱՏԱՆԲԱՅԻՆ ՆԱԽԱԳԻԾ					
Աշխատանքային գծագրերի ցանկ, բացատրագիր					
ՓՈՒԼ		ԹԵՐԹ	ԹԵՐԹԵՐ		
ԱՆ		Գ - 1	4		

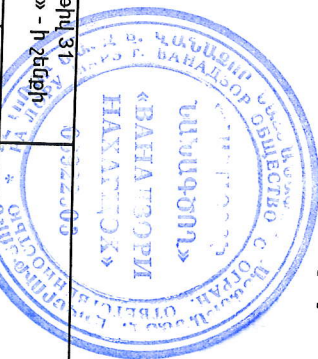

ՎԱՆԱՅՈՐԻ ՆԱԽԱԳԻԾ



# ՆՅՈՒԹԵՐԻ ՄԱՍՆԱԳԻՐ

17	G - 25 տիպի հաշվիչ հանգույցի տեղադրում	հատ	1	
16	G - 6 տիպի հաշվիչ հանգույցի ապամոնտաժում	հատ	1	
15	Ազդանշանիչ սարք	հատ	3	
14	Պողպատե պաշտպանիչ պատյան $d_w = 32$ մմ $l = 260$ մմ	հատ	1	0.26 գմ
13	Պողպատե պաշտպանիչ պատյան $d_w = 40$ մմ $l = 560$ մմ	հատ	2	1.12 գմ
12	Միացման կետում փական $d_w = 40$ մմ	հատ	1	
11	ԷԱՓ $d_w = 32$ մմ	հատ	1	
10	Խցանային փական $d_w = 15$ մմ	հատ	1	11B106K1
9	Խցանային փական $d_w = 20$ մմ	հատ	3	11B106K1
8	Ռետինե տակդիր	կգ	0.3	
7	Նախագծային գազատարի միացում գոյ. ունեցող գազատարին	հատ	1	
6	Գազատարի յուղաներկում 2 անգամ	մ²	2.5	
5	Գազատարի փչամաքրում	գ.մ.	16.0	
4	Պողպատյա ձևավոր մասեր / անկյունակ $d_w = 32$ մմ - 2 հատ /	կգ	0.7	
3	Պողպատյա անկար սովորական ջրագազամուղային խողովակի մոնտաժում փորձարկումով $d_w = 15$ մմ	գ.մ.	4.0	ԳՈՍՏ 10704-91
2	Պողպատյա անկար սովորական ջրագազամուղային խողովակի մոնտաժում փորձարկումով $d_w = 20$ մմ	գ.մ.	3.0	ԳՈՍՏ 10704-91
1	Պողպատյա անկար սովորական ջրագազամուղային խողովակի մոնտաժում փորձարկումով $d_w = 32$ մմ	գ.մ.	9.0	ԳՈՍՏ 10704-91
Գ/Դ	ԱՆՎԱՆՈՒՄԸ	ԶԱՓԱՆ ՄԻԱՎՈՐԸ	ՔԱՆԱԿ	ԾԱՆՈԹՈՒԹ.




ՏՆՕՐԵՆ	Վ. ՎԵՔԻՆՅԱՆ		ՀՀ Լոռու մարզի Վանաձորի Ներսիսյան թաղամասի թիվ 31 նախադպրոցական ուսումնական հաստատության «ՀՈԱԿ» - ի շենքի հիմնանորոգման նախագիծ					
Ն Գ Ի	Ա. ՀԱՐՈՒԹՅՈՒՆՅԱՆ	<i>AS</i>						
ՆԱԽԱԳԾԵՑ	Խ.ԳՐԻԳՈՐՅԱՆ	<i>Grigori</i>	ԱՇԽԱՏԱՆՔԱՅԻՆ ՆԱԽԱԳԻԾ			ՓՈՒԼ	ԹԵՐԹ	ԹԵՐԹԵՐ
ՍՏՈՒԳԵՑ	Ս.ԹԱԴԵՎՈՍՅԱՆ	<i>Devosyan</i>				Ա Ն	Գ - 2	4
			Գազատարի նյութերի մասնագիր					

5:200




**ՆԱԾԻՈՒՄԴ ՎԵՐՇՈՂՈՒ**

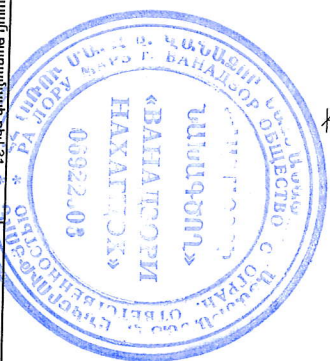



# ԳԱՅԱՏԱՐԻ ՏԱՐԱԾԱՅԻՆ ԳԾԱԳԱՏՈՒՄ

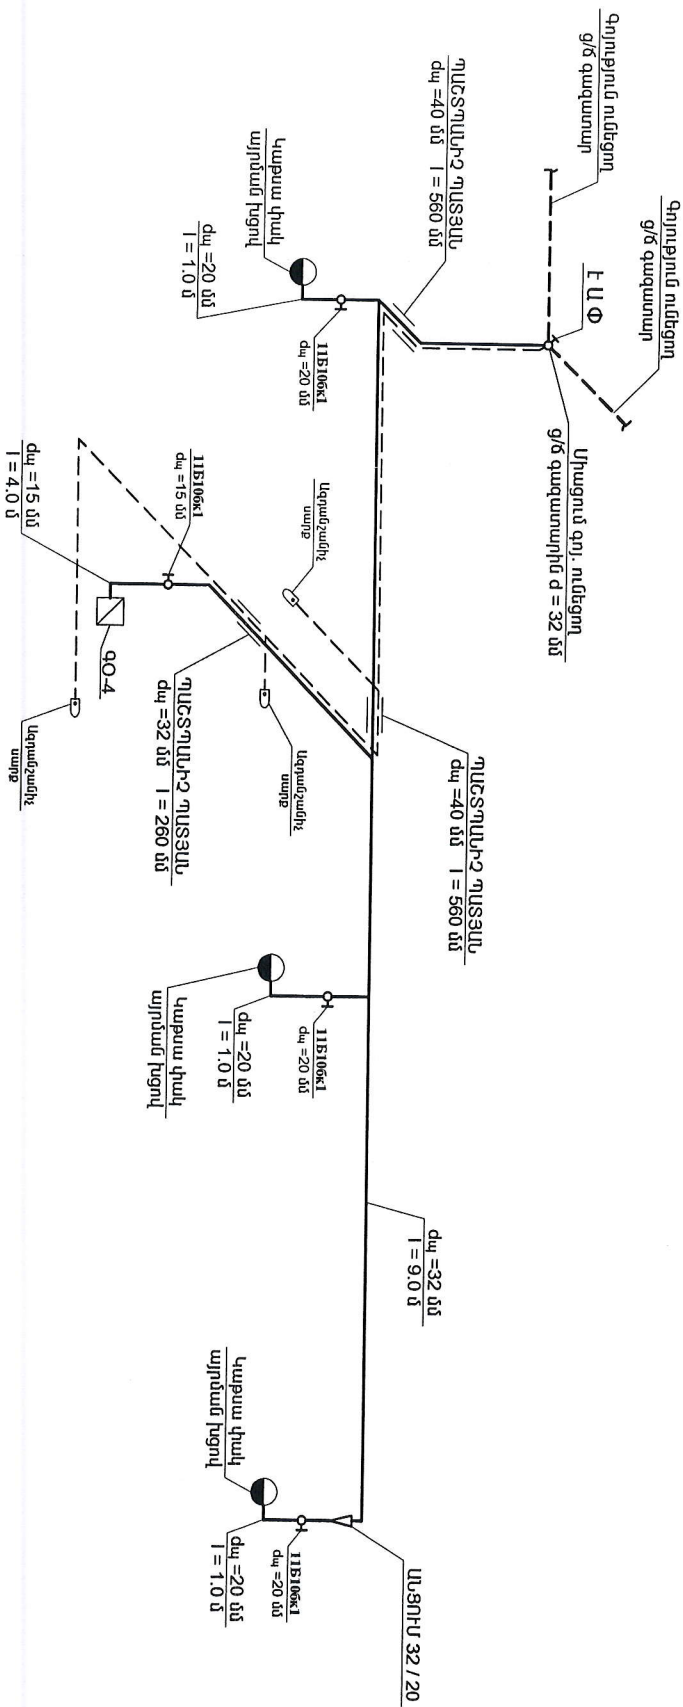

## ԾԱՆՈԹՈՒԹՅՈՒՆ

1. Փայտե պատերն ամրացնելու է մեկուսացնել 3 մմ հատությունը արհեստ. ձեռքով ծածկված 1 մմ հատությունը մետաղե բրվեղով:
2. Չափադրված զագատարներն առ և ծախ կողմերից պետք է քրոմ լինի 100 մմ - ից ոչ պակաս, իսկ զագատարի վերին ծամից 800 մմ - ից ոչ պակաս: Չափադրված հեռավորությունը մեկուսիչից պետք է լինի 70 մմ - ից ոչ պակաս:

Չափադրված զագատարը փայտե հատուկից ամրացնելու է մեկուսացնել 3 մմ հատությունը արհեստով ծածկված 1 մմ հատությունը մետաղե բրվեղով:

ՏՈՐԵՆ	Վ. ԿՆՈՒՆՅԱՆ	ՀՀ Լոռու մարզի Կոտայքի մարզում գտնվող «ԳՐԱ» - ի շենքի հայապատկանում գտնվող հիմնադրված հայապատկանում գտնվող	Չափադրված զագատարի տարածված գծագրություն		
Ն. Գ. Ի.	Ա. ԳՐԱԿՈՒՆՅԱՆ				
ՍԱԽԱԳՐԵՐ	Ն. ԳՐԱԿՈՒՆՅԱՆ				
ՍՏՈՒՂԱՏ	ԱՄԵՆ-ԿՈՍՏԱՆ				
ԱՐԽԱՏԱՔԱՅՐ ՆԱԽԱԳԻԾ			ՓՈՒԼ	ԹԵՐԹ	ԹԵՐԵՐ
			ՍՆ	Գ. 4	4



ՏՈՒՆԻՆ	ԽՈՒՄԱՆՍԻՆ	ՀՀ տնտ. մարզի ևամտերի ներսխյումը բարձրագույն դպր. 31 նպաստաբարձրացվում	ՓՈԼ	ԹԵՐՈՒ	ԹԵՐՈՒԵՐ
ՆԿԻ	ԽՈՒՄԱՆՍԻՆ	Զանգեզուրի խոտաօտարարում «ՀՈՒՆ» - Ի շնորհ ինժեներությունը նախագիծ	ՄԼ	ԾԿ - 1	4
ԳՕԵՏ	ԽՈՒՄԱՆՍԻՆ	ԱՇԽԱՏԱՆԱԶԱՅԻՆ ԱՄՈՒՆԳԻԾ			
ԱՄՈՒՆԳԻԾ	ԽՈՒՄԱՆՍԻՆ	Բացառություն			«ԳՈՒԴ - ՆԵՐՈՒ» ՄԻՈՒ



- Բանկորենքը, որոնք կատարելու են քանոնացված և մաքրման աշխատանքները, պետք է ապահովված լինեն պաշտպանիչ զվարիկներով, փոշուց պաշտպանող ակնոցներով և շնչադիմակներով :
- Բարձրության վրա քանոնացված և հարկարժան աշխատանքները իրականացնել միայն գույքային լաստակների օգտագործմամբ : Արգելվում է աշխատանքները կատարել դժվար աստիճանի , պատահական ինքնադանի կամ վեցարկային գույքի միջոցով :
- Էլ. եռակցման սարքերը և եռակցվող նյութերը պետք է լինեն հողանցված

### 5. Շրջապատի և միջավայրի պահպանում

- Շտաբի շենքի վերանորոգման աշխատանքները կատարելու ժամանակ ձեռնարկել, միջոցառումներ տարածքի բուսականի և կանաչապատված գոտիների պահպանման համար.
- Թույլ չտալ ինքնահոս ջրերի հոսք
  - Շրջապատի օդի փոշոտման բացառման նպատակով աշխատանքներ կատարելու ժամանակ առաջացված շին. աղբը շենքից համել տարաներով, փակ լաստերով կամ պարկերով, տանիքից՝ ակտիվորակի կամ վերելակի օգնությամբ, այլ ոչ թե տանիքից ցած թափելով :

### 6. Ժամանակակիտ էլ. էներգիայի մատակարարում և ջրամատակարարում

Վերանորոգման աշխատանքների համար ժամանակակիտ էլ. էներգիայի և ջրի մատակարարումը նախատեսվում է կատարել վերանորոգվող շենքում գոյություն ունեցող էլ. վահանակից և ջրամատակարարման հանգույցից՝ ըստ ժամանակակիտ սնուցման տեխնիկական պայմանի:

### 7. Հիմարարության տևողության օրացույցային պլան

Շենքի վերանորոգման շին - մոնումային և հատուկ աշխատանքների կատարման տևողությունը հաշվարկված է համաձայն СН - 440 79 ընդհանուր դրույթների կետ 19 - ի. որպես գոյություն ունեցող վերանորոգվող շինություն :

Հիմարարության տևողությունը կազմում է 6 ամիս 20 օր:

Արտաքին ինժեներական ցանցերի և բարելավագման և հատուկ աշխատանքների տևողության սկիզբը և վերջը համատեղվում է վերանորոգման շինարարական աշխատանքների սկզբի և վերջի հետ:

ՋԱՆԱԲԱՐԱԴՈՒԹՅԱՆ ՀԱՄԱՐ ԱՆԿՐԱԾՆԵՑ ՀԱՄԱԿԱՐԱՐ  
ՋՐԱ, ՄԵԲԵՆԱՆԵՐ, ՄԵԽԱՆԱԿԱՐԱՆԵՐ ԵՎ ՄԱՐԲԱԿԱՐԱՐՈՒԹՅԱՆԵՐ

ԴՐՈՔ	ԱՆՎԱՆՈՒՄ	ՄԱԿԻՐԸ	ՔԱՆԱԿ
1	Ավտոմոբիլային կամ վերելակ	КС 45 - 72	
2	Էքսկավատոր	ЕО - 2621А	
3	Ինժեներական ակտիվորեն	Կանաչ	
4	Էլ. էներգիայի բեռնաշարժիչ	Е - 4601 (У - 850)	
5	Էլ. էներգիայի մատակարար	ԻԷ - 4203 (У - 848)	
6	Էլ. գալվաիկոնող սարք	ԻԷ - 1801	
7	Էլ. եռակցման սարք		

ՋԱՆԱԲԱՐԱԴՈՒԹՅԱՆ ԽՈՒՅՈՒՆԱՅՄԱՆ ՀԱՄԱՐ  
ԱՆԿՐԱԾՆԵՑ ՄԱՍՆԱԳԵՆՆԵՐ

1. Աշխույժ
2. Յոթնամ
3. Ներկարար
4. Փակակազմող
5. Սանտեխնիկ



ՏՆՕՐԵՆՆԵՐ	ԽԱՐԱԿԱՐԱՐՈՒՄ	ԲԱՅԱՏՐԱԳՐ	ՀՀ Լոռու մարզի Վանաձորի Ներքինյան բաժնի մարզման քիմի 31 նախարարության	
ԱԳՐ	ԽԱՐԱԿԱՐԱՐՈՒՄ	ԲԱՅԱՏՐԱԳՐ	Ստանդարտիզացիայի հաստատության «ՀՊԱ» - ի շենքի ինժեներական միջոցով	
ԳՅՈՒՆ	ԵԳԱՆՑԱՆ	ԲԱՅԱՏՐԱԳՐ	ԱՆԿՐԱԾՆԵՑ ԽԱՐԱԿԱՐԱՐՈՒՄ	ՓՈՒԼ
ՍՏՈՒԳՅԱՆ	ԽԱՐԱԿԱՐԱՐՈՒՄ	ԲԱՅԱՏՐԱԳՐ	Բացառությամբ	ԵԿ - 2
				4

«ԳՈՒՂ - ՆԵՐՈ» ՍՊԸ

$\langle \text{USM}^{\text{U}} \rangle$  : 1 N 1000

ԳԱՅՄԱՆԱԿԱՆ ՆՇԱՆՆԵՐ


ԹԵՐԵՆՏԱԿՈՐ ԿՈՌԽԿ ԿՍ - 45 - 72

ՏՈՒՆԻՆԻՍԻԱ

ՀԱՅԱՍՏԱՆԻ ՀԱՆՐԱՊԵՏԱՆ ՈՒՂԻ

ՎԳՆԴԱՅՈՒՄՆԵՐ ՍԻՆԴԻԿԱՏԻ

- ① Երկրագնդի վրա տեղադրված ինքնուրույն կենտրոնով մասնաշնորհ
- ② Մոնոկրիստալ - տեսակ
- ③ Մոնոկրիստալային տեսակ
- ④ Աշխարհի և տեխնիկայի տեսակ

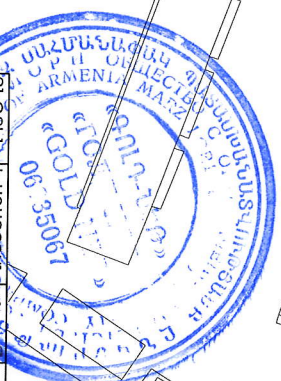

ՏՆՈՐՈՒՆ	ԽԱՂԱՍԱԾՈՒՄ	04.11.2017	ՀՀ Լոռու մարզի «Ամառոտի Ներսիսյան բարձրագույն դպրոց»-ի 31 համալսարանական ընդամենական հաստատություն «ՀՊՈՒ»-ի շենքի հիմնորոգումը ներկայից	ՓՈՒԼ	ԹԵՐԹ	ԹԵՐԹԵՐ
Ն.Գ.Բ.	ԽԱՂԱՍԱԾՈՒՄ	08.11.2017		ՄԼ	ԾԿ - 3	4
ԳՅՈՒՑՆ	ԽԱՂԱՍԱԾՈՒՄ	15.11.2017	ԱՐԽԱՍԱԾԱԾԱՅԻ ՆԱԽԱԳԻԾ			
ԱՍՈՒԳԵՑ	ԽԱՂԱՍԱԾՈՒՄ	15.11.2017	Հիմ. - գլխավոր հատակագիծ			«ԳՈՒԴ - ՆԵՐ» ՄՈՒԼ



ՀԱՅԿԱԳԻՏՈՒԹՅԱՆ ՀԱՄԱԴԱՐՄԱՆ ՎԵՐԱԶԵՐՈՒԹՅԱՆ  
ԲԱՆԿԱՑՈՒՄ

ԱՇԽԱՏՈՂՆԵՐԻ ՀԱՐՑԻՄԱՆ ԳՐԱԾԻԿ

Բանկորոնների վերաբերյալ

ՍԾ ըԿԲՄԵՆԴՄԾ

[illegible]