

Tel.  
eMail: zaartarch@gmail.com

ԾԱՆՈԹՈՒԹՅՈՒՆ

ՊԱՏՎԻՐԱՏՈՒ

ՀՀ ՖԻՆԱՆՍՆԵՐԻ ՆԱԽԱՐԱՐՈՒԹՅՈՒՆ

ՆԱԽԱԳԾԻ ԱՆՎԱՆՈՒՄԸ  
ՀՀ ՖԻՆԱՆՍՆԵՐԻ ՆԱԽԱՐԱՐՈՒԹՅԱՆ  
ԴԻԼԻՋԱՆԻ ՈՒՍՈՒՄՆԱԿԱՆ ԿԵՆՏՐՈՆԻ  
ՎԵՐԱԿԱՌՈՒՑՄԱՆ ՆԱԽԱԳԻԾ

ՊՈՍՊԱԿԱՅԱՆ/ՃԱՐՏԱՐԱՊԵՏԱԿԱՆ ՄԱՍ

ԱԼԲՈՄ	13	ՀԱՏՈՐ	1
-------	----	-------	---

ԳԾԱԳՐԻ ԱՆՎԱՆՈՒՄԸ  
ՀԱՏԱԿԱԳԻԾ

ԳԾԱԳՐԻ ՀԱՄԱՐԸ	1
---------------	---

ՄԱՍՇՏԱԲ	1:50
---------	------

ՆԳՃ

Ա. ԶՈՒՐԱԲՅԱՆ	
--------------	--

ՀԵՂԻՆԱԿՆԵՐ

Ա. ԶՈՒՐԱԲՅԱՆ	
--------------	--

Զ. ԶՈՒՐԱԲՅԱՆ	
--------------	--


ՆԱԽԱԳԾԵՑԻՆ


Ա. ՍՈՒՐԱԴՅԱՆ	
--------------	--

--	--

--	--

ԱՄՍԱԹԻՎ

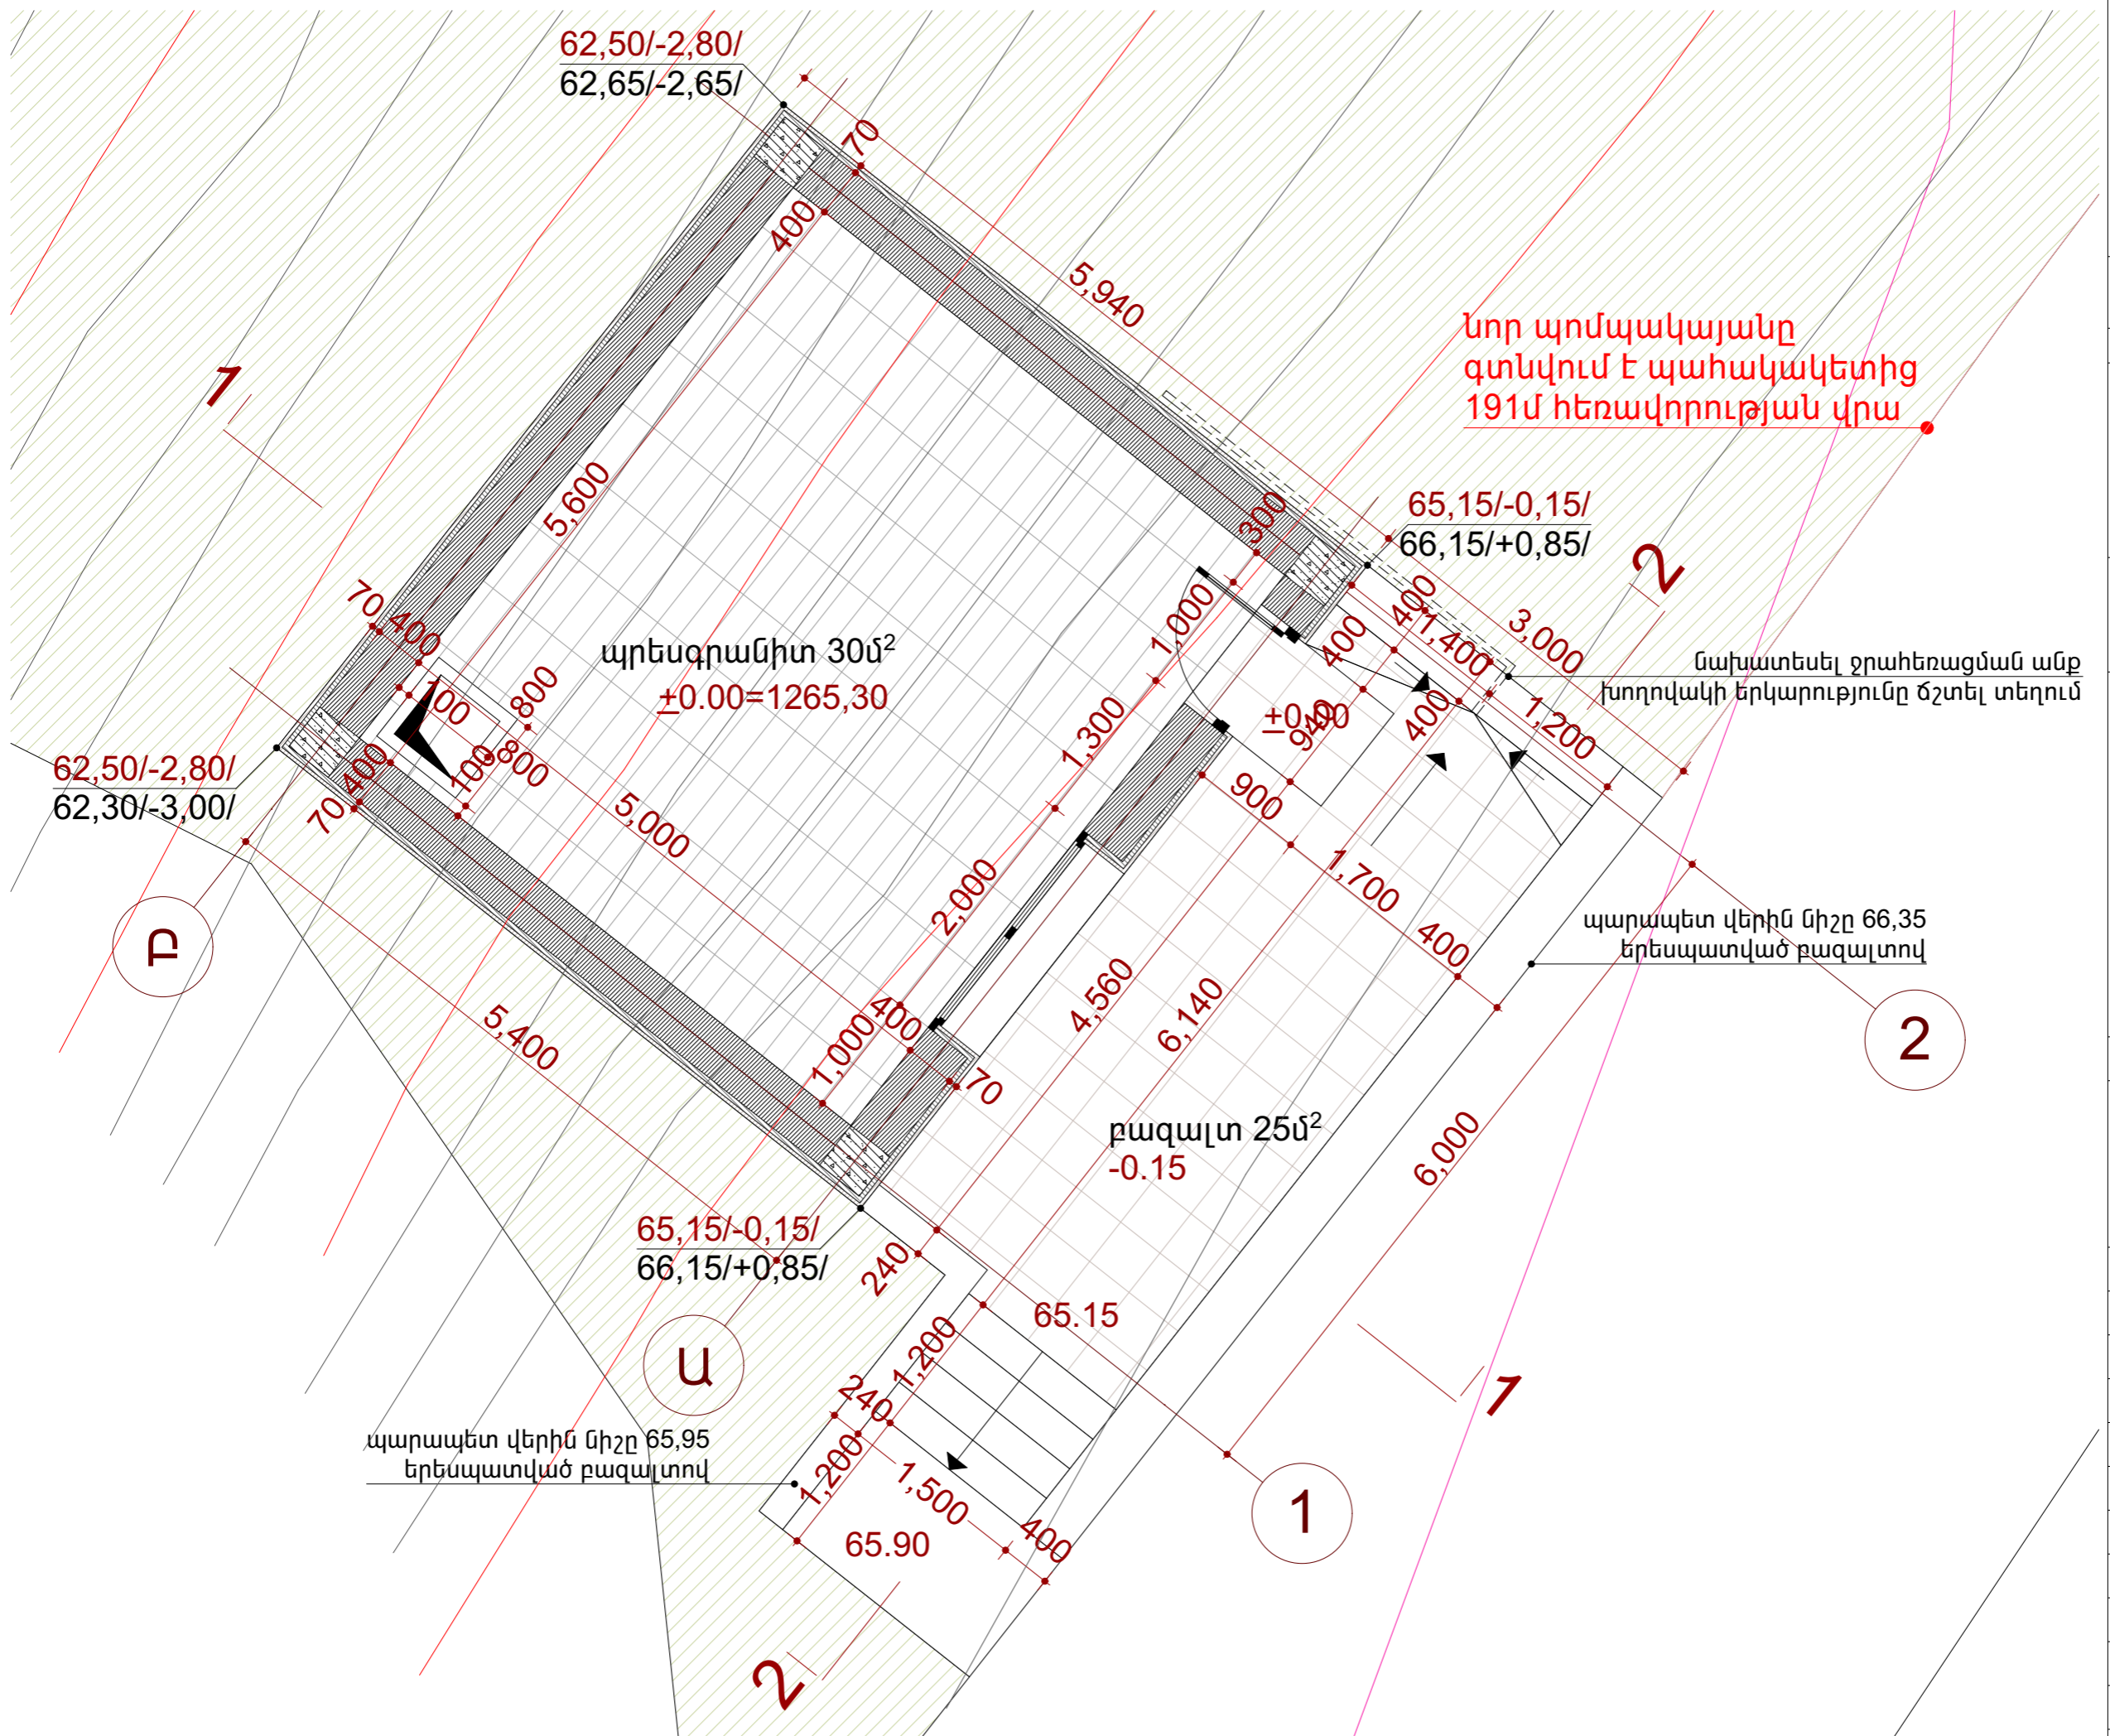

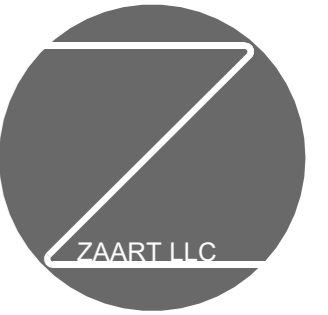

Tel.  
eMail: zaartarch@gmail.com

ԾԱՆՈԹՈՒԹՅՈՒՆ

ՊԱՏՎԻՐԱՏՈՒ

ՀՀ ՖԻՆԱՆՍՆԵՐԻ ՆԱԽԱՐԱՐՈՒԹՅՈՒՆ

ՆԱԽԱԳԾԻ ԱՆՎԱՆՈՒՄԸ  
ՀՀ ՖԻՆԱՆՍՆԵՐԻ ՆԱԽԱՐԱՐՈՒԹՅԱՆ  
ԴԻԼԻՋԱՆԻ ՈՒՍՈՒՄՆԱԿԱՆ ԿԵՆՏՐՈՆԻ  
ՎԵՐԱԿԱՌՈՒՑՄԱՆ ՆԱԽԱԳԻԾ

ՊՈՄՊԱԿԱՅԱՆ/ՃԱՐՏԱՐԱՊԵՏԱԿԱՆ ՄԱՍ

ԱԼԲՈՄ	13	ՀԱՏՈՐ	1
-------	----	-------	---

ԳԾԱԳՐԻ ԱՆՎԱՆՈՒՄԸ  
ՏԱՆԻՔԻ ՀԱՏԱԿԱԳԻԾ

ԳԾԱԳՐԻ ՀԱՄԱՐԸ	2
ՄԱՍՇՏԱԲ	1:50

ՆԳՃ

Ա. ԶՈՒՐԱԲՅԱՆ	
--------------	--

ՀԵՂԻՆԱԿՆԵՐ


Ա. ԶՈՒՐԱԲՅԱՆ	
--------------	--

Զ. ԶՈՒՐԱԲՅԱՆ	
--------------	--

ՆԱԽԱԳԾԵՑԻՆ

Ա. ՍՈՒՐԱԴՅԱՆ	
--------------	--

ԱՄՍԱԹԻՎ

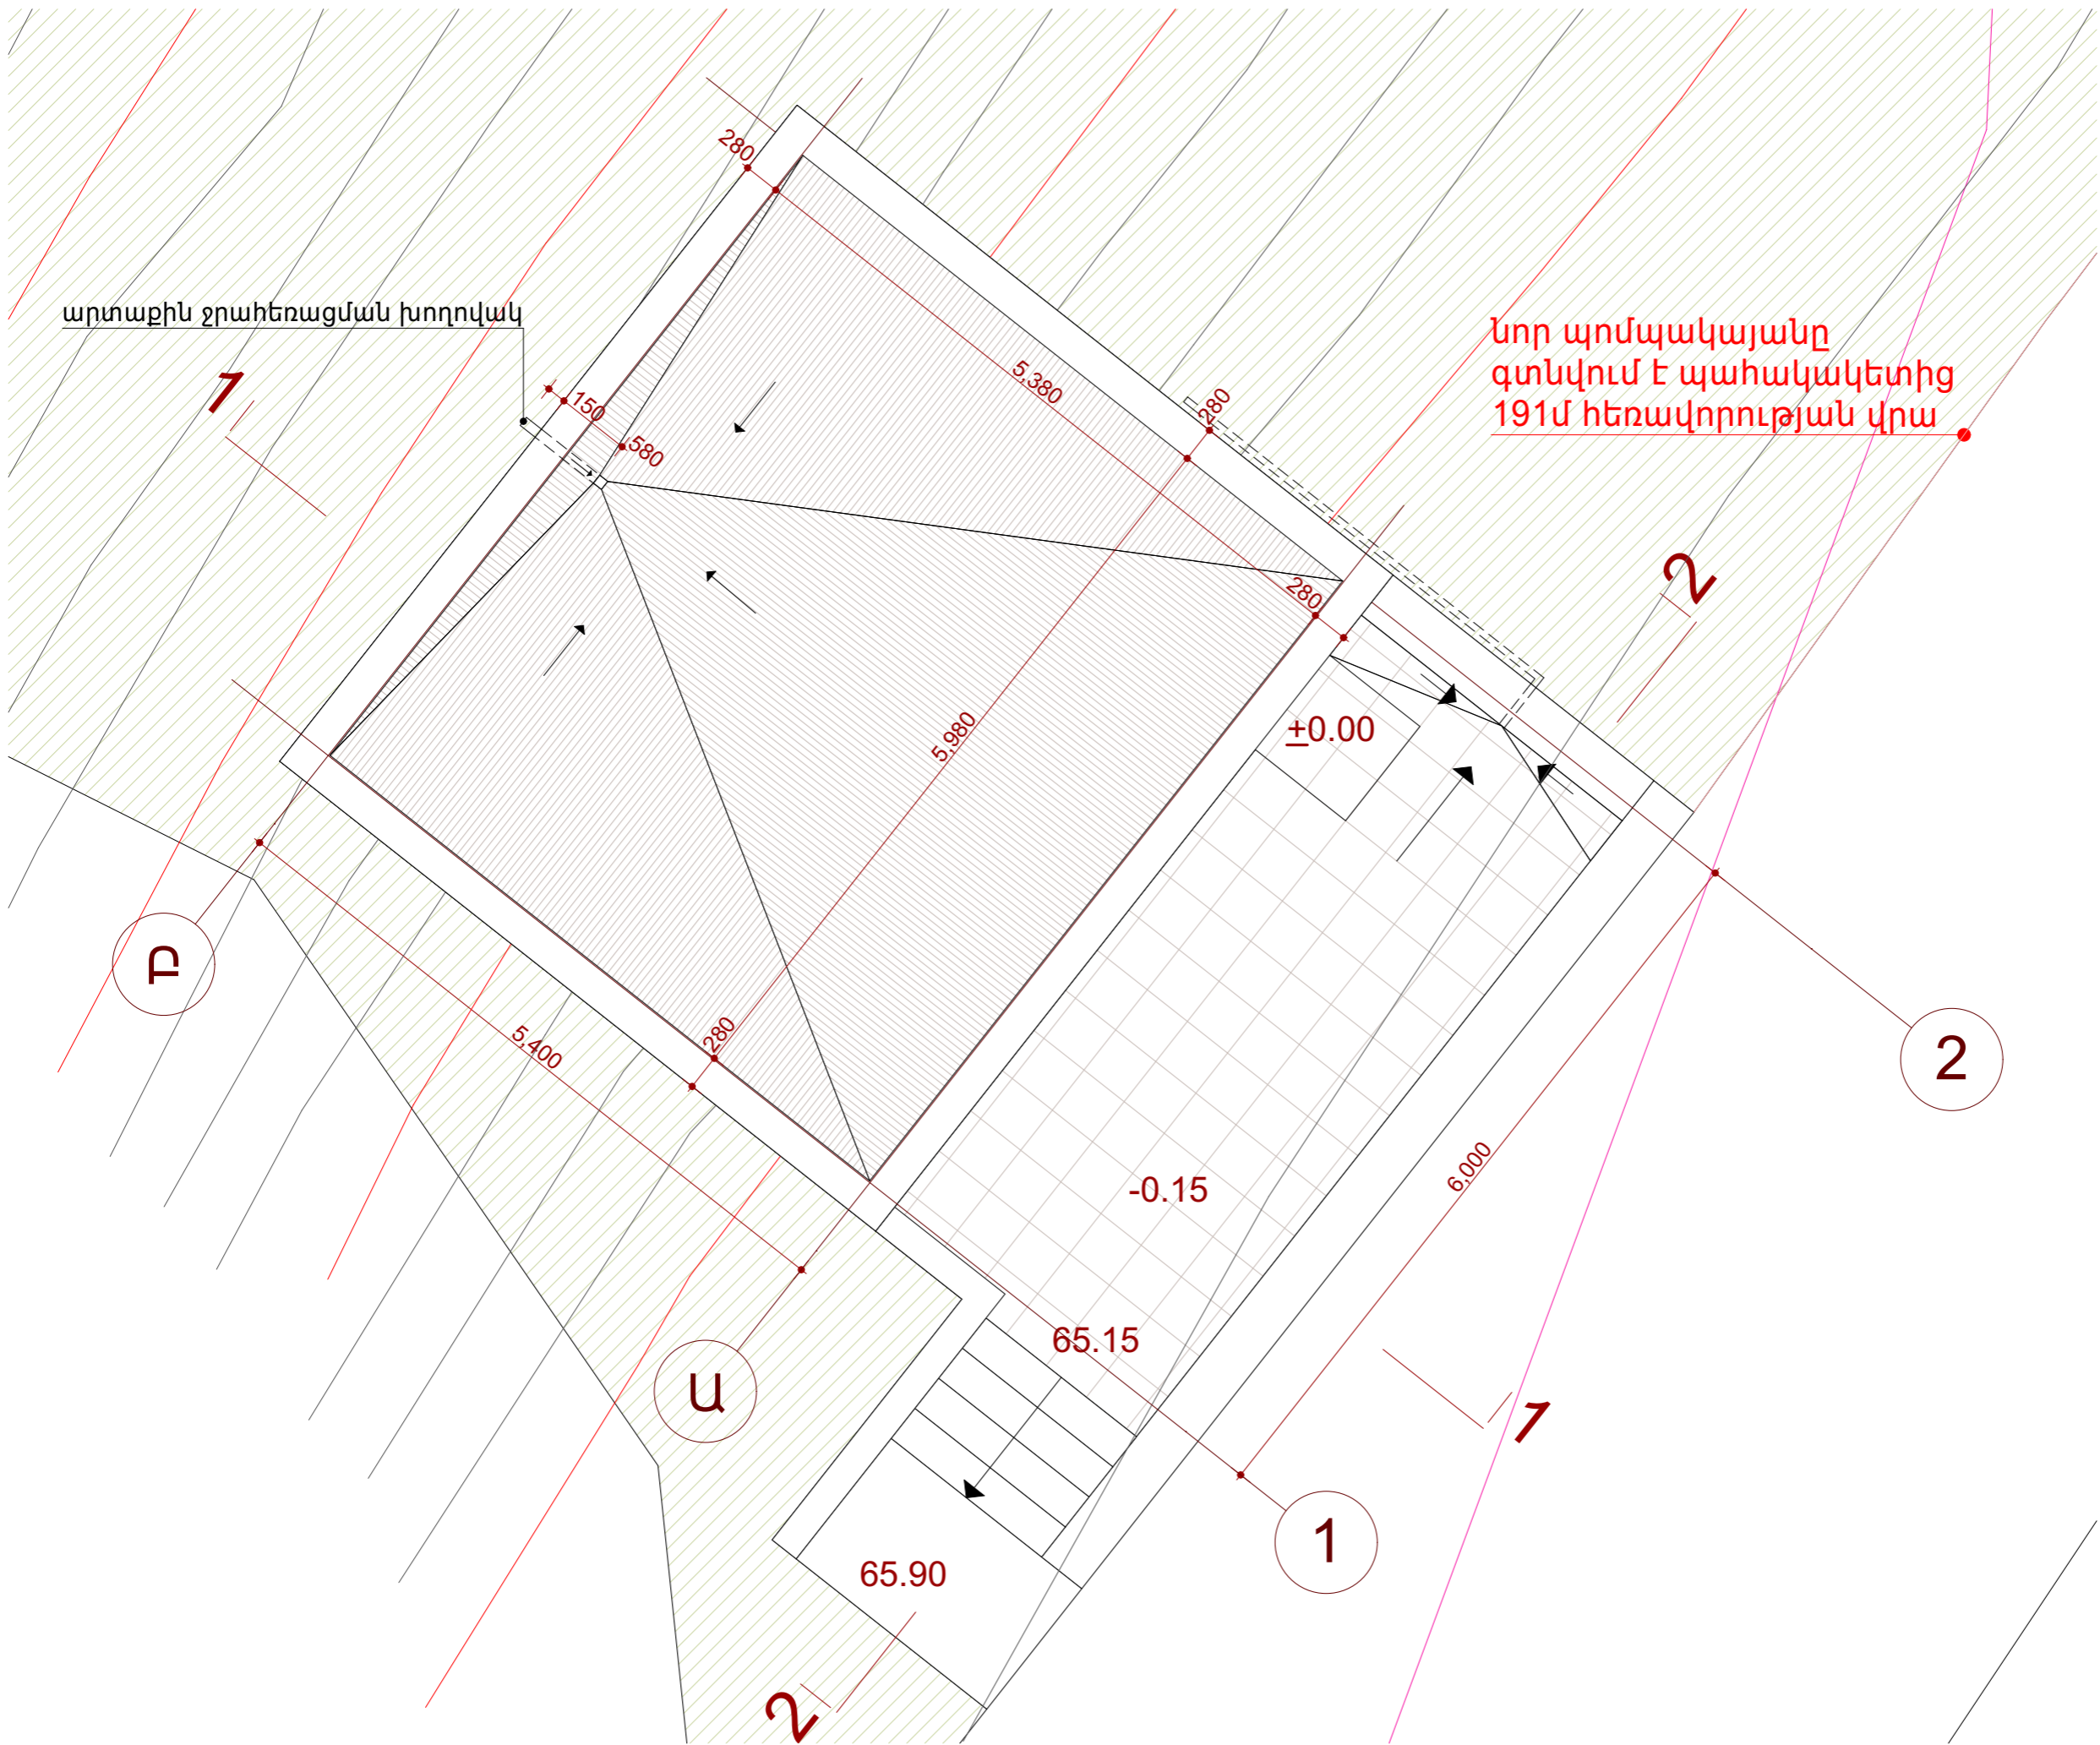



Tel.  
eMail: zaartarch@gmail.com

ԾԱՆՈԹՈՒԹՅՈՒՆ

ՊԱՏՎԻՐԱՏՈՒ

ՀՀ ՖԻՆԱՆՍՆԵՐԻ ՆԱԽԱՐԱՐՈՒԹՅՈՒՆ

ՆԱԽԱԳԾԻ ԱՆՎԱՆՈՒՄԸ  
ՀՀ ՖԻՆԱՆՍՆԵՐԻ ՆԱԽԱՐԱՐՈՒԹՅԱՆ  
ԴԻԼԻԶԱՆԻ ՈՒՍՈՒՄՆԱԿԱՆ ԿԵՆՏՐՈՆԻ  
ՎԵՐԱԿԱՌՈՒՑՄԱՆ ՆԱԽԱԳԻԾ

ՊՈՍՊԱԿԱՅԱՆ/ՃԱՐՏԱՐԱՊԵՏԱԿԱՆ ՄԱՍ

ԱԼԲՈՄ 13 ՀԱՏՈՐ 1

ԳԾԱԳՐԻ ԱՆՎԱՆՈՒՄԸ  
ԿՏՐՎԱԾՔ 1-1

ԳԾԱԳՐԻ ՀԱՄԱՐԸ 3

ՄԱՍՇՏԱԲ 1:50

ՆԳՃ

Ա. ԶՈՒՐԱԲՅԱՆ

ՀԵՂԻՆԱԿՆԵՐ

Ա. ԶՈՒՐԱԲՅԱՆ


Զ. ԶՈՒՐԱԲՅԱՆ

ՆԱԽԱԳԾԵՑԻՆ

Ա. ՍՈՒՐԱԴՅԱՆ

ԱՄՍԱԹԻՎ

Երկու շերտ ջրամեկուսիչ գորգ  
հարթեցնող շերտ 50-100մմ թեքությամբ դեպի ձաճար  
ջերմամեկուսիչ շերտ /XPS/ 60 մմ  
գոլորշամեկուսիչ  
Ե/բ միաձուլյլ սալ 150մմ

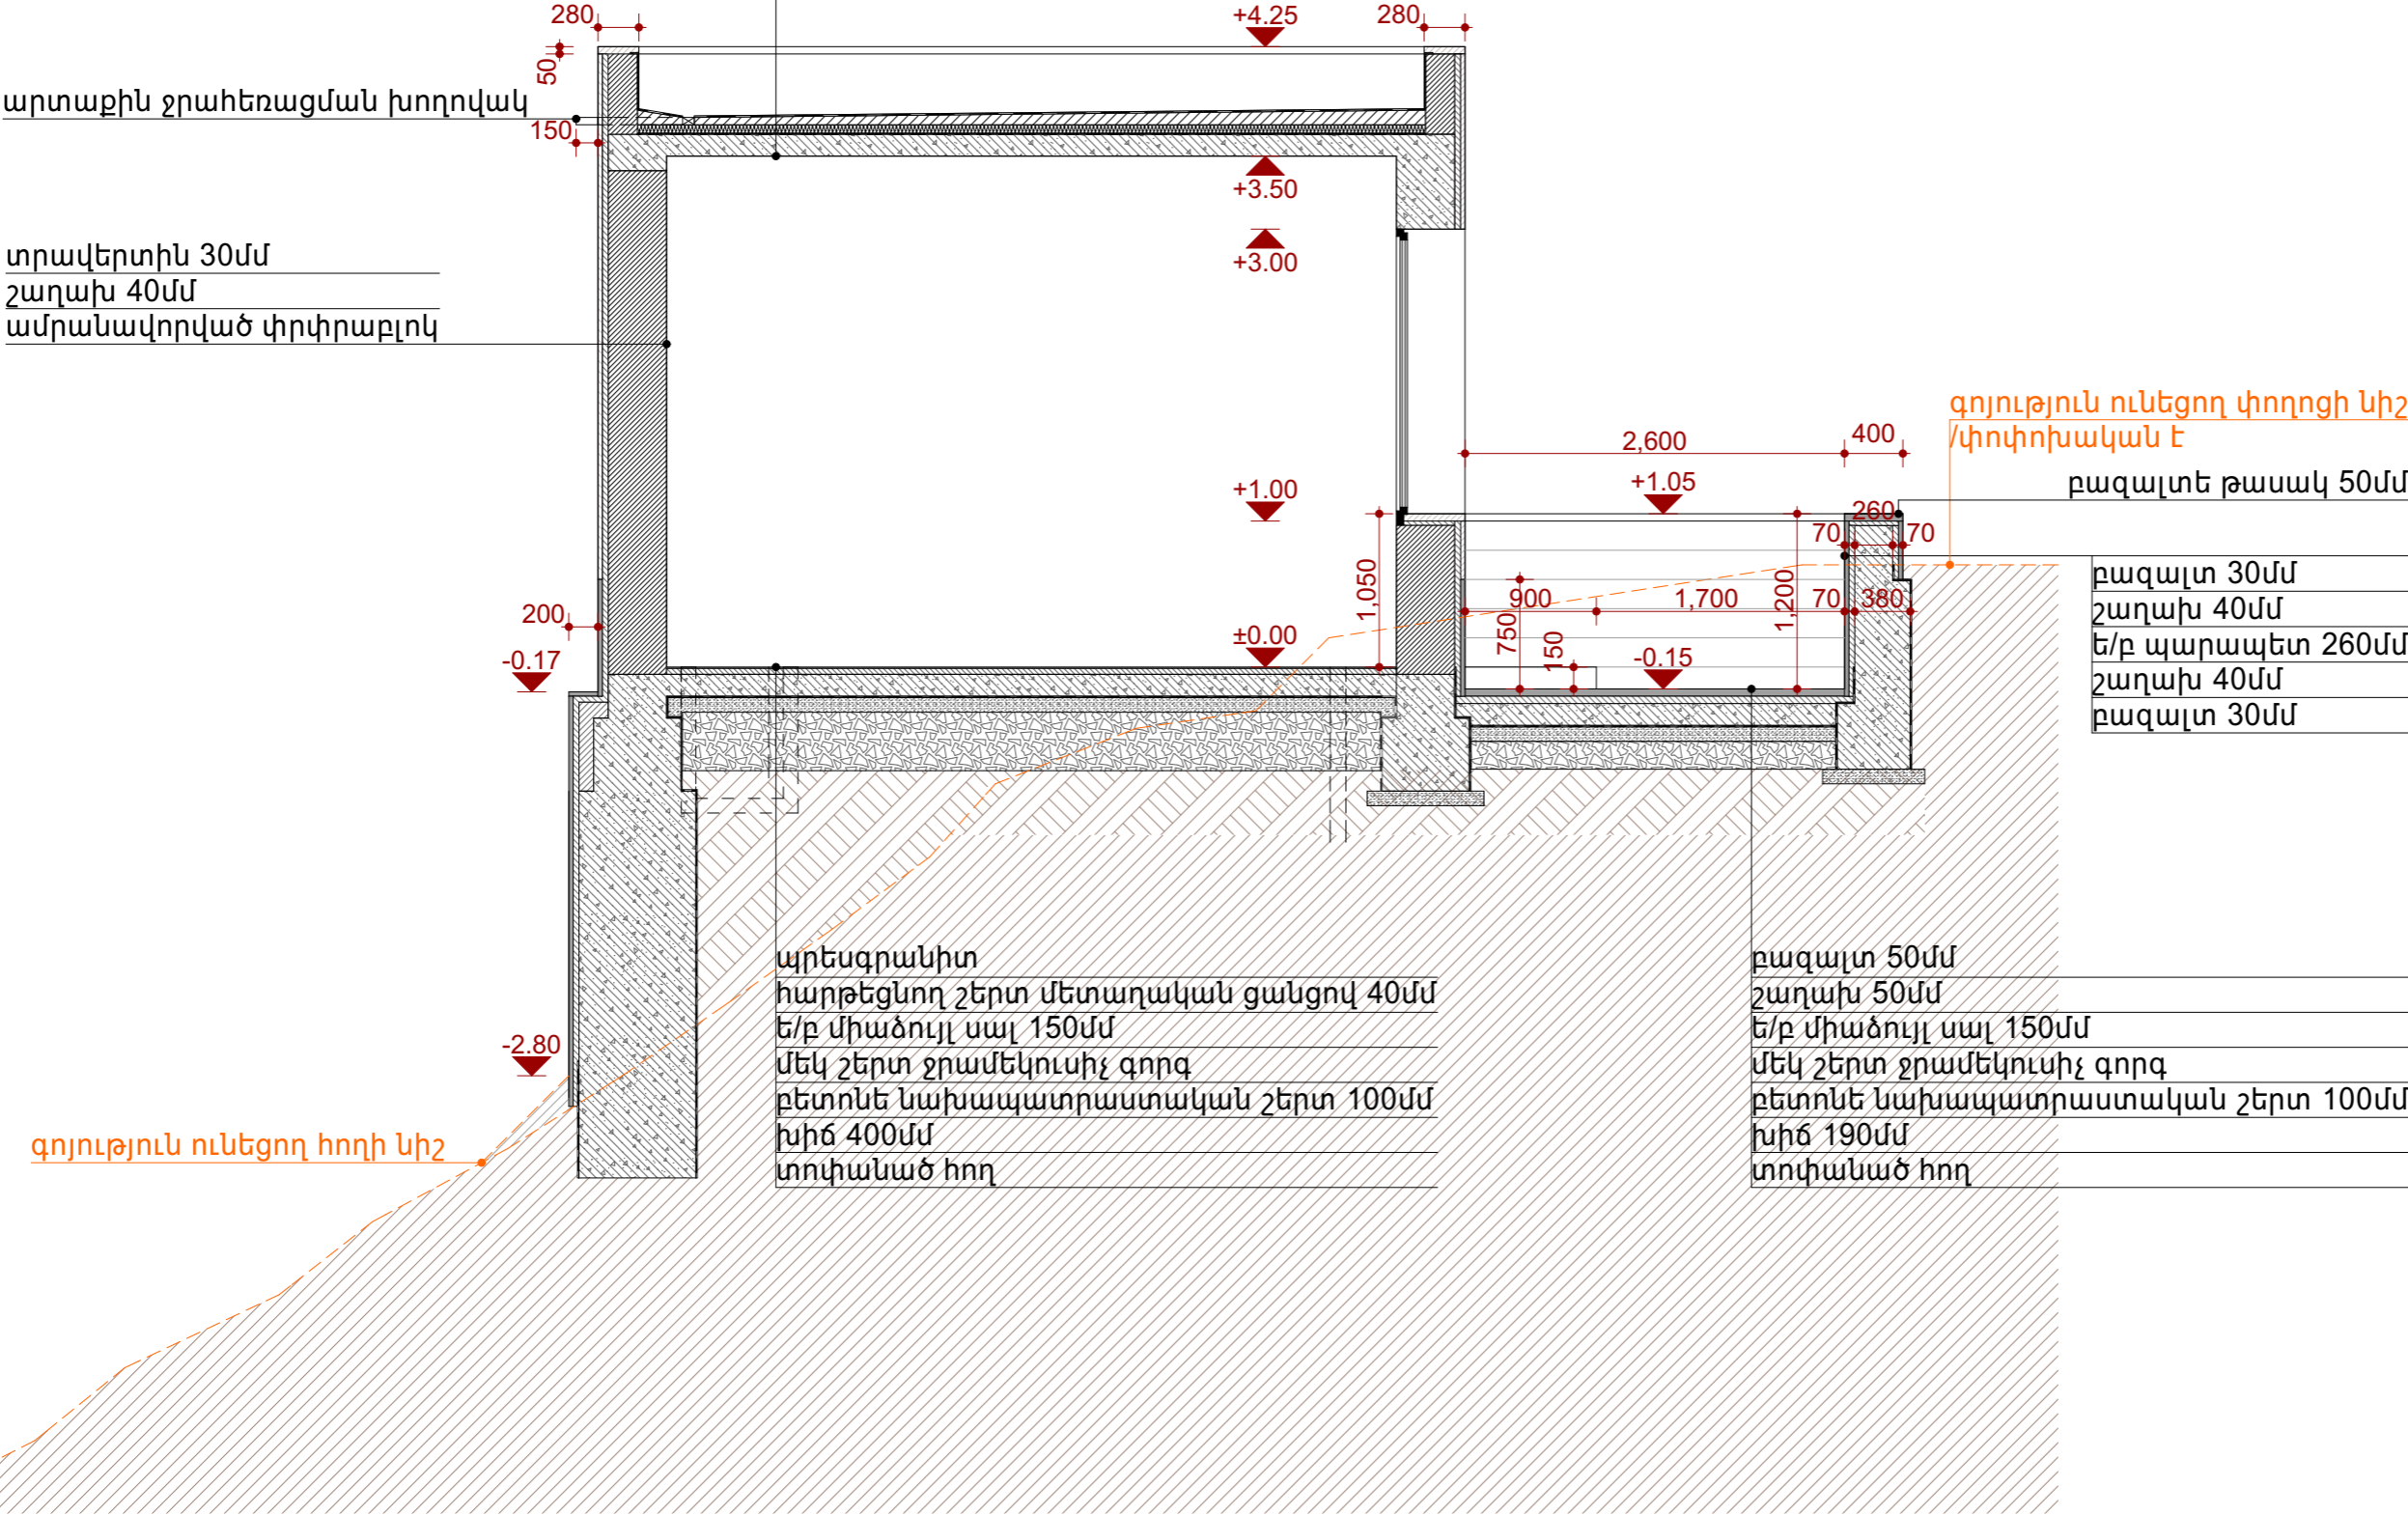

արտաքին ջրահեռացման խողովակ

տրավերտին 30մմ  
շաղախ 40մմ  
ամրանավորված փրփրաբլոկ

գոյություն ունեցող հողի կից

պրեսգրանիտ  
հարթեցնող շերտ մետաղական ցանցով 40մմ  
Ե/բ միաձուլյլ սալ 150մմ  
մեկ շերտ ջրամեկուսիչ գորգ  
բետոնե նախապատրաստական շերտ 100մմ  
խիճ 400մմ  
տողանաճ հող

բազալտ 50մմ  
շաղախ 50մմ  
Ե/բ միաձուլյլ սալ 150մմ  
մեկ շերտ ջրամեկուսիչ գորգ  
բետոնե նախապատրաստական շերտ 100մմ  
խիճ 190մմ  
տողանաճ հող



Tel.  
eMail: zaartarch@gmail.com

ԾԱՆՈԹՈՒԹՅՈՒՆ

ՊԱՏՎԻՐԱՏՈՒ

ՀՀ ՖԻՆԱՆՍՆԵՐԻ ՆԱԽԱՐԱՐՈՒԹՅՈՒՆ

ՆԱԽԱԳԾԻ ԱՆՎԱՆՈՒՄԸ  
ՀՀ ՖԻՆԱՆՍՆԵՐԻ ՆԱԽԱՐԱՐՈՒԹՅԱՆ  
ԴԻԼԻՋԱՆԻ ՈՒՍՈՒՄՆԱԿԱՆ ԿԵՆՏՐՈՆԻ  
ՎԵՐԱԿԱՌՈՒՑՄԱՆ ՆԱԽԱԳԻԾ

ՊՈՍՊԱԿԱՅԱՆ/ՃԱՐՏԱՐԱՊԵՏԱԿԱՆ ՄԱՍ

ԱԼԲՈՄ 13 ՀԱՏՈՐ 1

ԳԾԱԳՐԻ ԱՆՎԱՆՈՒՄԸ  
ԿՏՐՎԱԾՔ 2-2

ԳԾԱԳՐԻ ՀԱՄԱՐԸ 4

ՄԱՍՇՏԱԲ 1:50

ՆԳՃ

Ա. ԶՈՒՐԱԲՅԱՆ

ՀԵՂԻՆԱԿՆԵՐ


Ա. ԶՈՒՐԱԲՅԱՆ

Զ. ԶՈՒՐԱԲՅԱՆ

ՆԱԽԱԳԾԵՑԻՆ

Ա. ՍՈՒՐԱԴՅԱՆ

ԱՄՍԱԹԻՎ

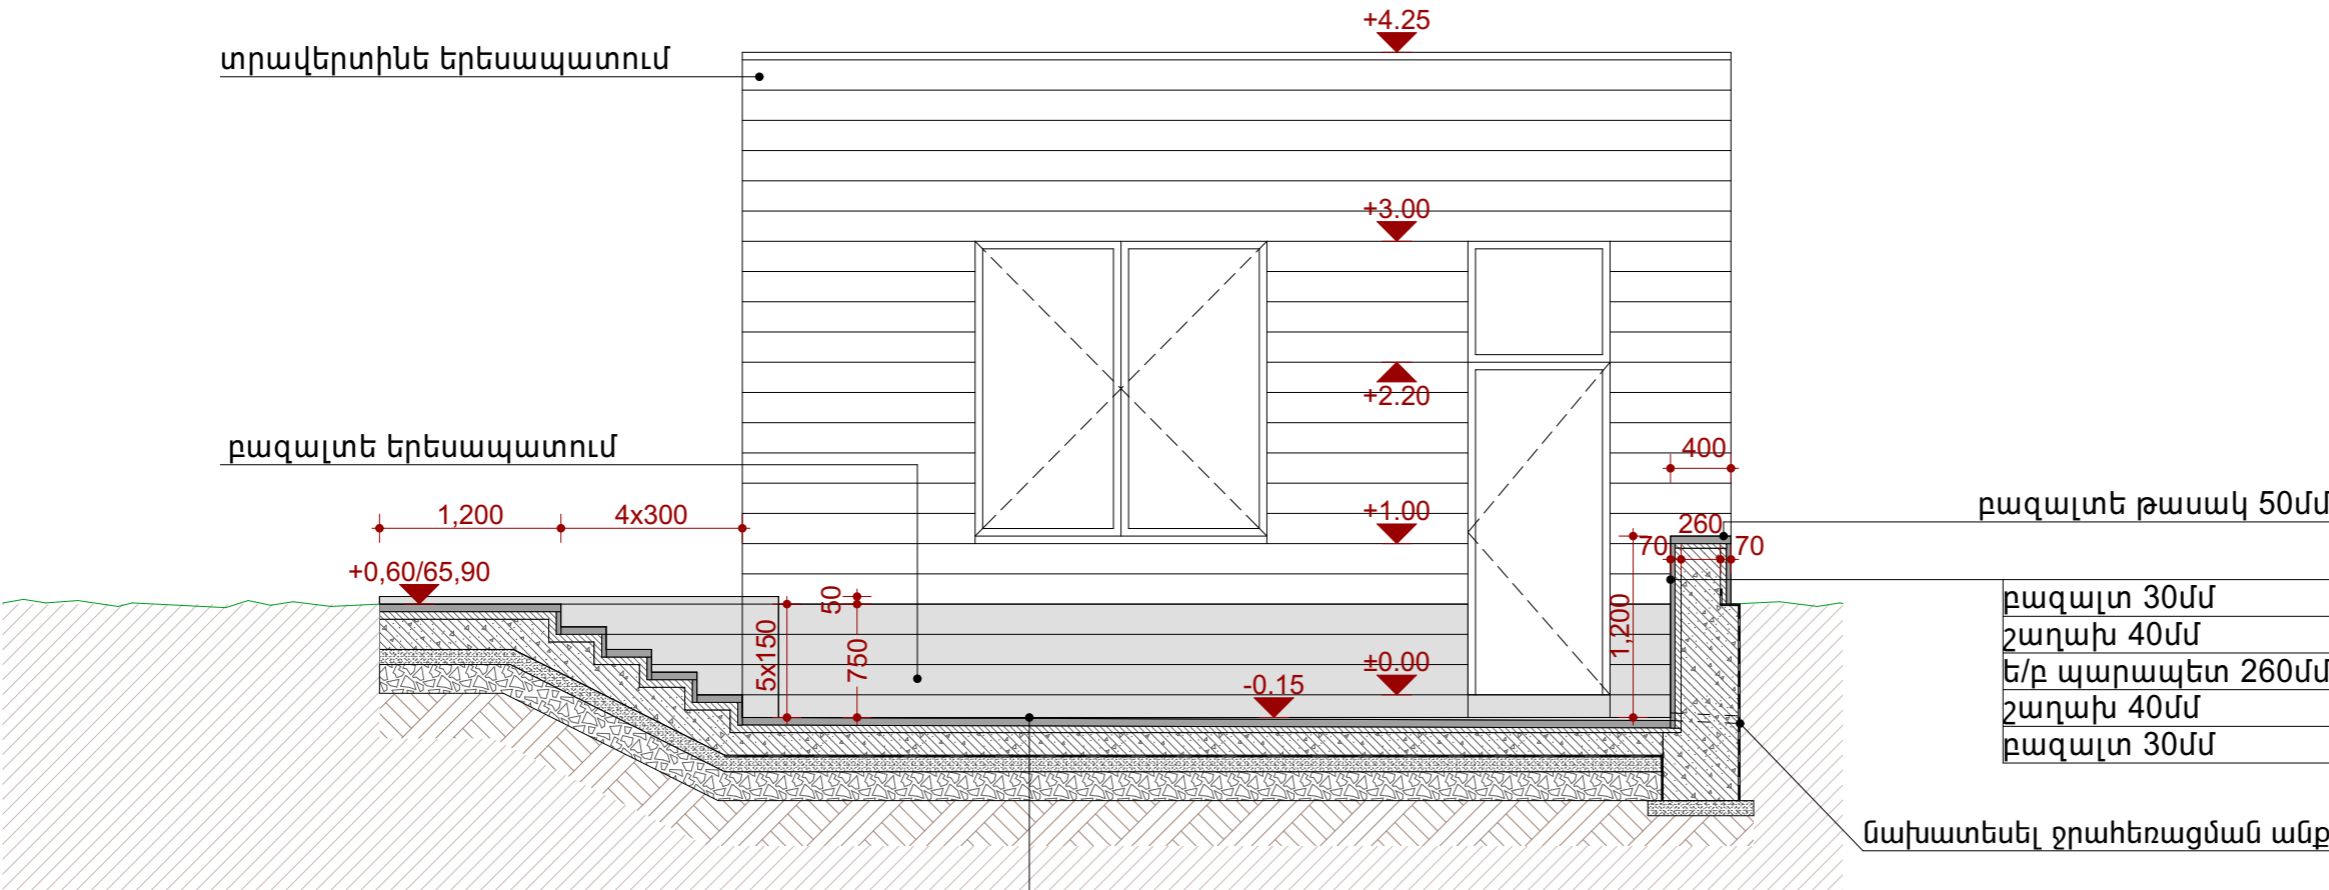

բազալտ 50մմ  
շաղախ 50մմ  
է/բ միաձուլյլ սալ 150մմ  
մեկ շերտ ջրամեկուսիչ գորգ  
բետոնե նախապատրաստական շերտ 100մմ  
խիճ 190մմ  
տոփանած հող

11.



Tel.  
eMail: zaartarch@gmail.com

ԾԱՆՈԹՈՒԹՅՈՒՆ

ՊԱՏՎԻՐԱՏՈՒ  
ՀՀ ՖԻՆԱՆՍՆԵՐԻ ՆԱԽԱՐԱՐՈՒԹՅՈՒՆ

ՆԱԽԱԳԾԻ ԱՆՎԱՆՈՒՄԸ  
ՀՀ ՖԻՆԱՆՍՆԵՐԻ ՆԱԽԱՐԱՐՈՒԹՅԱՆ  
ԴԻԼԻՋԱՆԻ ՈՒՍՈՒՄՆԱԿԱՆ ԿԵՆՏՐՈՆԻ  
ՎԵՐԱԿԱՌՈՒՑՄԱՆ ՆԱԽԱԳԻԾ

ՊՈՄՊԱԿԱՅԱՆ/ՃԱՐՏԱՐԱՊԵՏԱԿԱՆ ՄԱՍ

ԱԼԲՈՄ	13	ՀԱՏՈՐ	1
-------	----	-------	---

ԳԾԱԳՐԻ ԱՆՎԱՆՈՒՄԸ  
ՃԱԿԱՏ

ԳԾԱԳՐԻ ՀԱՄԱՐԸ	5
ՄԱՍՇՏԱԲ	1:50

ՆԳՃ

Ա. ԶՈՒՐԱԲՅԱՆ	
--------------	--

ՀԵՂԻՆԱԿՆԵՐ

Ա. ԶՈՒՐԱԲՅԱՆ	
--------------	--

Զ. ԶՈՒՐԱԲՅԱՆ	
--------------	--

ՆԱԽԱԳԾԵՑԻՆ

Ա. ՍՈՒՐԱԴՅԱՆ	
--------------	--

--	--

--	--

ԱՄՍԱԹԻՎ

